


PLANTA
A1: ESCALA 1/250
A3: ESCALA 1/500

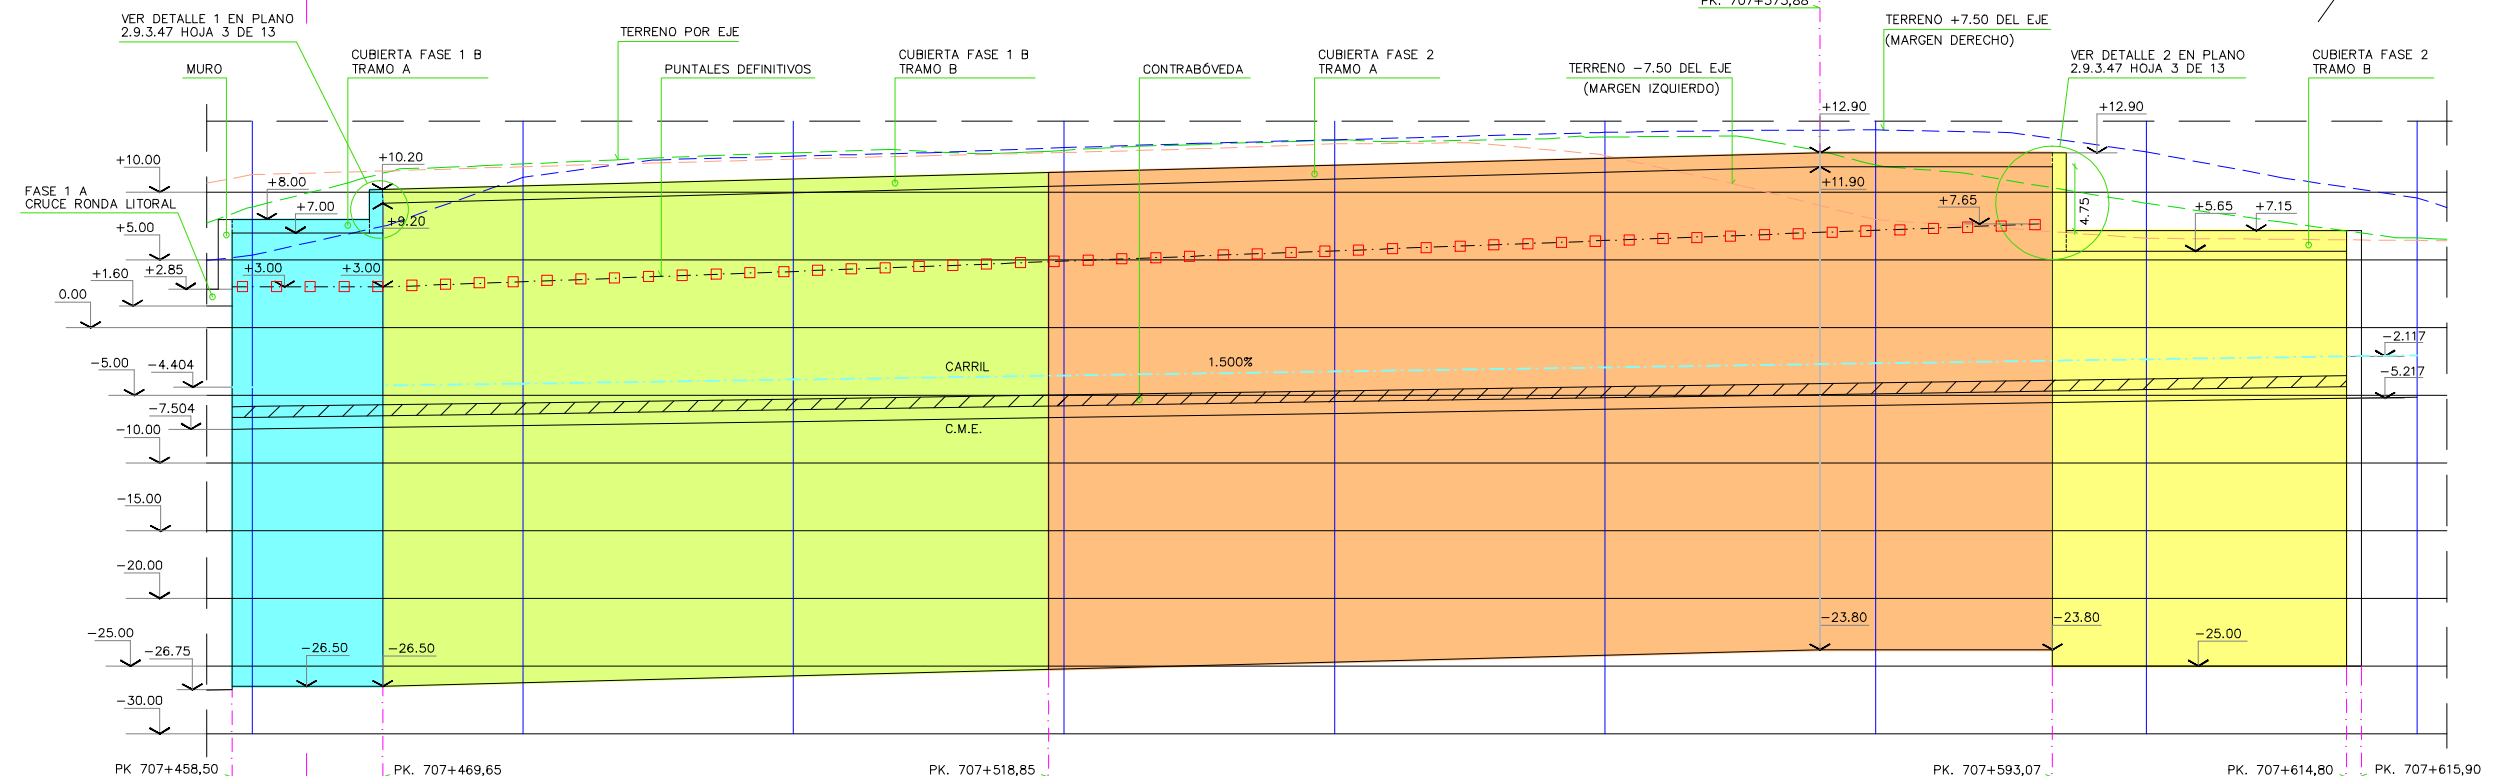

DESARROLLO LONGITUDINAL POR EL EJE
A1: ESCALA 1/250
A3: ESCALA 1/500

INDICE DE PLANOS:

- | | | | |
|------------|---|-------------|--|
| 2.9.3.47.1 | PANTALLAS. PLANTA GENERAL Y DESARROLLO LONGITUDINAL | 2.9.3.47.8 | PANTALLAS. ARMADO FASE 2 TRAMO A |
| 2.9.3.47.2 | PANTALLAS. SECCIONES TRANSVERSALES (I) | 2.9.3.47.9 | PANTALLAS. SECCIONES ARMADO FASE 2 TRAMO A |
| 2.9.3.47.3 | PANTALLAS. SECCIONES TRANSVERSALES (II) | 2.9.3.47.10 | PANTALLAS. ARMADO FASE 2 TRAMO B |
| 2.9.3.47.4 | PANTALLAS. ARMADO FASE 1B TRAMO A | 2.9.3.47.11 | PANTALLAS. SECCIONES ARMADO FASE 2 TRAMO B |
| 2.9.3.47.5 | PANTALLAS. SECCIONES ARMADO FASE 1B TRAMO A | 2.9.3.47.12 | PANTALLAS. PROCEDIMIENTO CONSTRUCTIVO (I) |
| 2.9.3.47.6 | PANTALLAS. ARMADO FASE 1B TRAMO B | 2.9.3.47.13 | PANTALLAS. PROCEDIMIENTO CONSTRUCTIVO (II) |
| 2.9.3.47.7 | PANTALLAS. SECCIONES ARMADO FASE 1B TRAMO B | | |

NOTA:

PARA LA EXCAVACIÓN INTERIOR EN EL TRAMO CRUCE RONDA LITORAL B-10 SE MANTENDRÁ EL MISMO ESQUEMA DE ACHIQUE DE AGUA EN EL INTERIOR DE LAS PANTALLAS QUE SE HA DEFINIDO PARA EL TRAMO DE PRUEBA.

CONTROL DE CALIDAD

MATERIAL	DEFINICIÓN	NIVEL DE CONTROL	RECUBRIMIENTO ARMADURAS (mm.)
HORMIGÓN	PANTALLAS HA-25/F/20/I/a	ESTADÍSTICO	70
ACERO	ARMADURA PASIVA B 500 S	NORMAL	
EJECUCIÓN	TODOS LOS ELEMENTOS INDICADOS	INTENSO	

- LOS EMPALMES DE BARRAS SE HARÁN POR SOLAPE TAL COMO INDICA LA INSTRUCCIÓN EHE.



TÍTULO
PROYECTO DE CONSTRUCCIÓN DE PLATAFORMA LINEA DE ALTA VELOCIDAD MADRID-ZARAGOZA-BARCELONA-FRONTERA FRANCESA TRAMO: HOSPITALET - CAN TUNIS



3		
2		
1	14 DICIEM. 2004	CAMBIO DE RASANTE (UTE)
N°	FECHA	MOTIVO MODIFICACIÓN
1		

ESCALA NORMAL
A1: 1/250
A3: 1/500
Numérica | Gráfica

FECHA
12 NOV. 2004

TÍTULO DEL PLANO
TUNEL ARTIFICIAL CRUCE RONDA LITORAL B-10.FASES 1B Y 2 PANTALLAS. PLANTA Y DESARROLLO LONG. PK 707+458,50 A 707+614,80

N° DE PLANO
2.9.3.47
Hoja 1 de 13