


BARCELONA


LA JUNQUERA

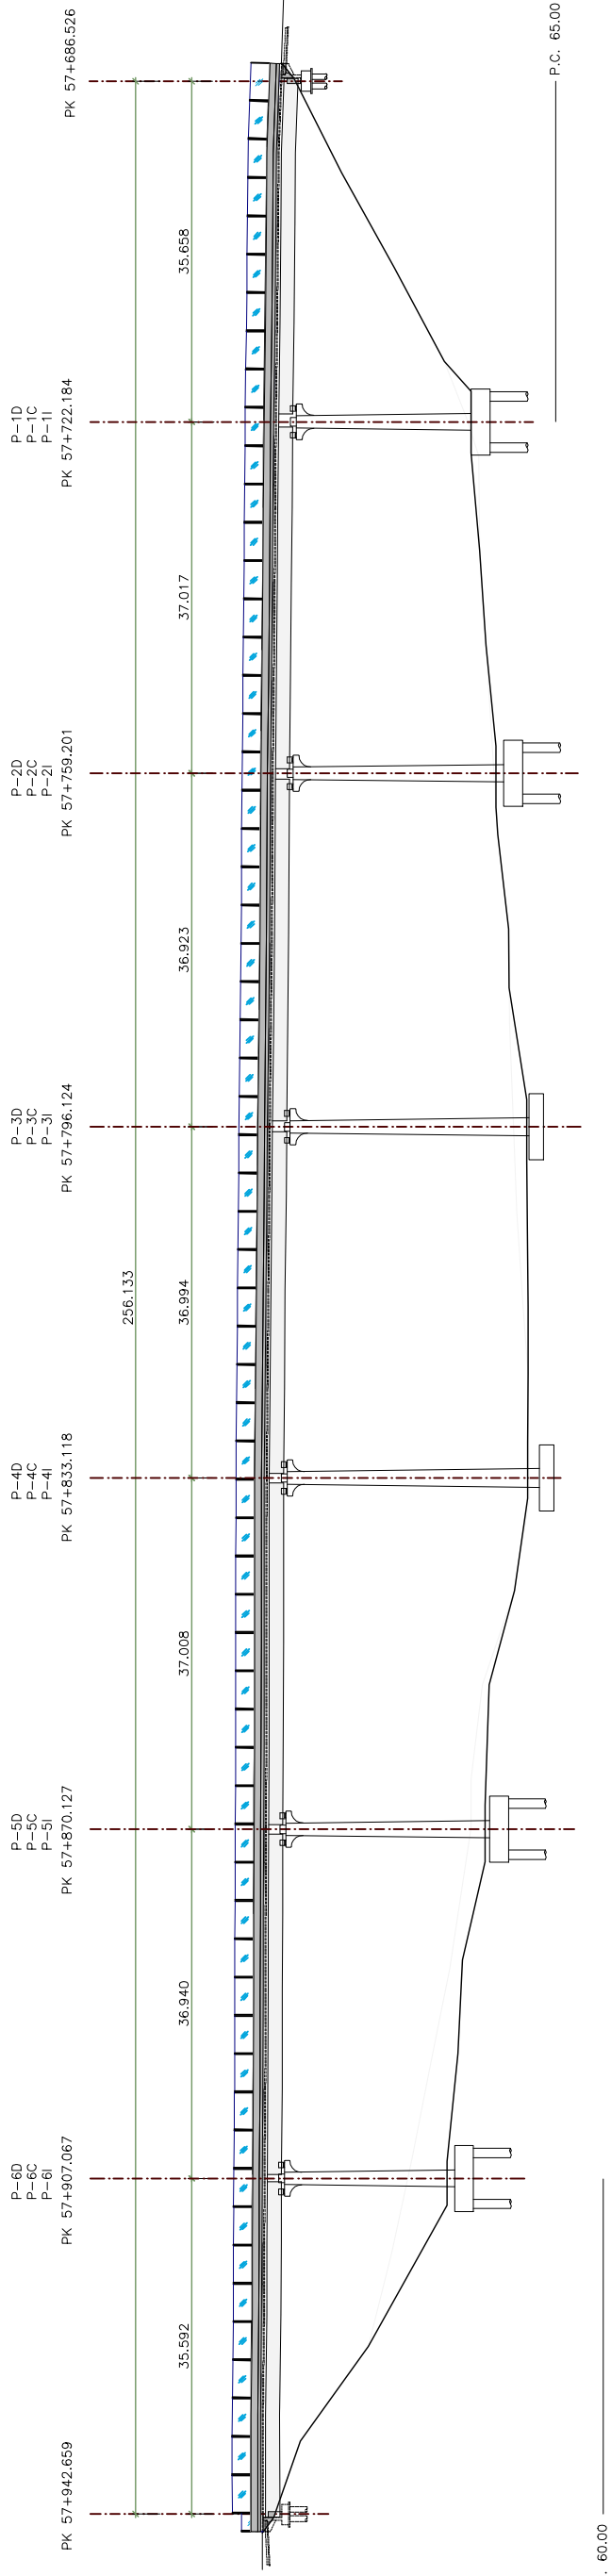

ALZADO
ESCALA 1/750

BARCELONA

LA JUNQUERA

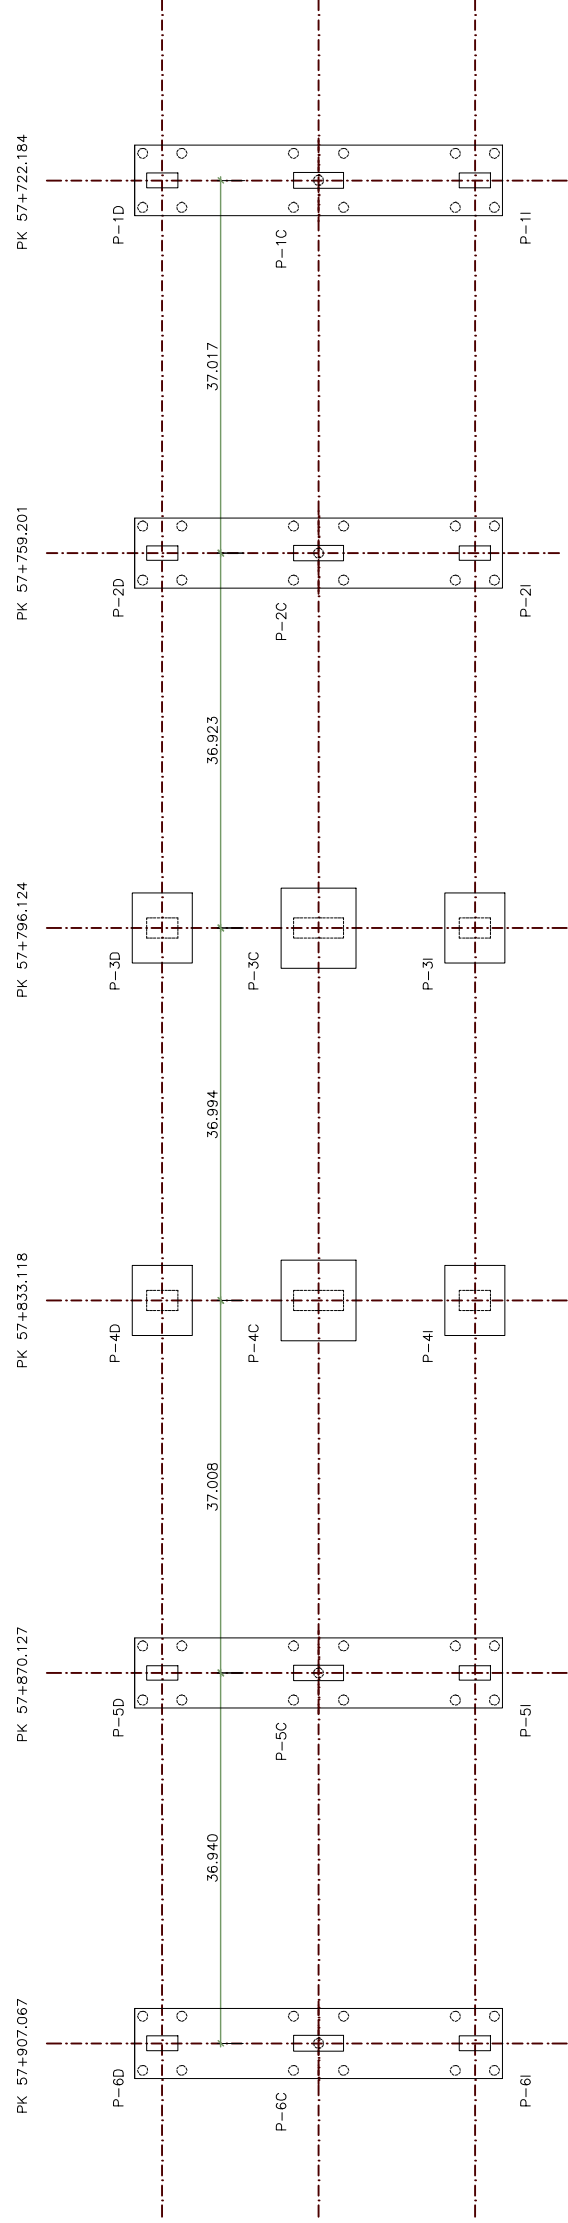

PLANTA PILAS
ESCALA 1/750

MATERIAL	ELEMENTOS	CALIDAD	NIVEL DE CONTROL	COEFICIENTE DE SEGURIDAD	RECUBRIMIENTOS DE ARMADURA (mm.)	
HORMIGON	NIVELACION	HL-150/B/20	HORMIGON NO ESTRUCTURAL			
	PILOTES	HA-25/F/20/IIa				$\gamma_c = 1,50$
	ZAPATAS/ENCEPADOS	HA-30/P/20/IIa				$\gamma_c = 1,50$
	ALZADOS PILAS	HA-30/P/20/IIa				$\gamma_c = 1,50$
ACERO	PASIVO	B 500 SD	NORMAL	$\gamma_s = 1,15$		
	ACTIVO	Y 1050	NORMAL	$\gamma_s = 1,15$		
EJECUCION	TODOS LOS ELEMENTOS		Intenso	SEGUN EHE		
NOTAS						
-LA DISTANCIA ENTRE CUALQUIER ARMADURA PASIVA Y EL PARAMENTO MAS PROXIMO NO SERA INFERIOR AL VALOR INDICADO. PARA GARANTIZARLO, SE EMPLEARAN LOS OPORTUNOS SEPARADORES, DE ACUERDO CON EHE.						