



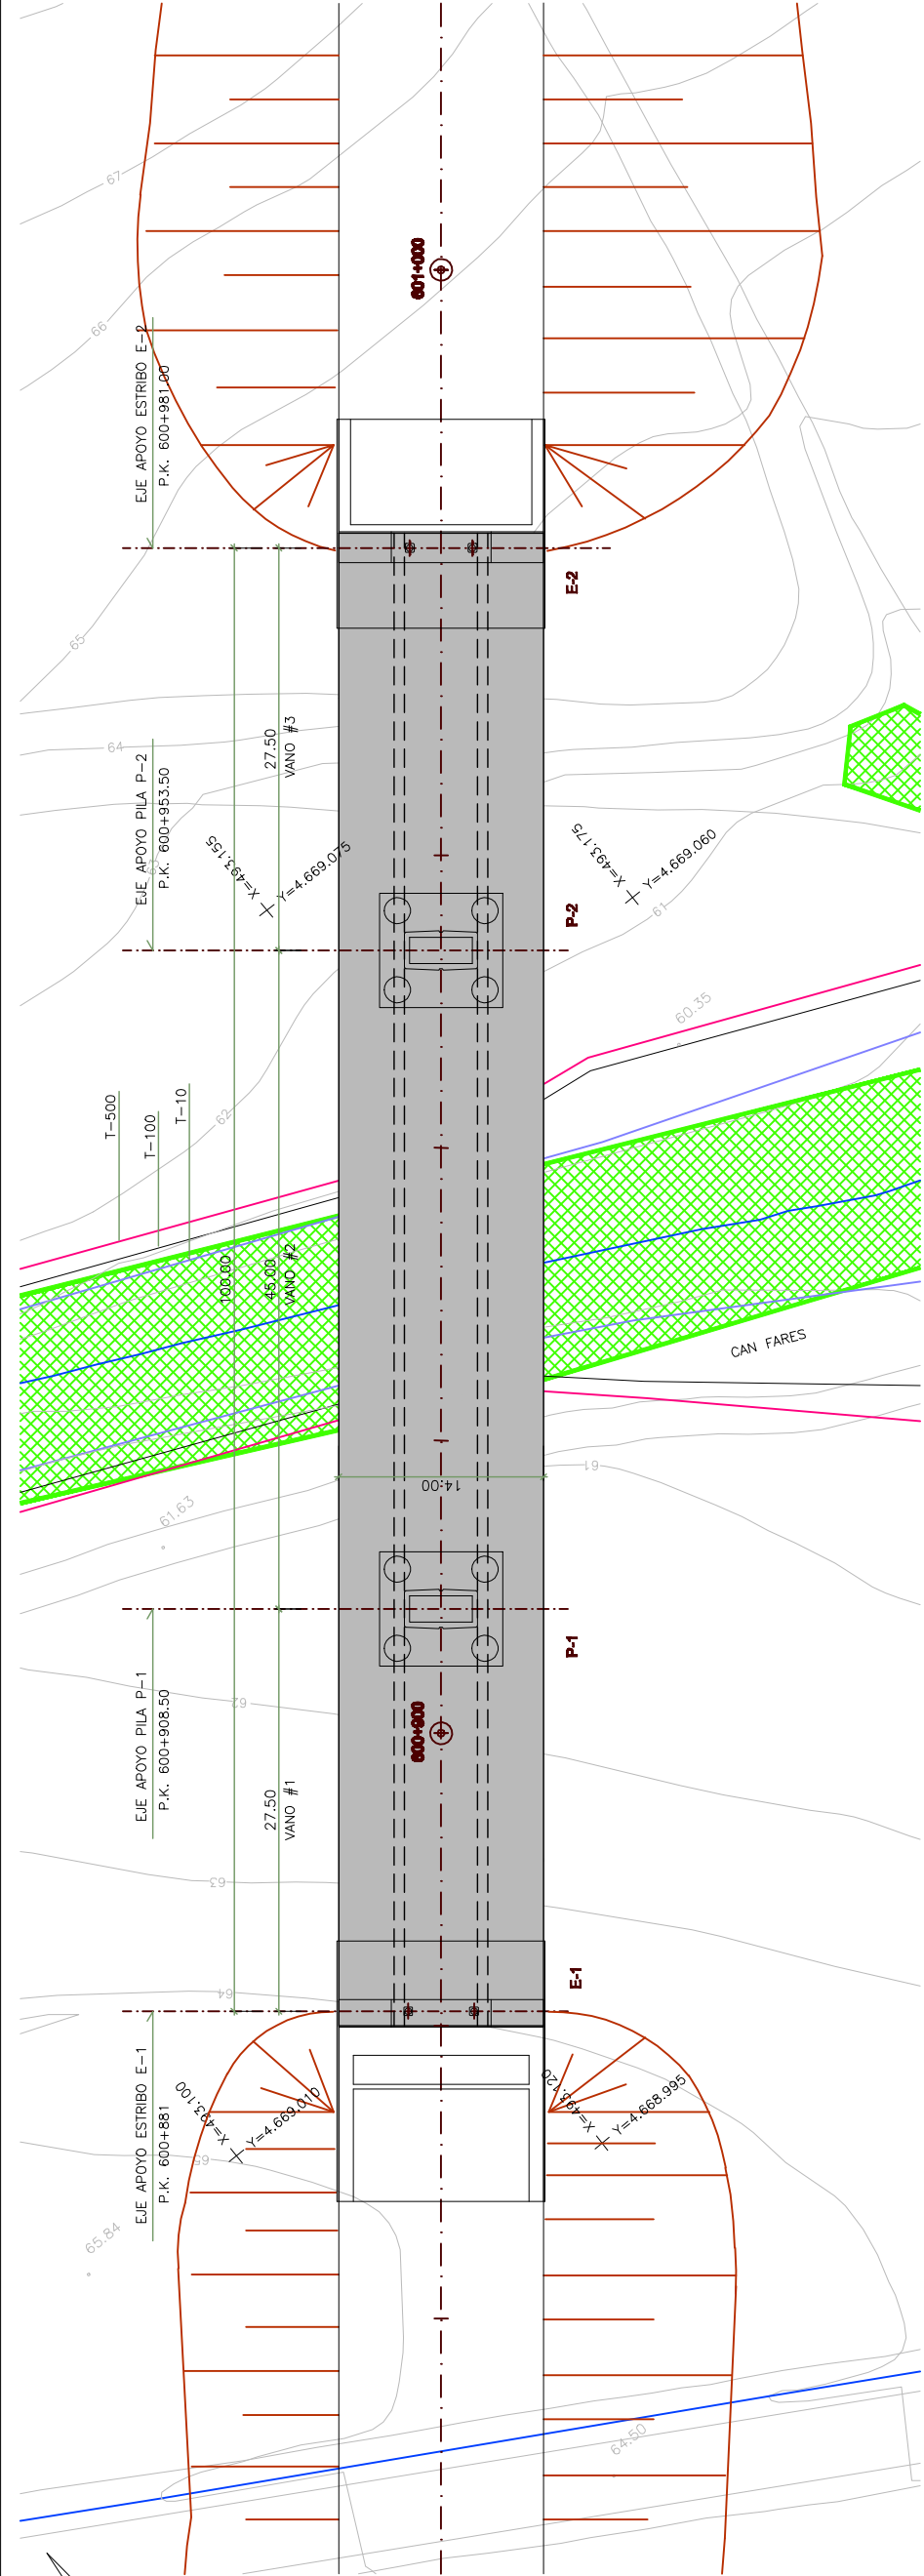

PLANTA
ESCALA 1/500

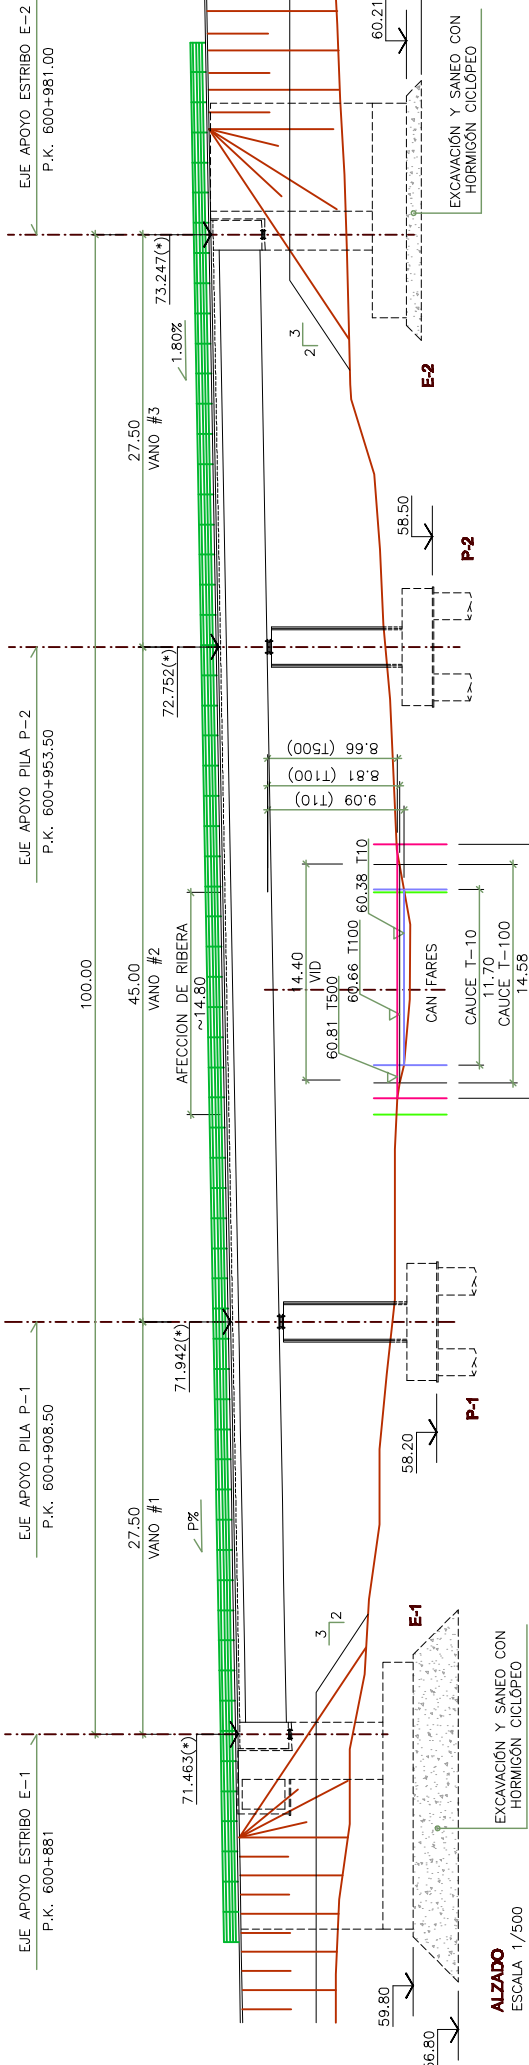

(*) NOTA:
COTAS DE ESTRUCTURA

INDICE

- 2.9.2.1 DEFINICIÓN GENERAL**
- 2.9.2.1.1-PLANTA Y PERFIL LONGITUDINAL
 - 2.9.2.1.2-SECCIÓN TRANSVERSAL VIAL
 - 2.9.2.1.3-SECCIÓN LONG. Y VISTA INFERIOR
 - 2.9.2.1.4-SECCIONES TRANSVERSALES (I)
 - 2.9.2.1.5-SECCIONES TRANSVERSALES (II)
 - 2.9.2.1.6-SECCIONES TRANSVERSALES (III)
 - 2.9.2.1.7-PLANTA REPLANTEO Y AP. APOYO
- 2.9.2.2 DEFINICIÓN ESTRIBOS**
- 2.9.2.2.1-ESTRIBO E-1. DEF. GEOMETRÍA (I)
 - 2.9.2.2.2-ESTRIBO E-1. DEF. GEOMETRÍA (II)
 - 2.9.2.2.3-ESTRIBO E-1. DEF. GEOMETRÍA (III)
 - 2.9.2.2.4-ESTRIBO E-1. DEF. GEOMETRÍA (IV)
 - 2.9.2.2.5-ESTRIBO E-1. DEF. GEOMETRÍA (V)
 - 2.9.2.2.6-ESTRIBO E-1. DEF. GEOMETRÍA (VI)
 - 2.9.2.2.7-ESTRIBO E-1. SANEAMIENTO (I)
 - 2.9.2.2.8-ESTRIBO E-1. ARMADURA (I)

- 2.9.2.2.9-ESTRIBO E-1. ARMADURA (II)
 - 2.9.2.2.10-ESTRIBO E-1. ARMADURA (III)
 - 2.9.2.2.11-ESTRIBO E-1. ARMADURA (IV)
 - 2.9.2.2.12-ESTRIBO E-1. ARMADURA (V)
 - 2.9.2.2.13-ESTRIBO E-1. ARMADURA (VI)
 - 2.9.2.2.14-ESTRIBO E-1. ARMADURA (VII)
 - 2.9.2.2.15-ESTRIBO E-1. ARMADURA (VIII)
 - 2.9.2.2.16-ESTRIBO E-1. ARMADURA (IX)
 - 2.9.2.2.17-ESTRIBO E-2. DEF. GEOMETRÍA (I)
 - 2.9.2.2.18-ESTRIBO E-2. DEF. GEOMETRÍA (II)
 - 2.9.2.2.19-ESTRIBO E-2. DEF. GEOMETRÍA (III)
 - 2.9.2.2.20-ESTRIBO E-2. DEF. GEOMETRÍA (IV)
 - 2.9.2.2.21-ESTRIBO E-2. DEF. GEOMETRÍA (V)
 - 2.9.2.2.22-ESTRIBO E-2. ARMADURA (I)
 - 2.9.2.2.23-ESTRIBO E-2. ARMADURA (II)
 - 2.9.2.2.24-ESTRIBO E-2. ARMADURA (III)
 - 2.9.2.2.25-ESTRIBO E-2. ARMADURA (IV)
- 2.9.2.3 DEFINICIÓN PILAS**
- 2.9.2.3.1-PILAS. DEFINICIÓN GEOMETRÍA (I)
 - 2.9.2.3.2-PILAS. DEFINICIÓN GEOMETRÍA (II)
 - 2.9.2.3.3-PILAS. DEFINICIÓN GEOMETRÍA (III)
 - 2.9.2.3.4-PILAS. ARMADURA PILOTES
 - 2.9.2.3.5-PILAS P-1 Y P-2. ARMADURA (I)
 - 2.9.2.3.6-PILAS P-1 Y P-2. ARMADURA (II)
 - 2.9.2.3.7-PILAS P-1 Y P-2. ARMADURA (III)
 - 2.9.2.3.8-PILAS P-1 Y P-2. ARMADURA (IV)
 - 2.9.2.3.9-PILAS P-1 Y P-2. ARMADURA (V)
 - 2.9.2.3.10-PILAS P-1 Y P-2. ARMADURA (VI)
- 2.9.2.4 DETALLES**
- 2.9.2.4.1-DETALLES (I)

CUADRO DE MATERIALES			
MATERIAL	DEFINICIÓN	NIVEL DE CONTROL	RECUBRIMIENTO ARMADURAS (mm.)
HORMIGÓN	LIMPIEZA Y NIVELACIÓN	HM-15	NO ESTRUCTURAL
HORMIGÓN	PILOTES	HA-25/F/20//la	ESTADÍSTICO 70
HORMIGÓN	ZAPATAS ESTRIBOS	HA-25/F/20//la	ESTADÍSTICO 30
HORMIGÓN	ENCEPADOS PILAS	HA-25/F/20//la	ESTADÍSTICO 30
HORMIGÓN	ALZADOS ESTRIBOS	HA-30/F/20//la	ESTADÍSTICO 30
HORMIGÓN	ALZADOS PILAS	HA-30/B/20//la	ESTADÍSTICO 30
HORMIGÓN	TABLERO	HP-40/B/20//la	ESTADÍSTICO 25
ACERO	ARMADURA PASIVA	B 500 S	NORMAL —
ACERO	ARMADURA ACTIVA	Y 1860 S7	NORMAL —
EJECUCIÓN	TODOS LOS ELEMENTOS INDICADOS	INTENSO	—

— LOS EMPALMES DE BARRAS SE HARÁN POR SOLAPE TAL COMO INDICA LA INSTRUCCIÓN EHE.