


PLANTA
ESCALA 1/1500

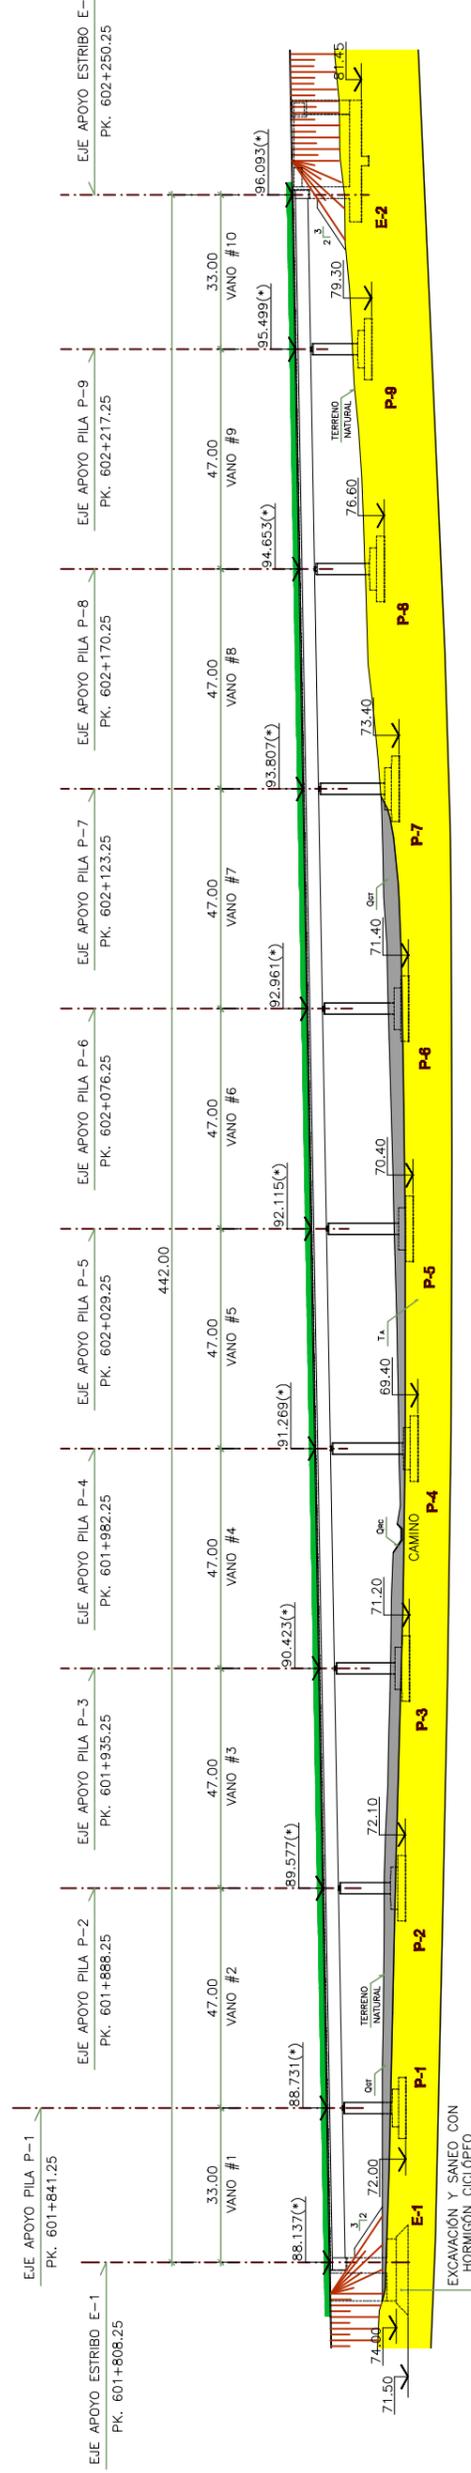

ALZADO
ESCALA 1/1500

(*)NOTA:
COTAS DE ESTRUCTURA

INDICE

2.9.4.5 TABLERO

- 2.9.4.5.0-PLANTA Y ALZADO
- 2.9.4.5.1-TABLERO. DEF. GEOMETRIA (I)
- 2.9.4.5.2-TABLERO. DEF. GEOMETRIA (II)
- 2.9.4.5.3-TABLERO. DEF. GEOMETRIA (III)
- 2.9.4.5.4-TABLERO. DEF. GEOMETRIA (IV)
- 2.9.4.5.5-TABLERO. DEF. GEOMETRIA (V)
- 2.9.4.5.6-TABLERO. DEF. GEOMETRIA (VI)
- 2.9.4.5.7-TABLERO. DEF. GEOMETRIA (VII)
- 2.9.4.5.8-TABLERO. DEF. GEOMETRIA (VIII)
- 2.9.4.5.9-TABLERO. DEF. GEOMETRIA (IX)
- 2.9.4.5.10-TABLERO. DEF. GEOMETRIA (X)
- 2.9.4.5.11-TABLERO. PRETENSADO (I)
- 2.9.4.5.12-TABLERO. PRETENSADO (II)
- 2.9.4.5.13-TABLERO. PRETENSADO (III)
- 2.9.4.5.14-TABLERO. PRETENSADO (IV)
- 2.9.4.5.15-TABLERO. PRETENSADO (V)
- 2.9.4.5.16-TABLERO. PRETENSADO (VI)
- 2.9.4.5.17-TABLERO. PRETENSADO (VII)
- 2.9.4.5.18-TABLERO. PRETENSADO (VIII)
- 2.9.4.5.19-TABLERO. PRETENSADO (IX)
- 2.9.4.5.20-TABLERO. PRETENSADO (X)
- 2.9.4.5.21-TABLERO. PRETENSADO (XI)
- 2.9.4.5.22-TABLERO. PRETENSADO (XII)
- 2.9.4.5.23-TABLERO. PRETENSADO (XIII)
- 2.9.4.5.24-TABLERO. PRETENSADO (XIV)
- 2.9.4.5.25-TABLERO. PRETENSADO (XV)
- 2.9.4.5.26-TABLERO. PRETENSADO (XVI)
- 2.9.4.5.27-TABLERO. PRETENSADO (XVII)
- 2.9.4.5.28-TABLERO. PRETENSADO (XVIII)
- 2.9.4.5.29-TABLERO. PRETENSADO (XIX)
- 2.9.4.5.30-TABLERO. PRETENSADO (XX)
- 2.9.4.5.31-TABLERO. PRETENSADO (XXI)
- 2.9.4.5.32-TABLERO. PRETENSADO (XXII)
- 2.9.4.5.33-TABLERO. PRETENSADO (XXIII)
- 2.9.4.5.34-TABLERO. PRETENSADO (XXIV)
- 2.9.4.5.35-TABLERO. ARMADO SECCIÓN TIPO (I)
- 2.9.4.5.36-TABLERO. ARMADO SECCIÓN TIPO (II)
- 2.9.4.5.37-TABLERO. ARMADO SECCIÓN TIPO (III)
- 2.9.4.5.38-TABLERO. ARMADO SECCIÓN TIPO (IV)
- 2.9.4.5.39-TABLERO. ARMADO SECCIÓN TIPO (V)
- 2.9.4.5.40-TABLERO. ARMADO SECCIÓN TIPO (VI)
- 2.9.4.5.41-TABLERO. ARMADO SECCIÓN TIPO (VII)
- 2.9.4.5.42-TABLERO. ARMADO SECCIÓN TIPO (VIII)
- 2.9.4.5.43-TABLERO. ARMADO SECCIÓN TIPO (IX)
- 2.9.4.5.44-TABLERO. ARMADO SECCIÓN TIPO (X)
- 2.9.4.5.45-TABLERO. ARMADO TRAVIESA PILAS (I)
- 2.9.4.5.46-TABLERO. ARMADO TRAVIESA PILAS (II)
- 2.9.4.5.47-TABLERO. ARMADO TRAVIESA PILAS (III)
- 2.9.4.5.48-TABLERO. ARMADO TRAVIESA PILAS (IV)
- 2.9.4.5.49-TABLERO. ARMADO TRAVIESA E-1 (I)
- 2.9.4.5.50-TABLERO. ARMADO TRAVIESA E-2 (I)
- 2.9.4.5.51-TABLERO. ARMADO TRAVIESA E-2 (II)
- 2.9.4.5.52-TABLERO. ARMADO TRAVIESA E-2 (III)

CUADRO DE MATERIALES

MATERIAL	DEFINICIÓN	NIVEL DE CONTROL	RECUBRIMIENTO ARMADURAS (mm.)
HORMIGÓN	TABLERO	HP-40/F/20/lq	ESTADÍSTICO
ACERO	ARMADURA PASIVA	B 500 S	NORMAL
ACERO	ARMADURA ACTIVA	Y 1860 S7	NORMAL
EJECUCIÓN	TODOS LOS ELEMENTOS INDICADOS	INTENSO	—

— LOS EMPALMES DE BARRAS SE HARÁN POR SOLAPE TAL COMO INDICA LA INSTRUCCIÓN EHE.