


VISTA POR A  
ESCALA 1/250



CONTROL DE CALIDAD		
MATERIAL	DEFINICION	NIVEL DE CONTROL
ACERO	ACERO ESTRUCTURAL PASARELA	SEGUN EA-95
EJECUCION	TODOS LOS ELEMENTOS INDICADOS	INTENSO

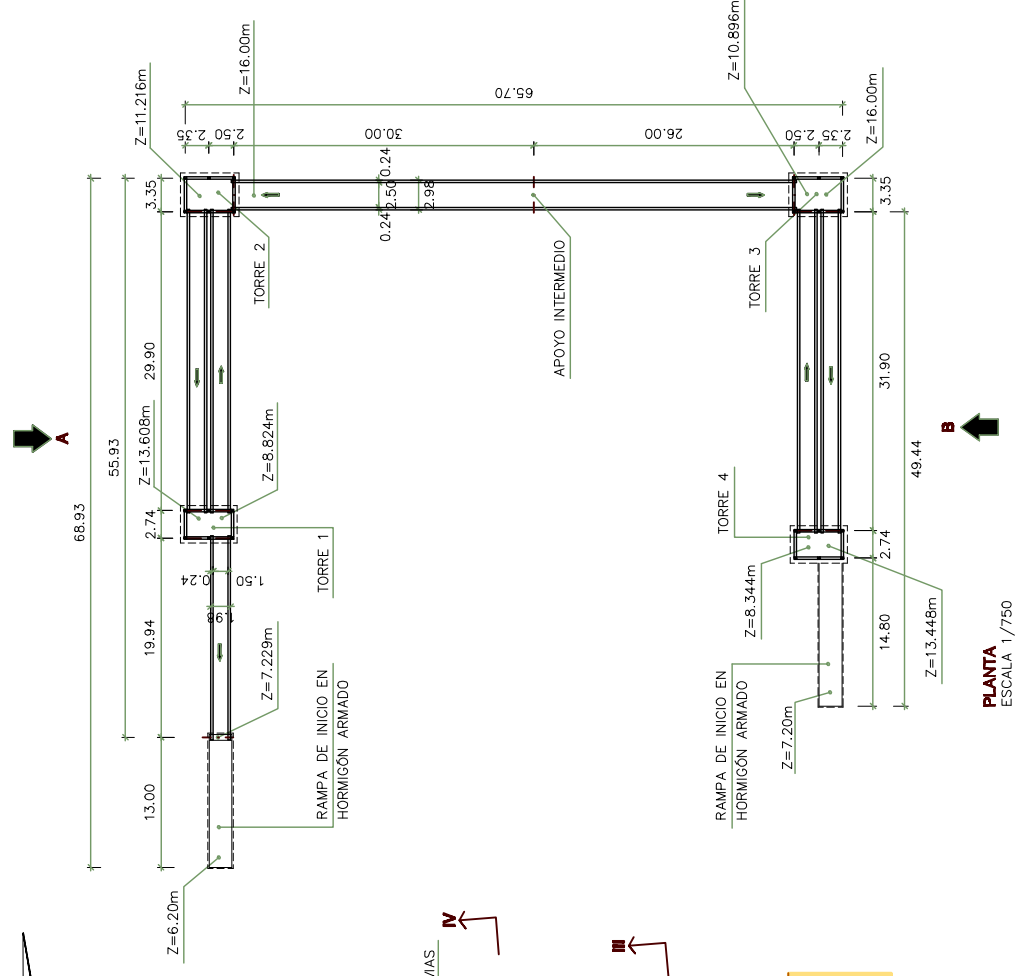

VISTA POR B  
ESCALA 1/250