


NOTA:
RELLENO MÁXIMO DE TIERRAS SOBRE CUBIERTA
H MÁX. = 4.00 m.

SECCIÓN TRANSVERSAL DEL TUNEL FASE 1 B TRAMO A
SECCIÓN I-I. PK'S 707+458.50 A 469.65
A1: ESCALA 1/75
A3: ESCALA 1/150

LEYENDA:
C.M.E. COTA MÁXIMA EXCAVACION
C.P.P. COTA PIE DE PANTALLA
C.C.I.C. COTA CARA INFERIOR CUBIERTA
C.S. COTA EJE SOLERA

NOTA:
- SE MANTIENE EL MISMO ESQUEMA DE ACHIQUE DE AGUA EN EL INTERIOR DEL TUNEL QUE EN EL TRAMO DE PRUEBAS

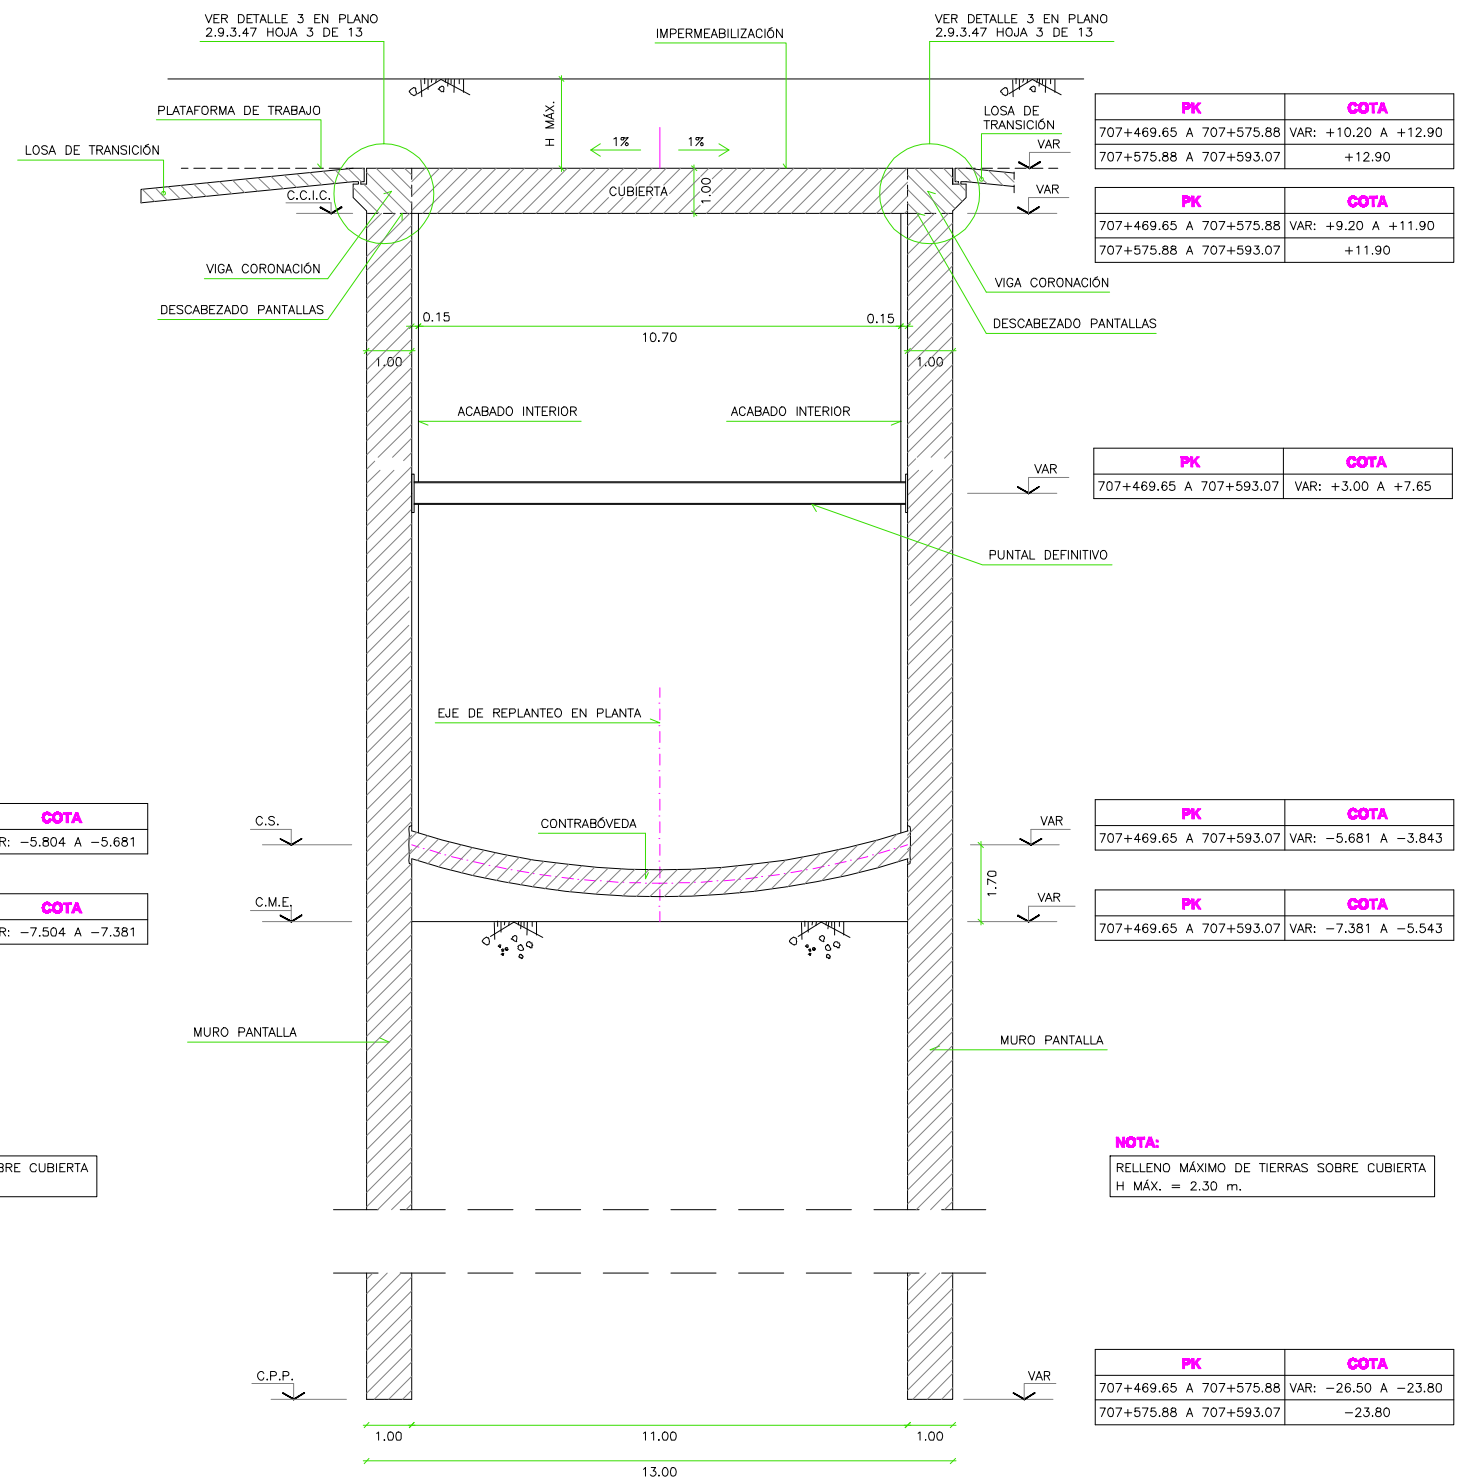

PK	COTA
707+469.65 A 707+575.88	VAR: +10.20 A +12.90
707+575.88 A 707+593.07	+12.90

PK	COTA
707+469.65 A 707+575.88	VAR: +9.20 A +11.90
707+575.88 A 707+593.07	+11.90

PK	COTA
707+469.65 A 707+593.07	VAR: +3.00 A +7.65

PK	COTA
707+469.65 A 707+593.07	VAR: -5.681 A -3.843

PK	COTA
707+469.65 A 707+593.07	VAR: -7.381 A -5.543

NOTA:
RELLENO MÁXIMO DE TIERRAS SOBRE CUBIERTA
H MÁX. = 2.30 m.

PK	COTA
707+469.65 A 707+575.88	VAR: -26.50 A -23.80
707+575.88 A 707+593.07	-23.80

SECCIÓN TRANSVERSAL DEL TUNEL
SECCIÓN II-II. PK'S 707+469.65 A 707+593.07
A1: ESCALA 1/75
A3: ESCALA 1/150