


ALZADO
ESCALA 1/250

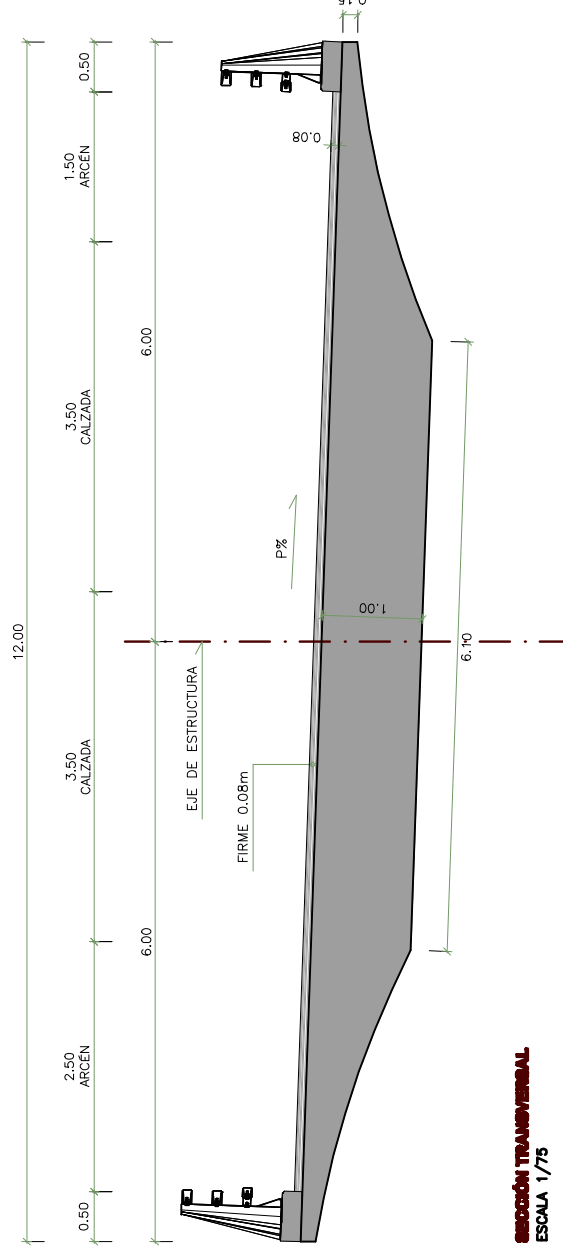

SECCIÓN TRANSVERSAL
ESCALA 1/75

P% (PENDIENTE)

PK'S	P%
PK 183+519.941 (E-1)	5.17%
PK 183+575.304	3.24%
PK 183+598.941 (E-2)	3.24%

CUADRO DE MATERIALES

MATERIAL	DEFINICION	NIVEL DE CONTROL	RECUBRIMIENTO ARMADURAS (mm.)
HORMIGON	TABLERO HP-40/B/20/IIa	ESTADISTICO	25
ACERO	ARMADURA PASIVA B 500 S	NORMAL	—
ACERO	ARMADURA ACTIVA Y 1860 S7	NORMAL	—
EJECUCION	TODOS LOS ELEMENTOS INDICADOS	INTENSO	—

— LOS EMPALMES DE BARRAS SE HARÁN POR SOLAPE TAL COMO INDICA LA INSTRUCCIÓN EHE.



Generalitat de Catalunya
Departament de Política Territorial
i Obres Públiques
Direcció General de Carreteres

GISA



Bridge Technologies

TÍTULO
**PROYECTO DE CONSTRUCCIÓN MEJORA GENERAL
DESDOBLAMIENTO DEL EJE TRANSVERSAL CARRETERA C-28.
PK 180+400 AL PK 198+795. TRAMO: GURB - ESPINELLES.**

ESCALA
INDICADAS

FECHA
MAYO 2011

TÍTULO DEL PLANO
O.F. 183.6 (VIADUCTO DEL GURRI)
ALZADO Y SECCIÓN TRANSVERSAL

Nº DE PLANO
Hoja 2 de 19

MOTIVO MODIFICACIÓN

FECHA

Nº VERSIÓN