


PLANTA PILAS P-1 ENCEPADOS
ESCALA 1\50

→ DIRECCIÓN MICROPILOTES

VALORES "A" Y "B"

PILAS P-1	
(*)	(#)
A	3.774m 3.774m
B	1.600m 1.600m

(*) CALZADA BARCELONA
(#) CALZADA FRONTERA FRANCESA

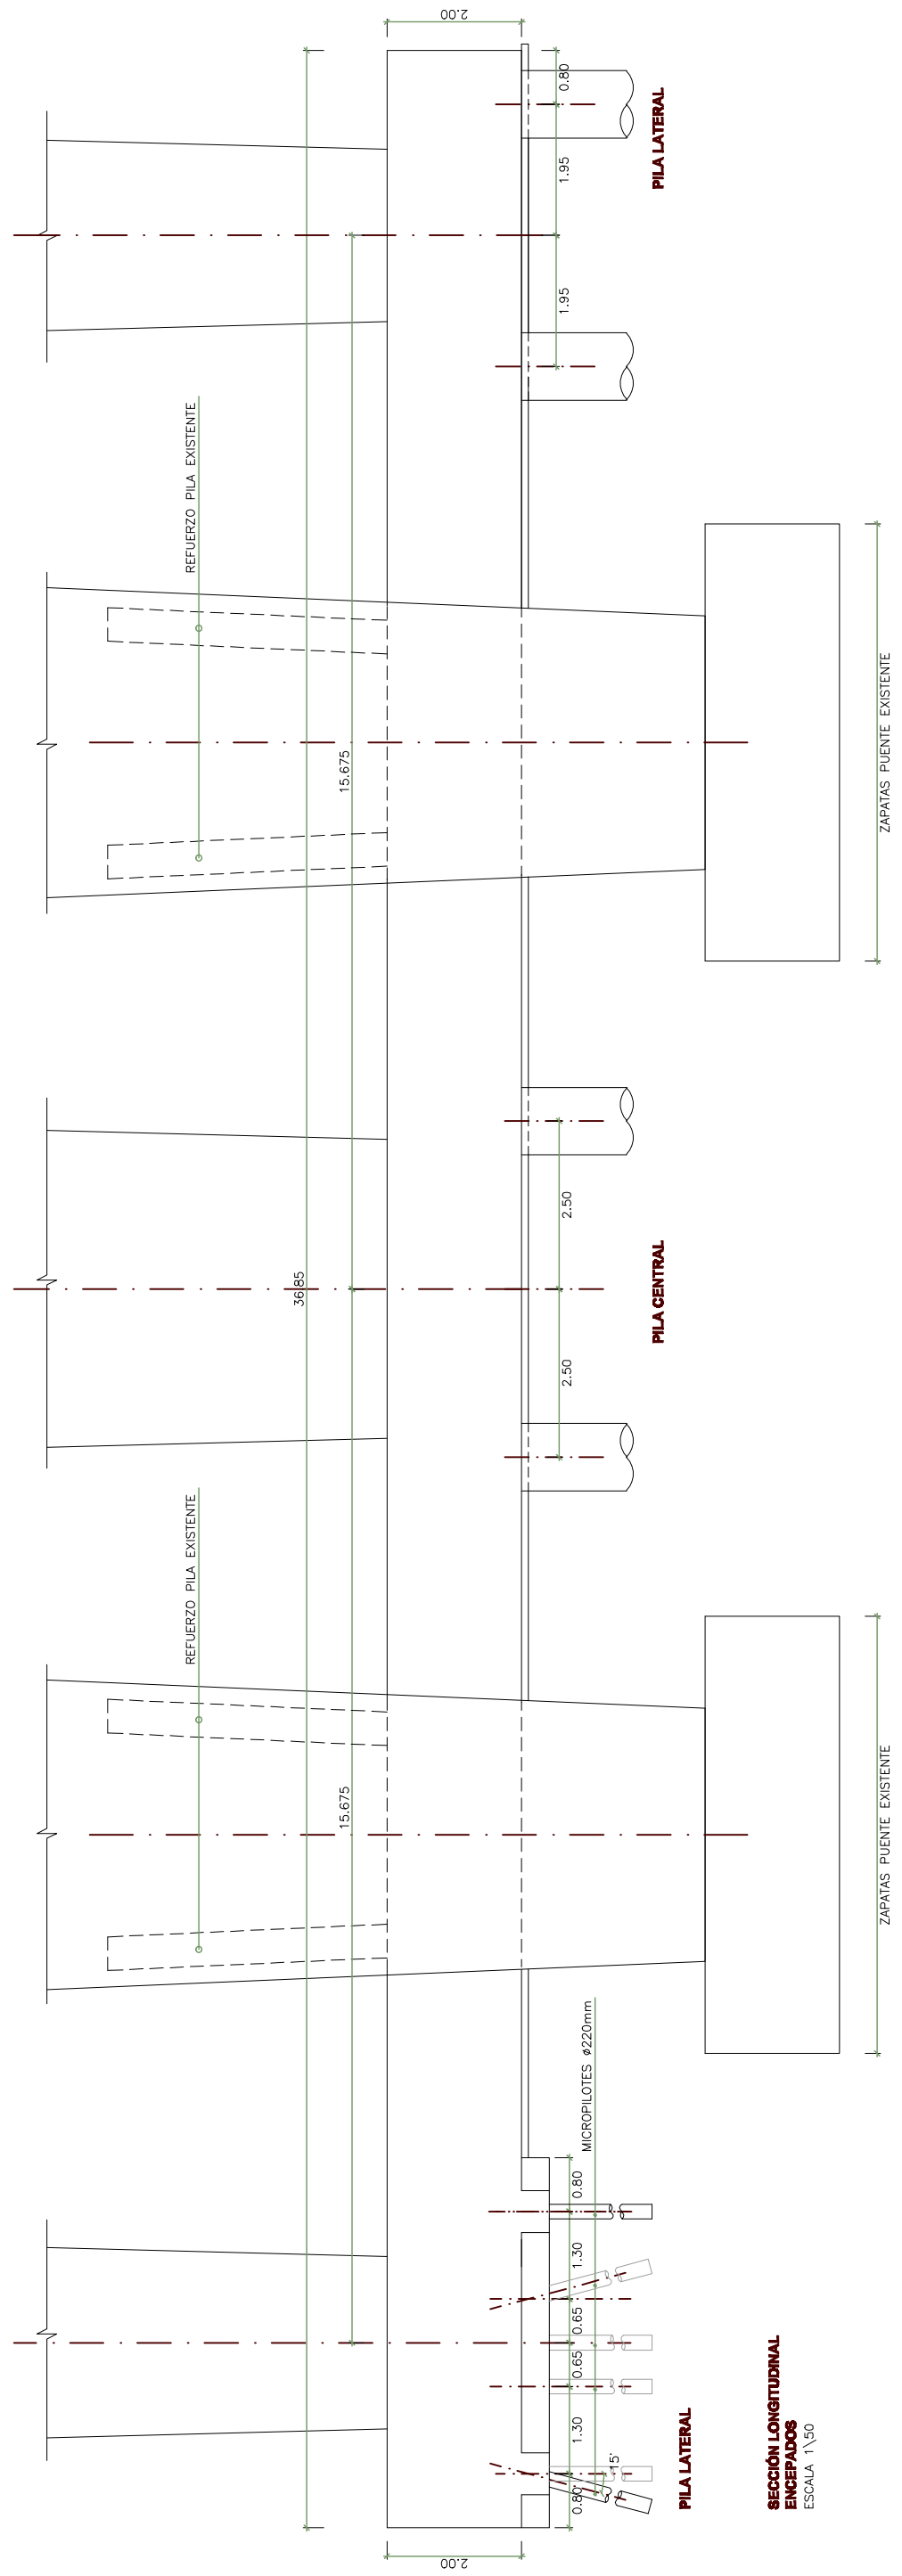

SECCIÓN LONGITUDINAL ENCEPADOS
ESCALA 1\50