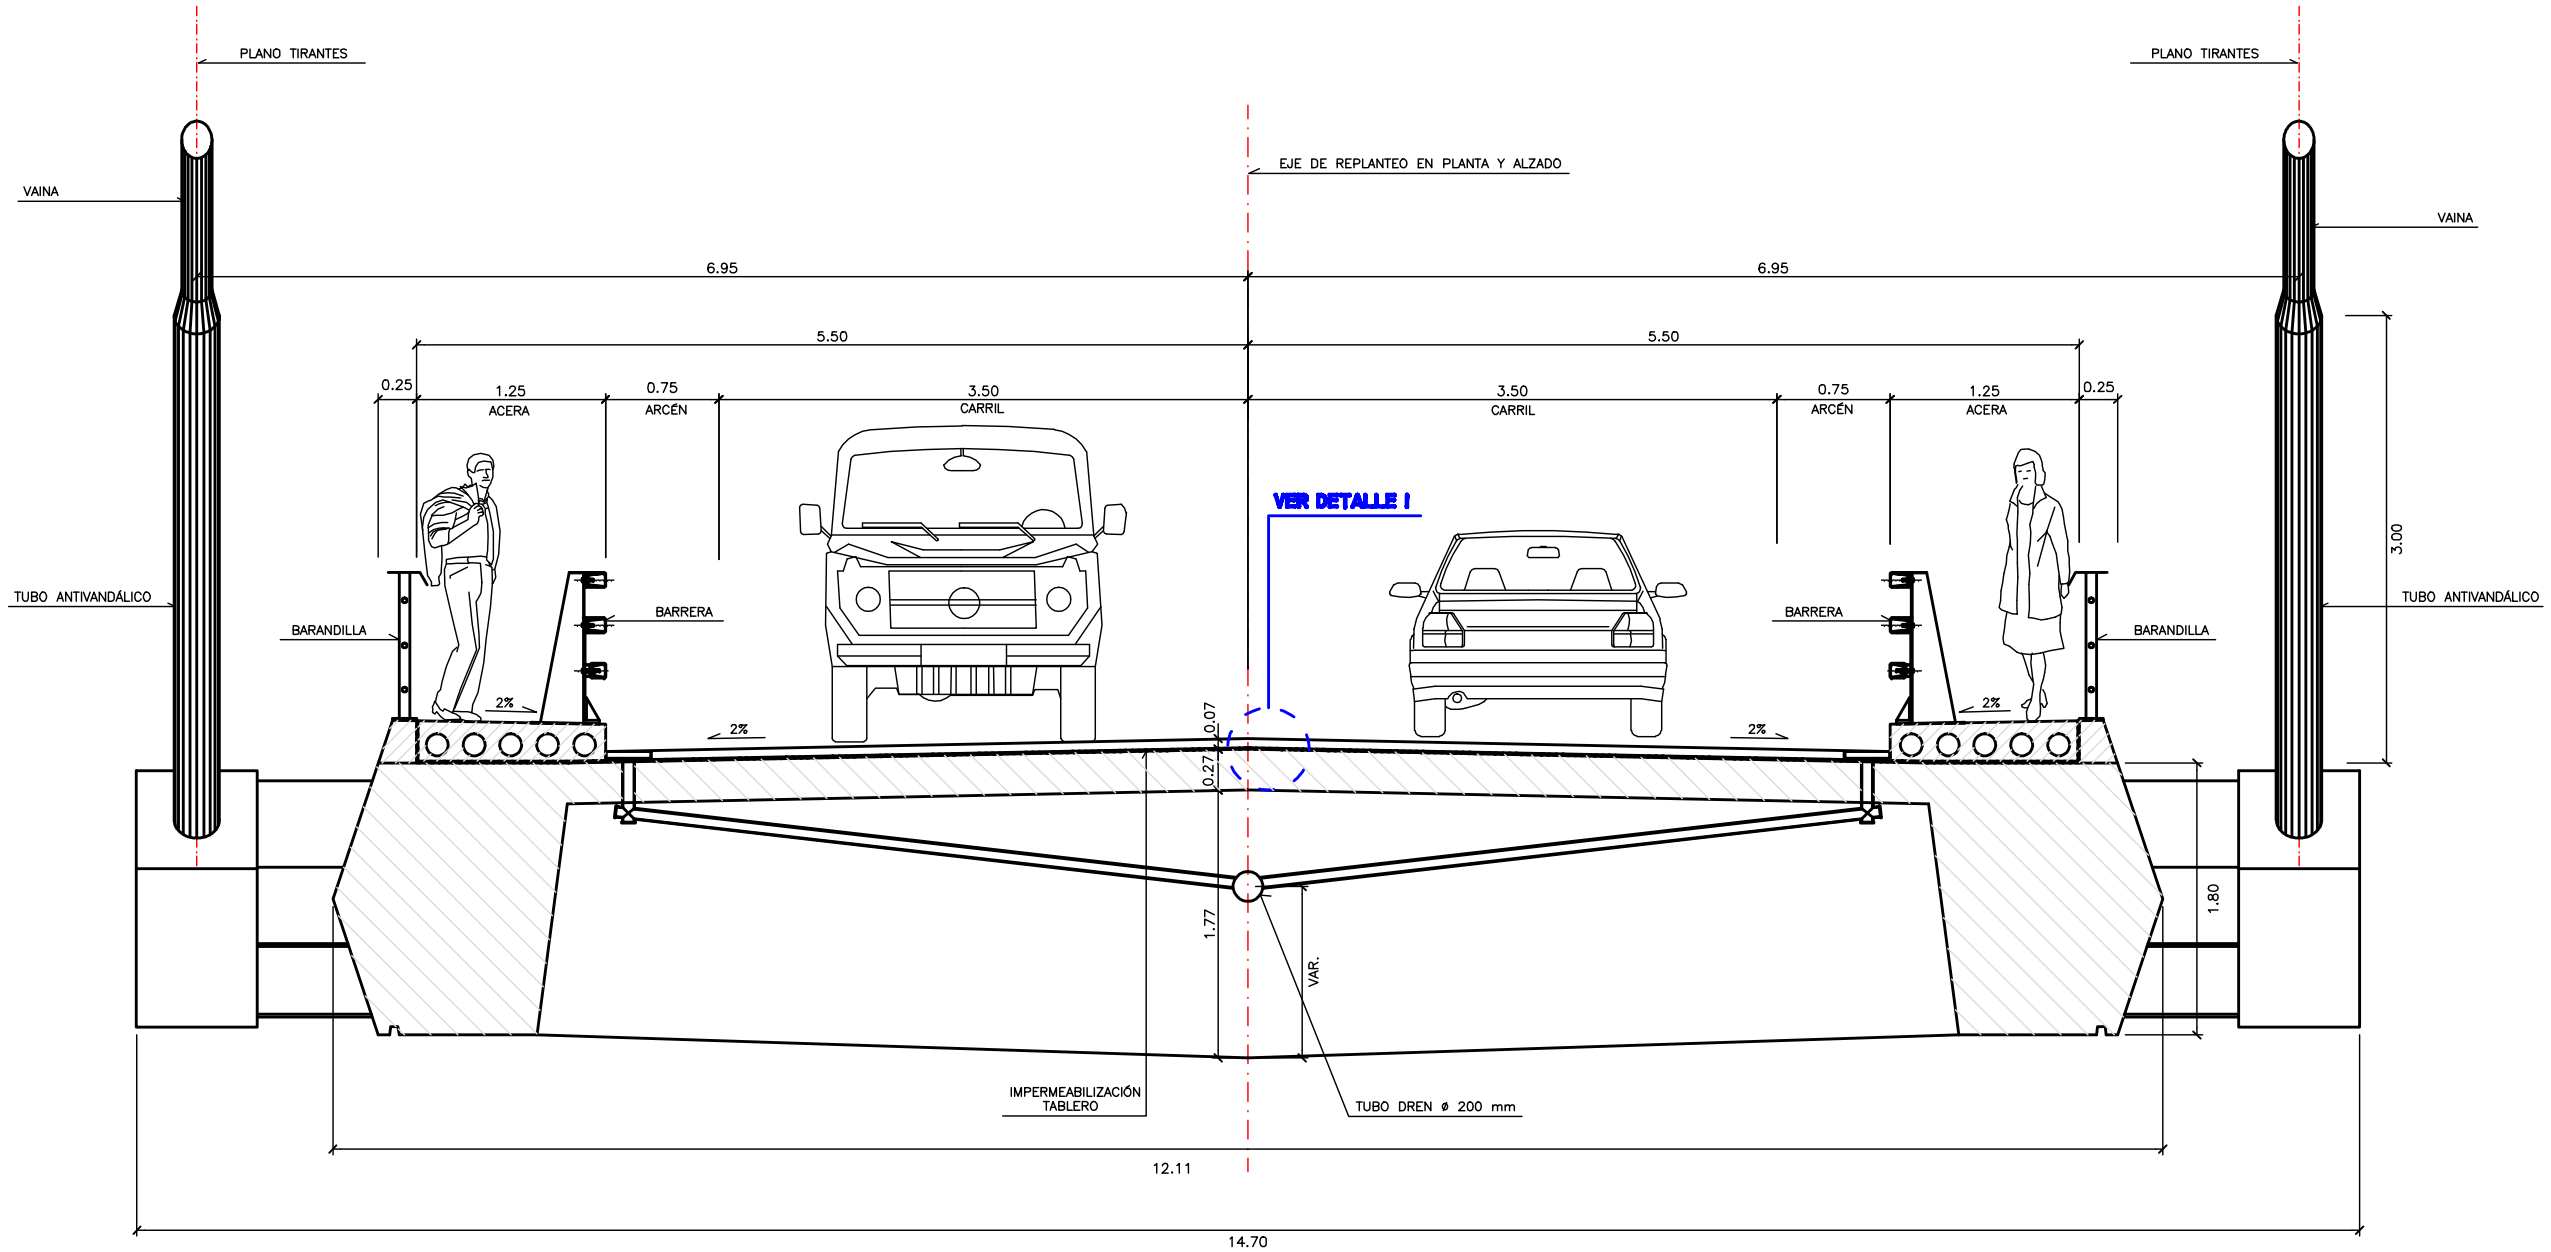

SECCIÓN TRANSVERSAL VIAL DEL TABLERO

A1: ESCALA 1/25
A3: ESCALA 1/50

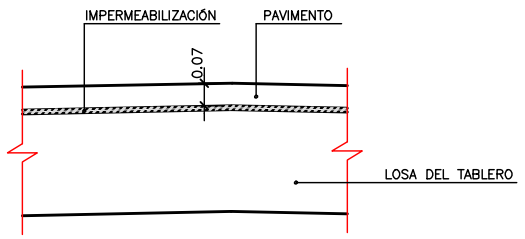

DETALLE I. IMPERMEABILIZACIÓN

A1: ESCALA 1/10
A3: ESCALA 1/20

DIPUTACION de ZAMORA	PLAN DE CARRETERAS SERVICIO DE CARRETERAS	ferrovial Dirección Técnica	hezaco	INGENIERO DE CAMINOS SANTIAGO PEREZ-FADON	INGENIERO DE CAMINOS JOSE EMILIO HERRERO	INGENIERO DE CAMINOS ANGEL CARLOS APARICIO	ESCALAS UNE A-1 ORIGINALES	TITULO COMPLEMENTARIO NUEVO PUENTE EN MANZANAL (ZAMORA) SOLUCION BASE	CLAVE	Nº PLANO 6	DESIGNACION ESTRUCTURAS SECCIÓN TRANSVERSAL	FECHA OCTUBRE 2004 HOJA 2 DE 28