


**ALZADO**  
ESCALA 1/600

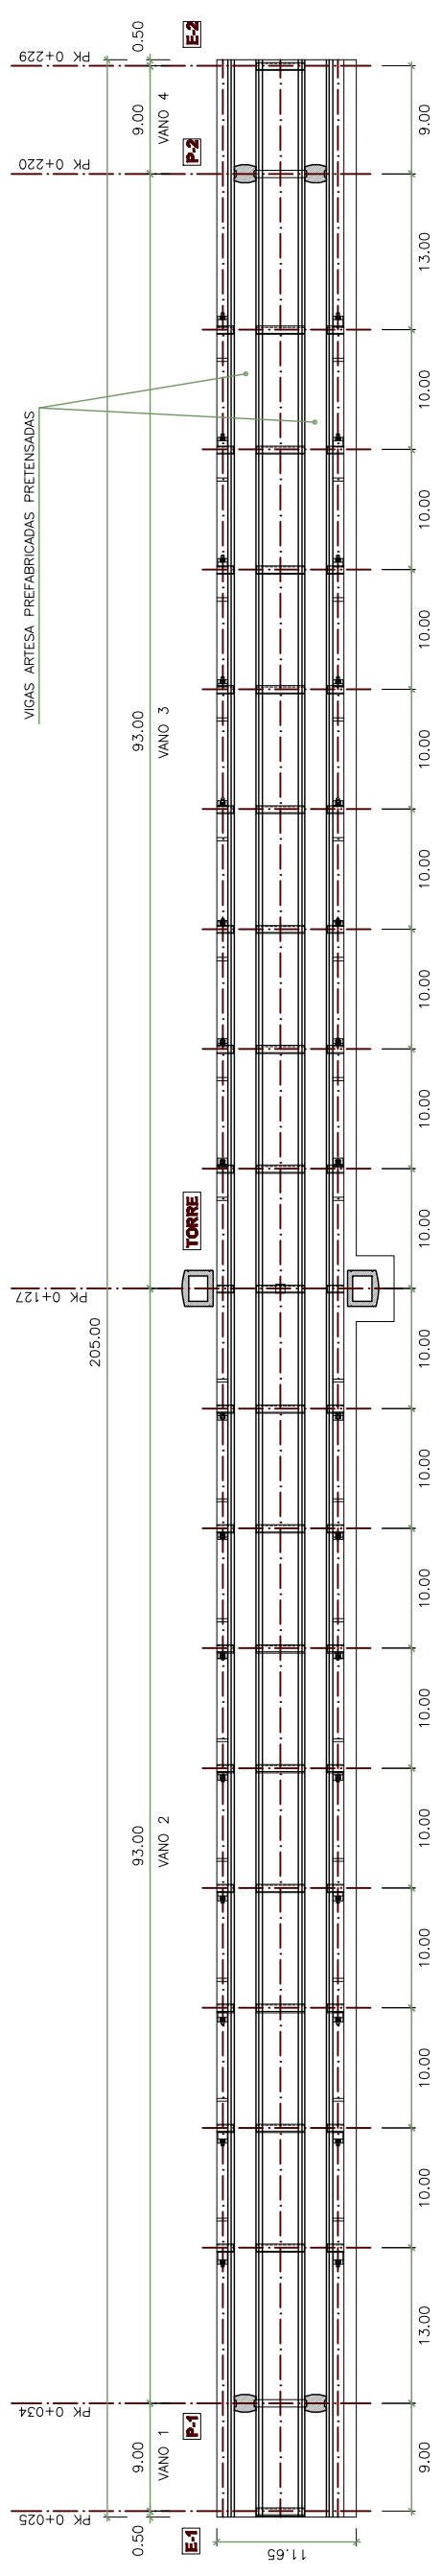

**VISTA INFERIOR TABLERO**  
ESCALA 1/600

**NOTA (\*)**  
COTAS DADAS SOBRE EL PAVIMENTO