


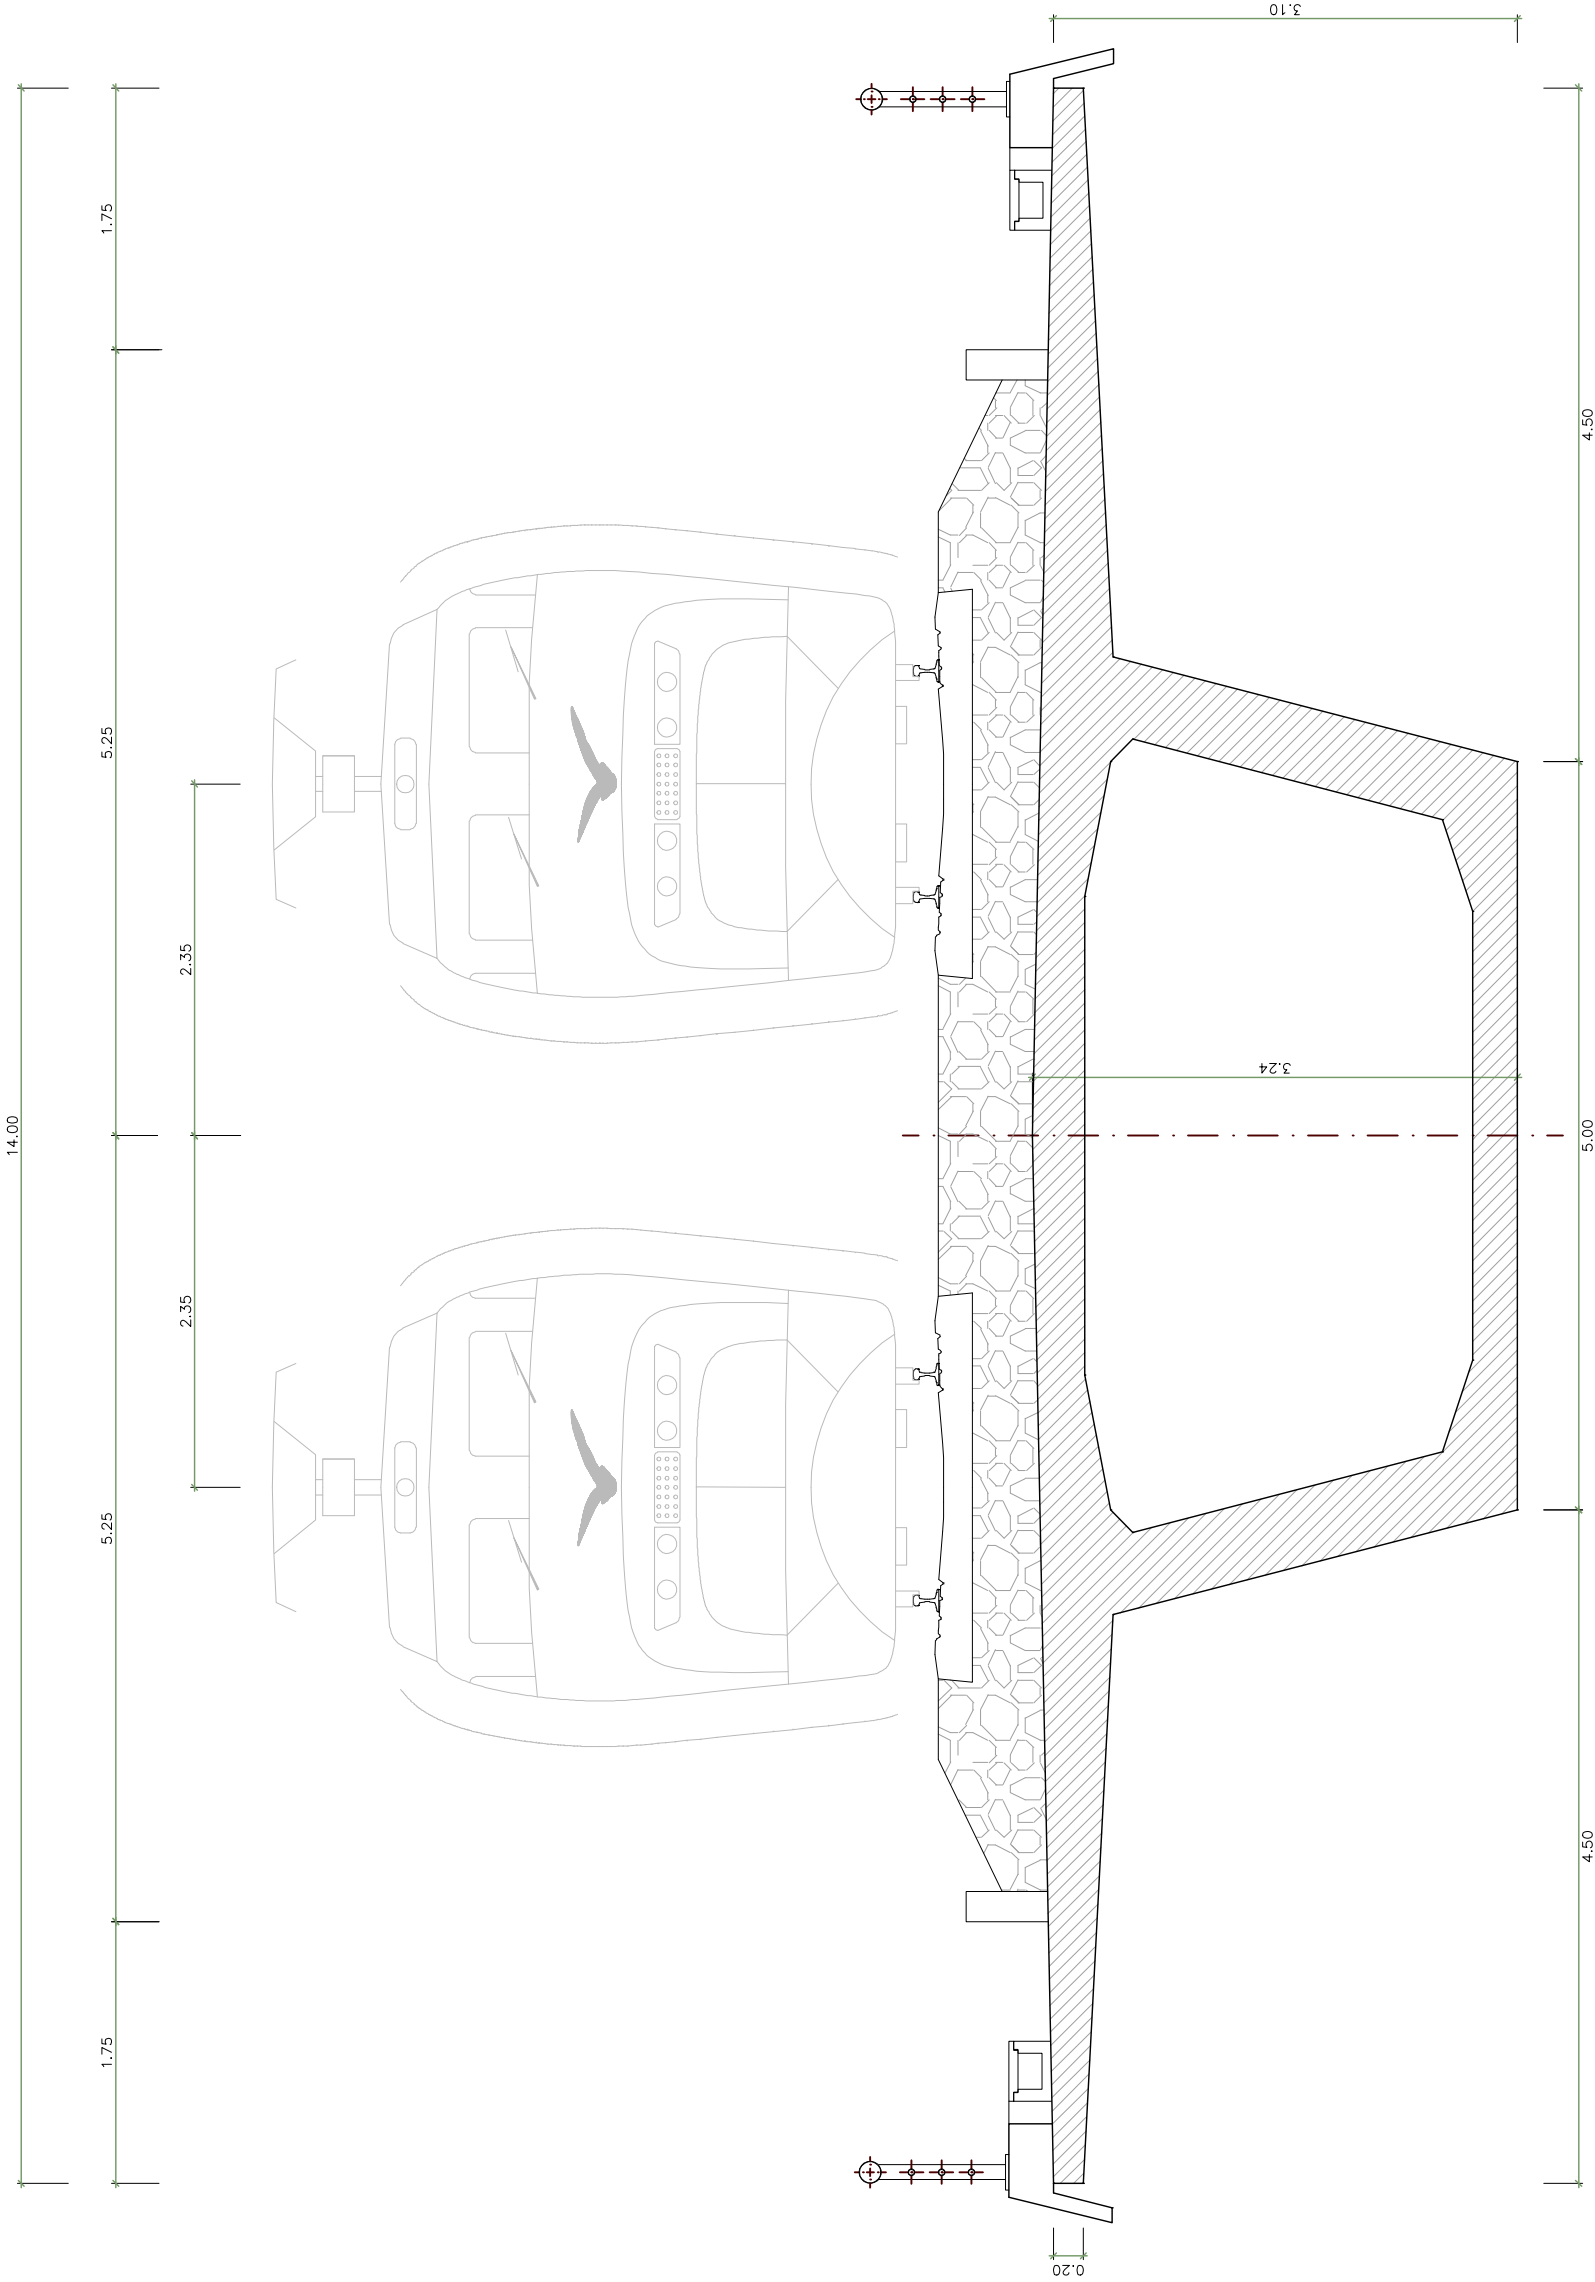

SECCIÓN TRANSVERSAL VIAL
ESCALA 1/50

CUADRO DE MATERIALES

MATERIAL	DEFINICION	NIVEL DE CONTROL	RECUBRIMIENTO ARMADURAS (mm.)
HORMIGON	TABLERO	HP-40/B/20/Ia	25
ACERO	ARMADURA PASIVA	B 500 S	—
ACERO	ARMADURA ACTIVA	Y 1860 S7	—
EJECUCION	TODOS LOS ELEMENTOS INDICADOS	INTENSO	—

— LOS EMPALMES DE BARRAS SE HARÁN POR SOLAPE TAL COMO INDICA LA INSTRUCCIÓN EHE.