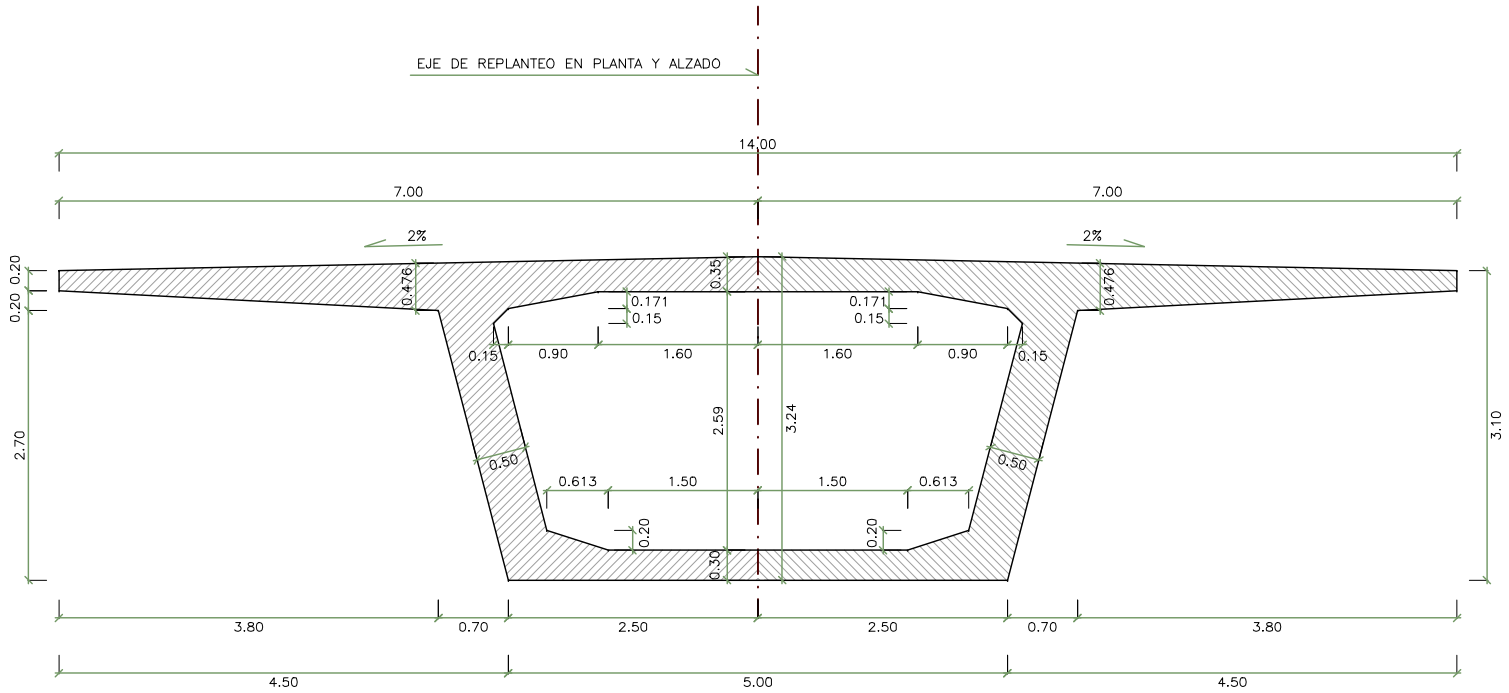

SECCIÓN I-I
SECCIÓN TRANSVERSAL TIPO VANO
ESCALA 1/75

CUADRO DE MATERIALES

MATERIAL	DEFINICION		NIVEL DE CONTROL	RECUBRIMIENTO ARMADURAS (mm.)
HORMIGON	TABLERO	HP-40/F/20/IIa	ESTADISTICO	30
ACERO	ARMADURA PASIVA	B 500 S	NORMAL	——
ACERO	ARMADURA ACTIVA	Y 1860 S7	NORMAL	——
EJECUCION	TODOS LOS ELEMENTOS INDICADOS		INTENSO	——

– LOS EMPALMES DE BARRAS SE HARÁN POR SOLAPE TAL COMO INDICA LA INSTRUCCIÓN EHE.

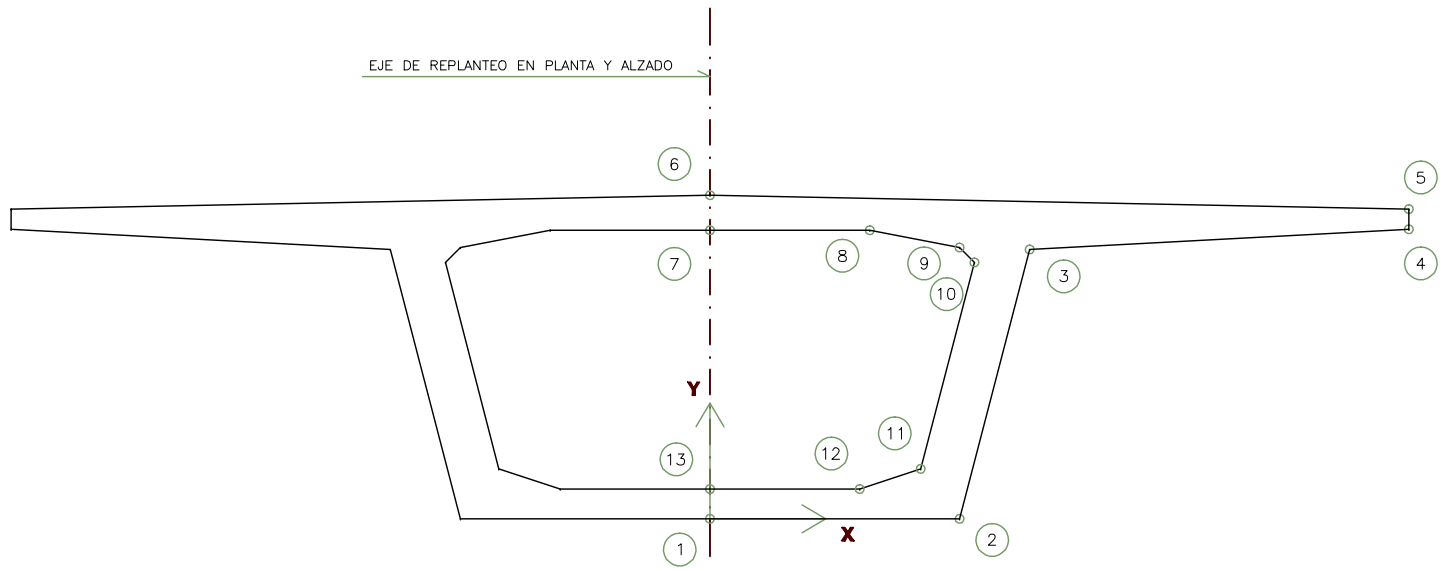

SECCIÓN I-I
SECCIÓN TRANSVERSAL TIPO VANO
ESCALA 1/75

COORDENADAS SECCIÓN TIPO I

PUNTOS	X	Y
1	0.00	0.00
2	2.50	0.00
3	3.20	2.70
4	7.00	2.90
5	7.00	3.10
6	0.00	3.24
7	0.00	2.89

PUNTOS	X	Y
8	1.60	2.89
9	2.50	2.719
10	2.65	2.569
11	2.113	0.50
12	1.50	0.30
13	0.00	0.30

adif ADMINISTRADOR DE INFRAESTRUCTURAS FERROVIARIAS

TITULO
PROYECTO DE CONSTRUCCION DE PLATAFORMA
EN LA LINEA DE ALTA VELOCIDAD
MADRID-ZARAGOZA-BARCELONA-FRONTERA FRANCESA
TRAMO: PONTÓS - BORRASSÁ

SANDO CONSTRUCCIONES _Bridge Technologies_

N° VERSIÓN	FECHA	MOTIVO MODIFICACIÓN
2	17-JULIO-2009	AJUSTES DESPIECES ARMADO

ESCALA 1/75

FECHA FEBRERO 2009

TITULO DEL PLANO
VIADUCTO PLA DELS CABOTERS
TABLERO. DEF. GEOMETRÍA (V)

N° DE PLANO 2.9.4.5