
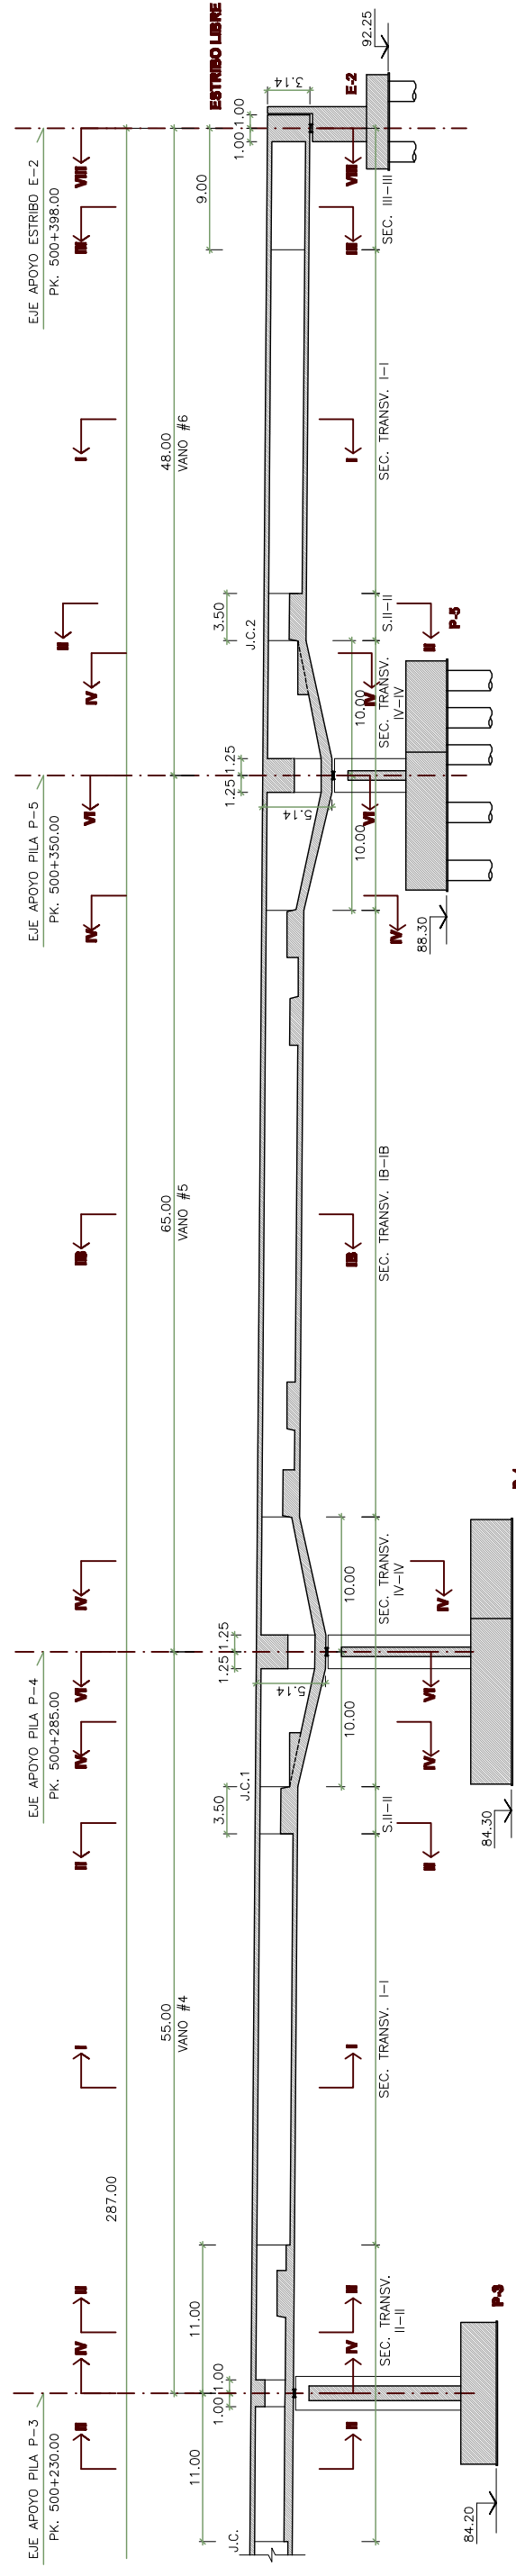


(*) NOTA:
COTA ESTRUCTURA

ALZADO
ESCALA 1/1000

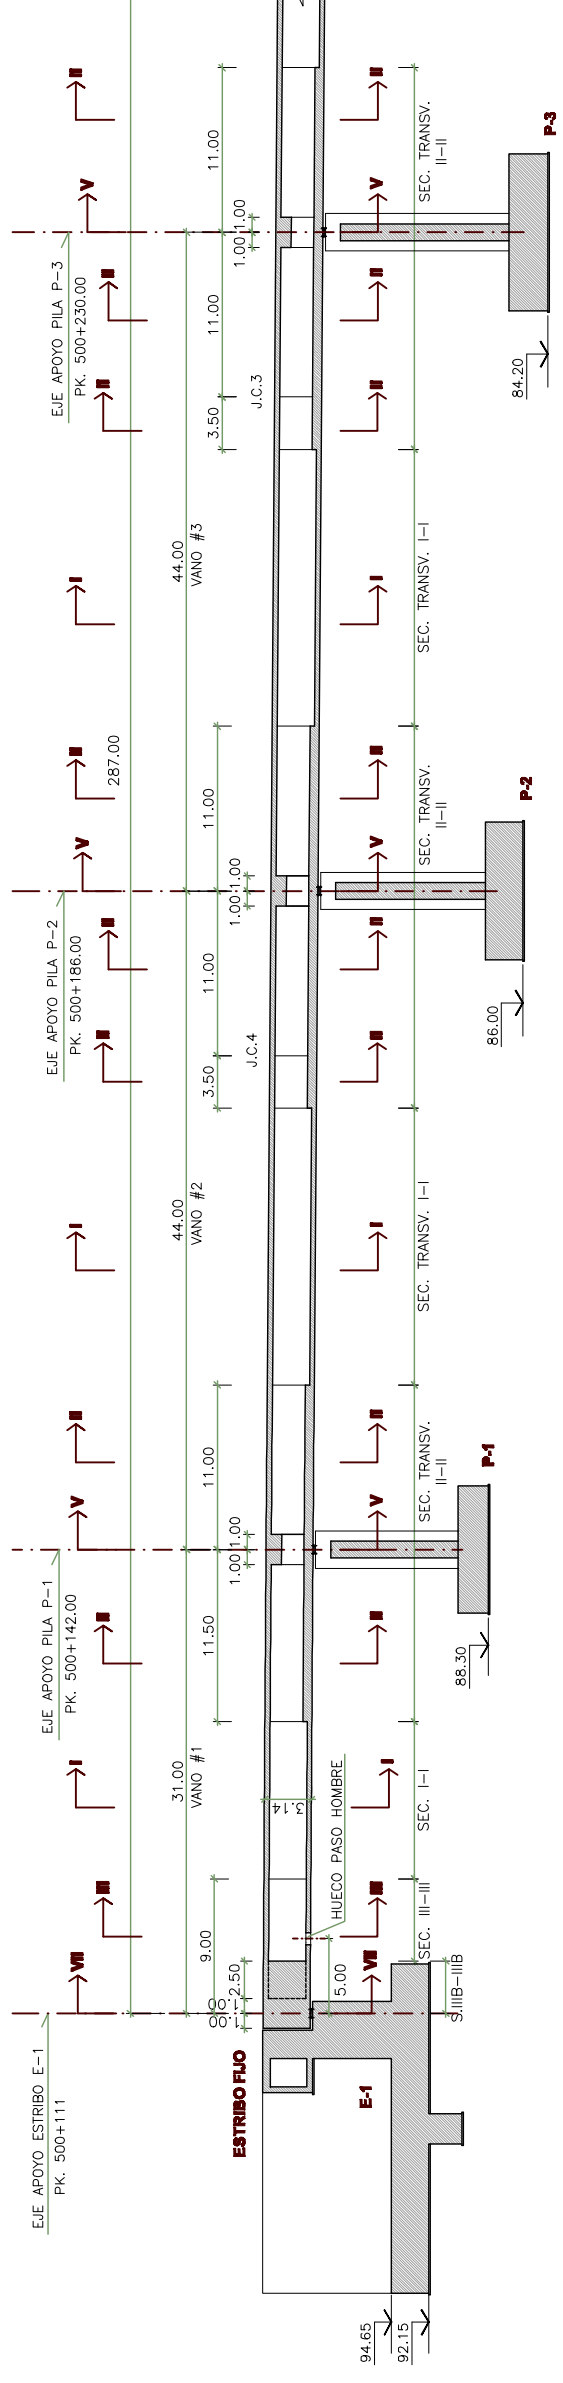

SECCIÓN LONGITUDINAL
ESCALA 1/500

| | | | | | | | | | |
|--|------------|--|---------------------|-----------|-----------|------------------|---|--------------|---------|
|  ADMINISTRADOR DE INFRAESTRUCTURAS FERROVIARIAS | TÍTULO | PROYECTO DE CONSTRUCCIÓN DE PLATAFORMA EN LA LÍNEA DE ALTA VELOCIDAD MADRID-ZARAGOZA-BARCELONA-FRONTERA FRANCESA TRAMO: SANT JULIA DE RAMIS - CORNELLÀ DEL TERRI | ESCALA | INDICADAS | MAYO 2009 | TÍTULO DEL PLANO | VIADUCTO AUTOVÍA C-66 ALZADO Y SECCIÓN LONGITUDINAL | Nº DE PLANO | 2.9.1.5 |
| | Nº VERSIÓN | FECHA | MOTIVO MODIFICACIÓN | | | | | Hoja 2 de 87 | |