




**RAMPA OESTE  
SECCIÓN II**  
ESCALA 1/200

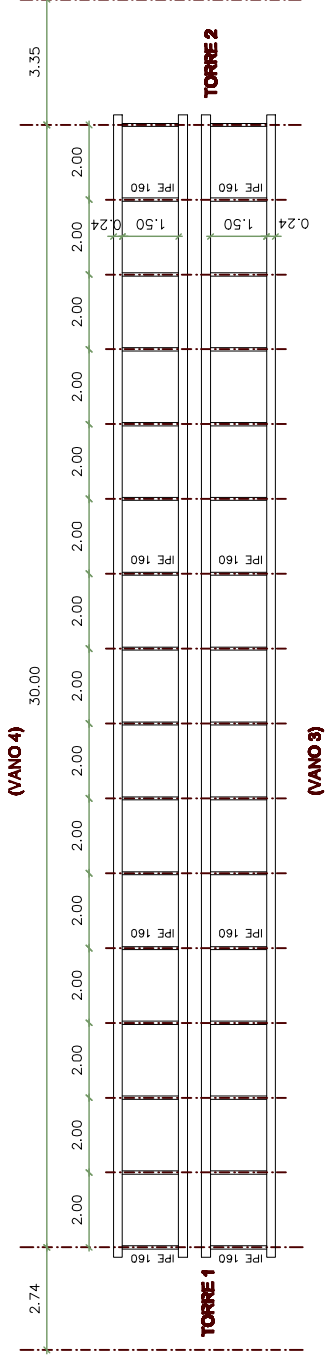

**RAMPA OESTE  
SECCIÓN III**  
ESCALA 1/200

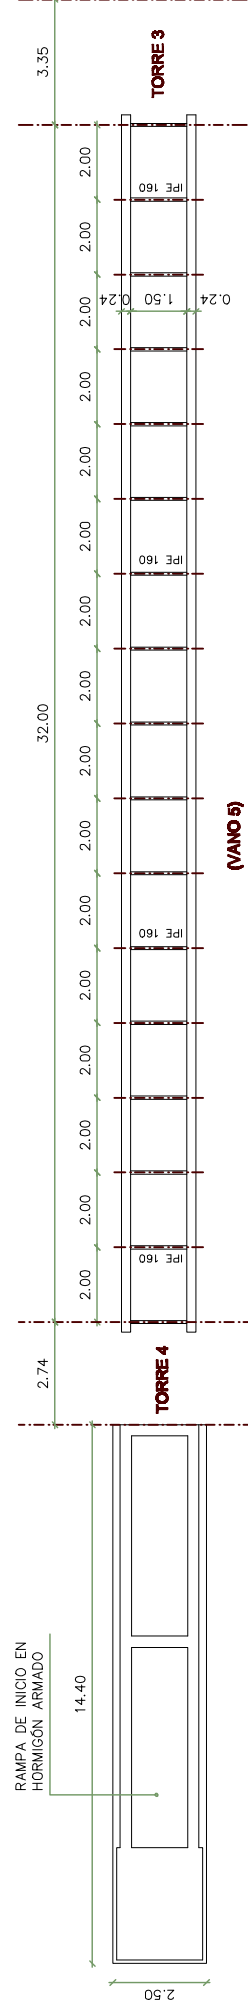

**RAMPA ESTE  
SECCIÓN III-III**  
ESCALA 1/200

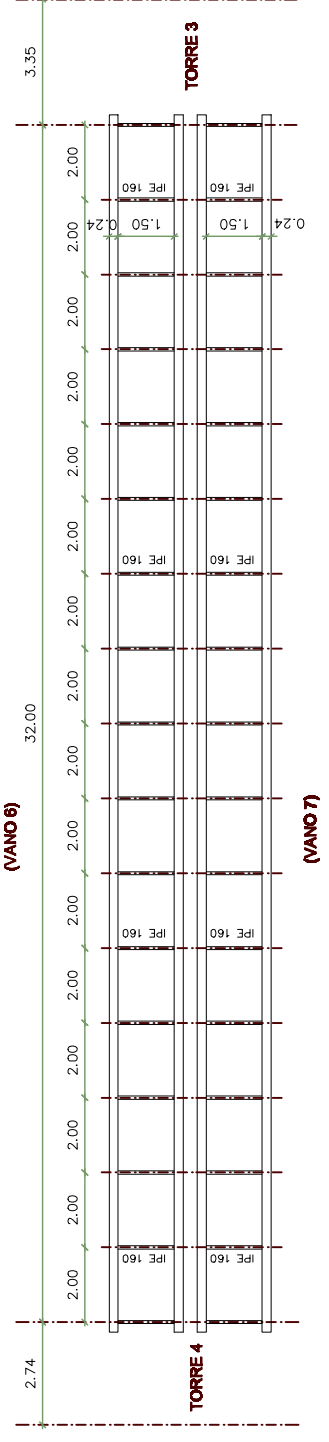

**RAMPA ESTE  
SECCIÓN IV-IV**  
ESCALA 1/200