



**NOTA:**  
DE CADA 6 Ø 25 SÓLO 4 Ø 25 LLEGAN HASTA LA COTA -26.30 m. EL RESTO SE INTERRUMPEN A LA COTA -17.50 m.

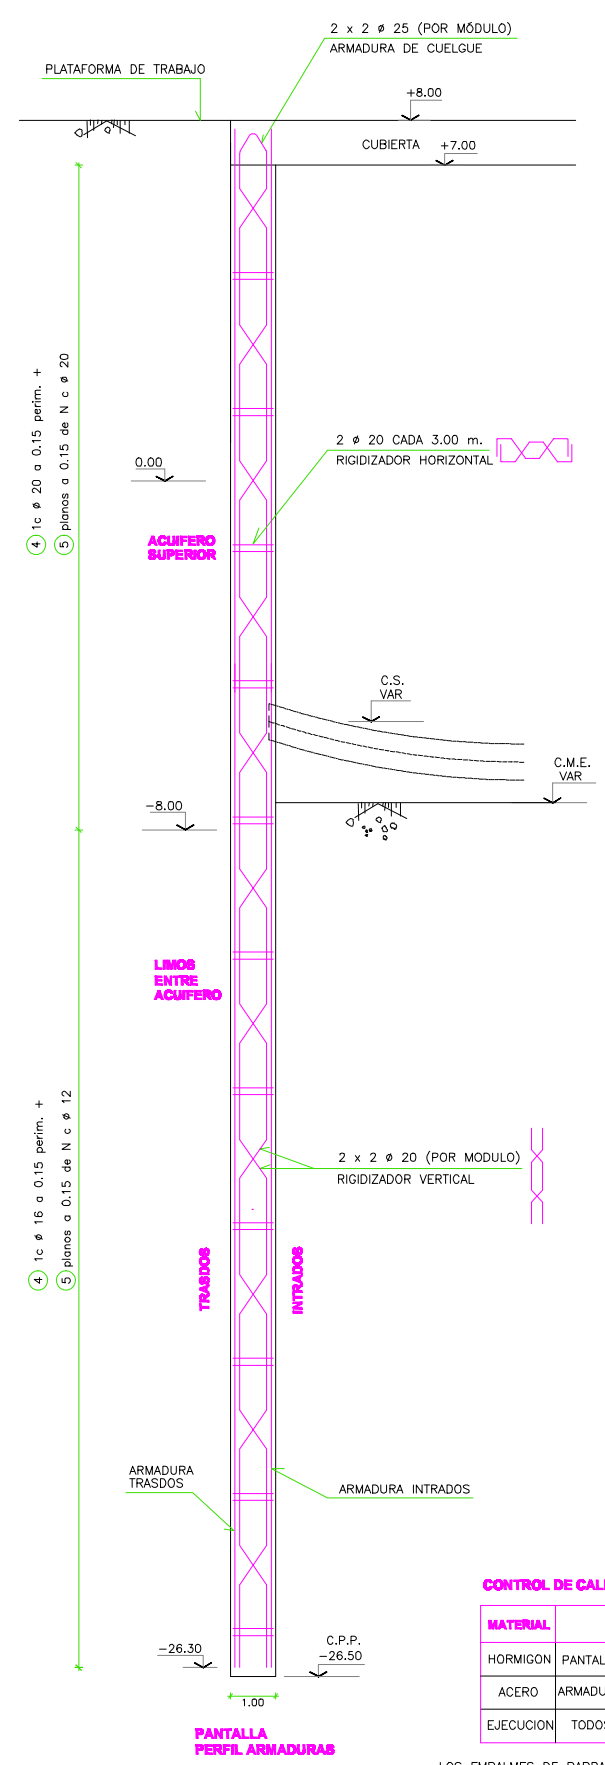

**VALORES DE "N"**

L	Nº DE CERCOS EN CADA PLANO A Ø 15
$5 \geq L > 3.75$	4
$3.75 \geq L > 2.50$	3
$L \leq 2.50$	2

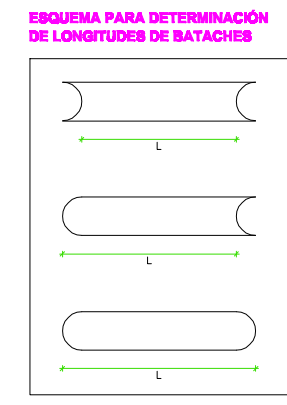

**NOTA:**  
PARA LA EXCAVACIÓN INTERIOR SE MANTENDRÁ EL MISMO ESQUEMA DE ACHIQUE DE AGUA EN EL INTERIOR DE LAS PANTALLAS QUE SE HA DEFINIDO PARA EL TRAMO DE PRUEBA

**LEYENDA:**  
C.M.E. COTA MÁXIMA EXCAVACIÓN  
C.P.P. COTA PIE DE PANTALLA  
C.C.I.C. COTA CARA INFERIOR CUBIERTA  
C.S. COTA EJE SOLERA

**CONTROL DE CALIDAD**

MATERIAL	DEFINICIÓN	NIVEL DE CONTROL	RECUBRIMIENTO ARMADURAS (mm)
HORMIGÓN	PANTALLAS HA-25/F/20/IIa	ESTADÍSTICO	70
ACERO	ARMADURA PASIVA B 500 S	NORMAL	
EJECUCIÓN	TODOS LOS ELEMENTOS INDICADOS	INTENSO	

- LOS EMPALMES DE BARRAS SE HARÁN POR SOLAPE TAL COMO INDICA LA INSTRUCCIÓN EHE.