


**PLANTA PILAS P-2D, P-3C, P-2I
PLANTA PILAS P-3D, P-3C, P-3I
ENCEPADOS**
ESCALA 1/50

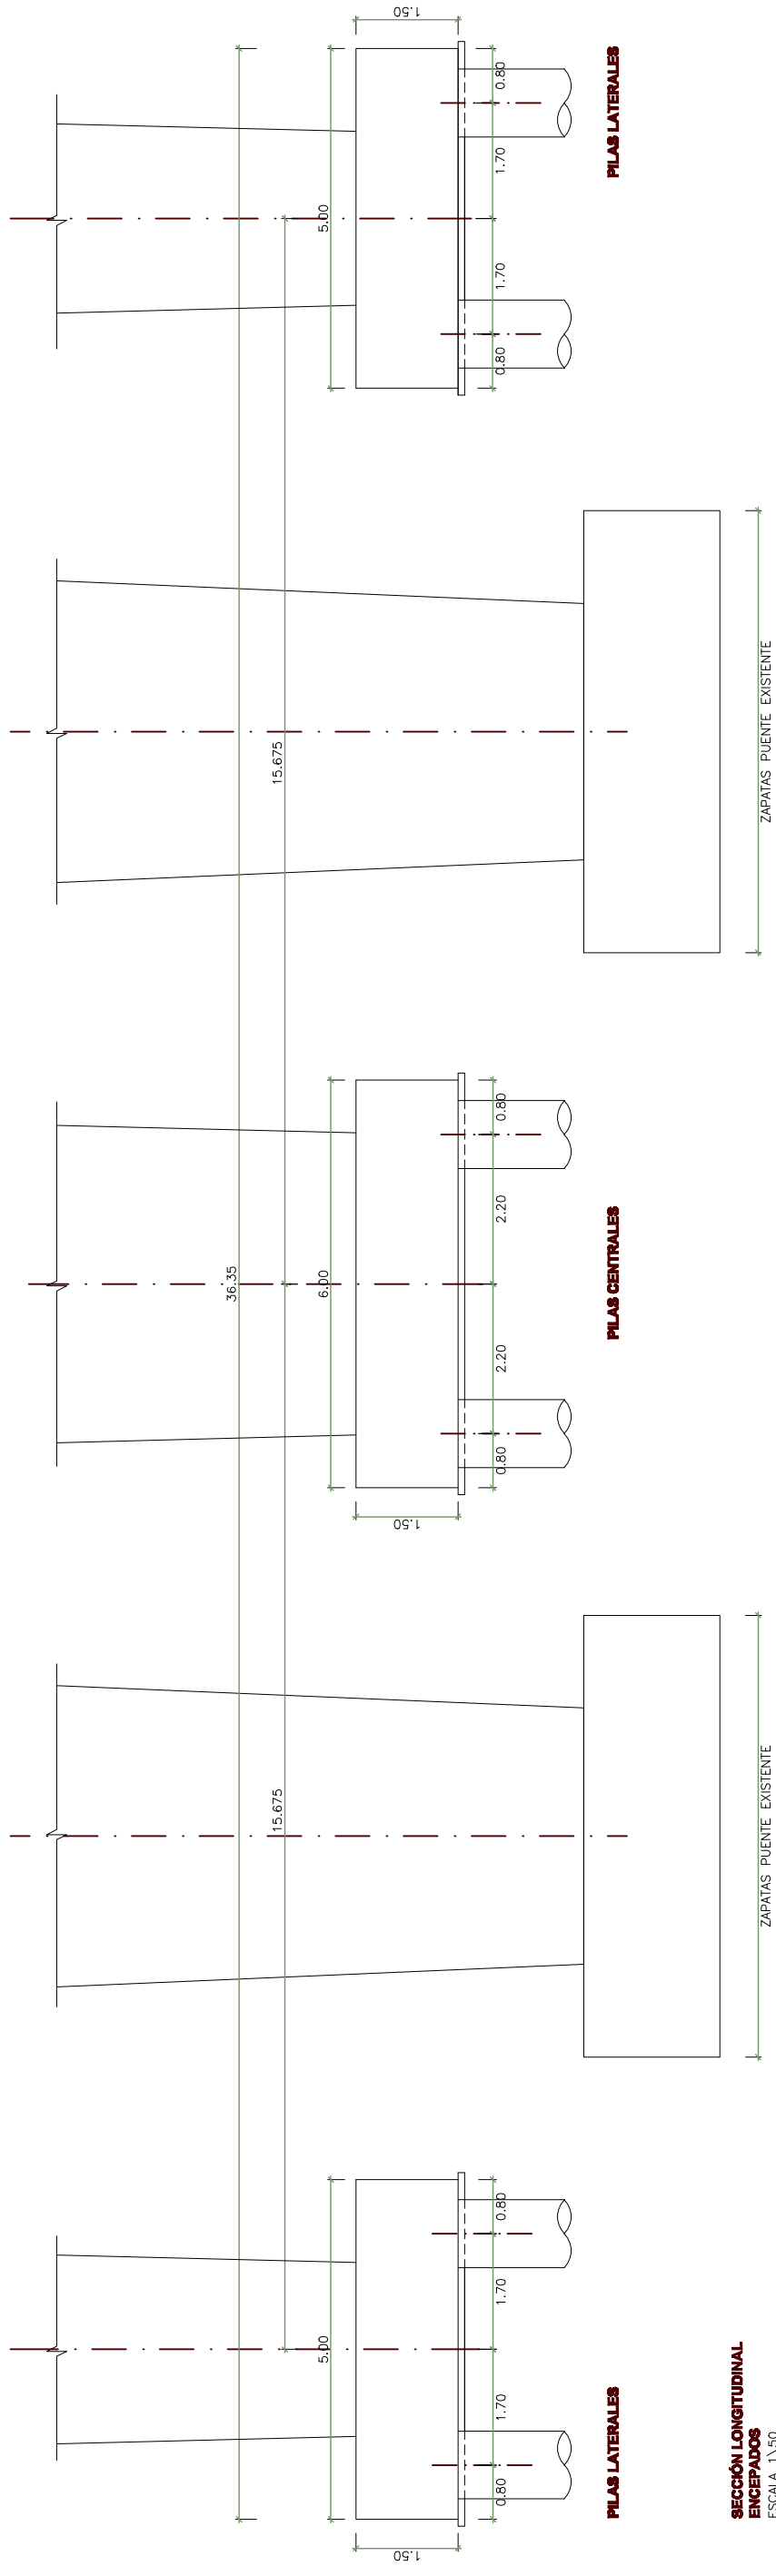

**SECCIÓN LONGITUDINAL
ENCEPADOS**
ESCALA 1/30