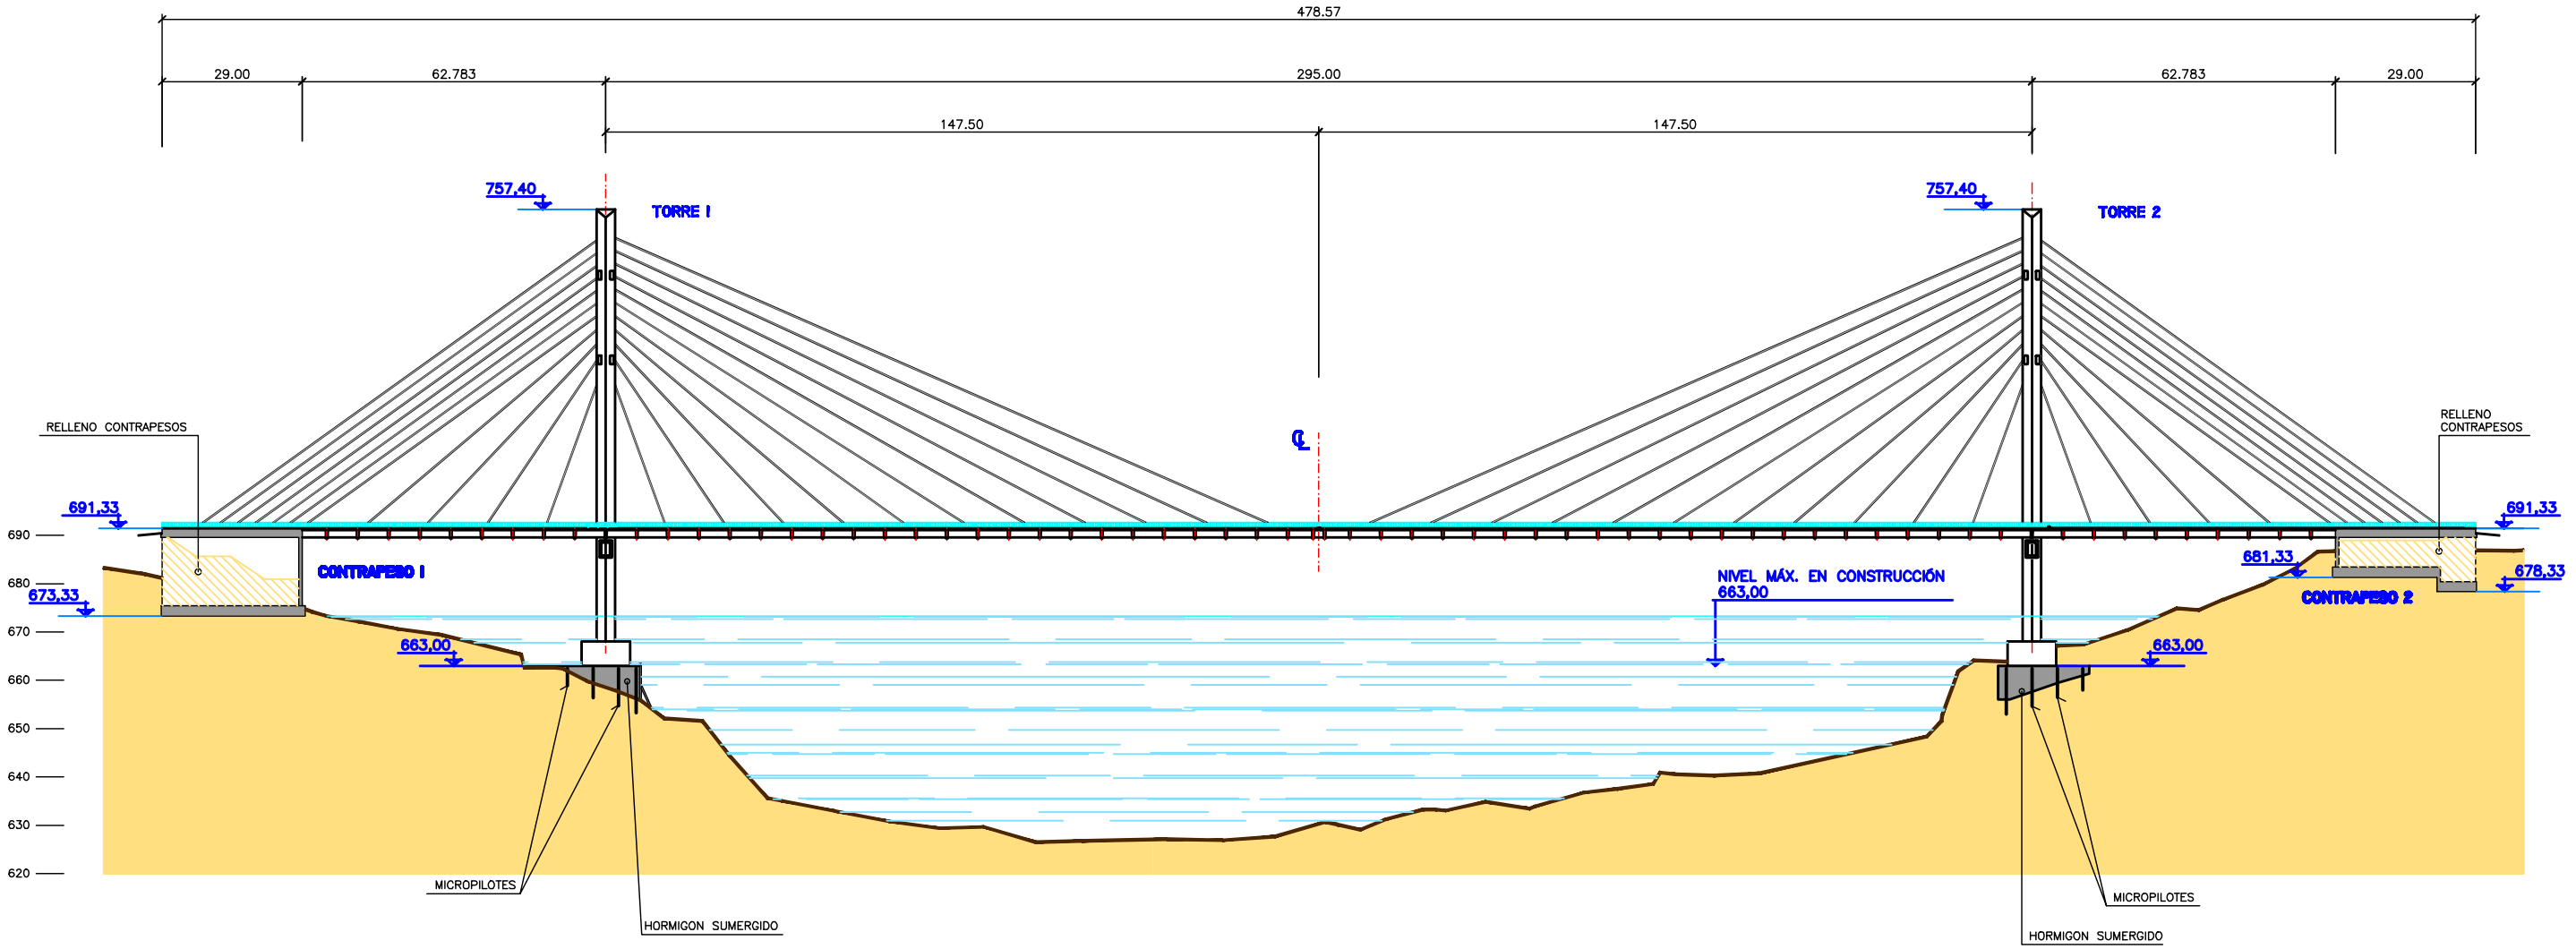

SECCIÓN LONGITUDINAL POR EL EJE DEL TABLERO

A1: ESCALA 1/700
A3: ESCALA 1/1400

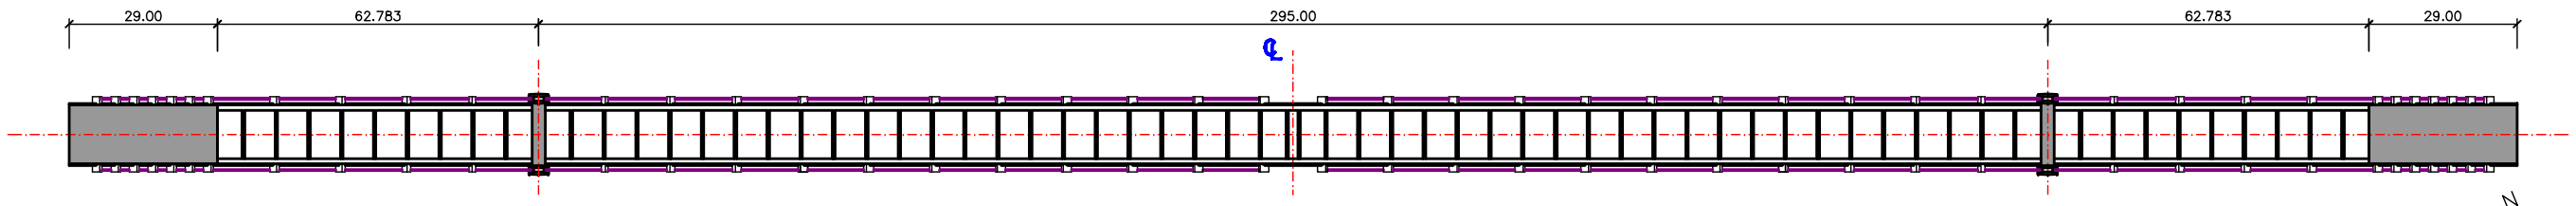

PLANTA ESPEJO

A1: ESCALA 1/700
A3: ESCALA 1/1400

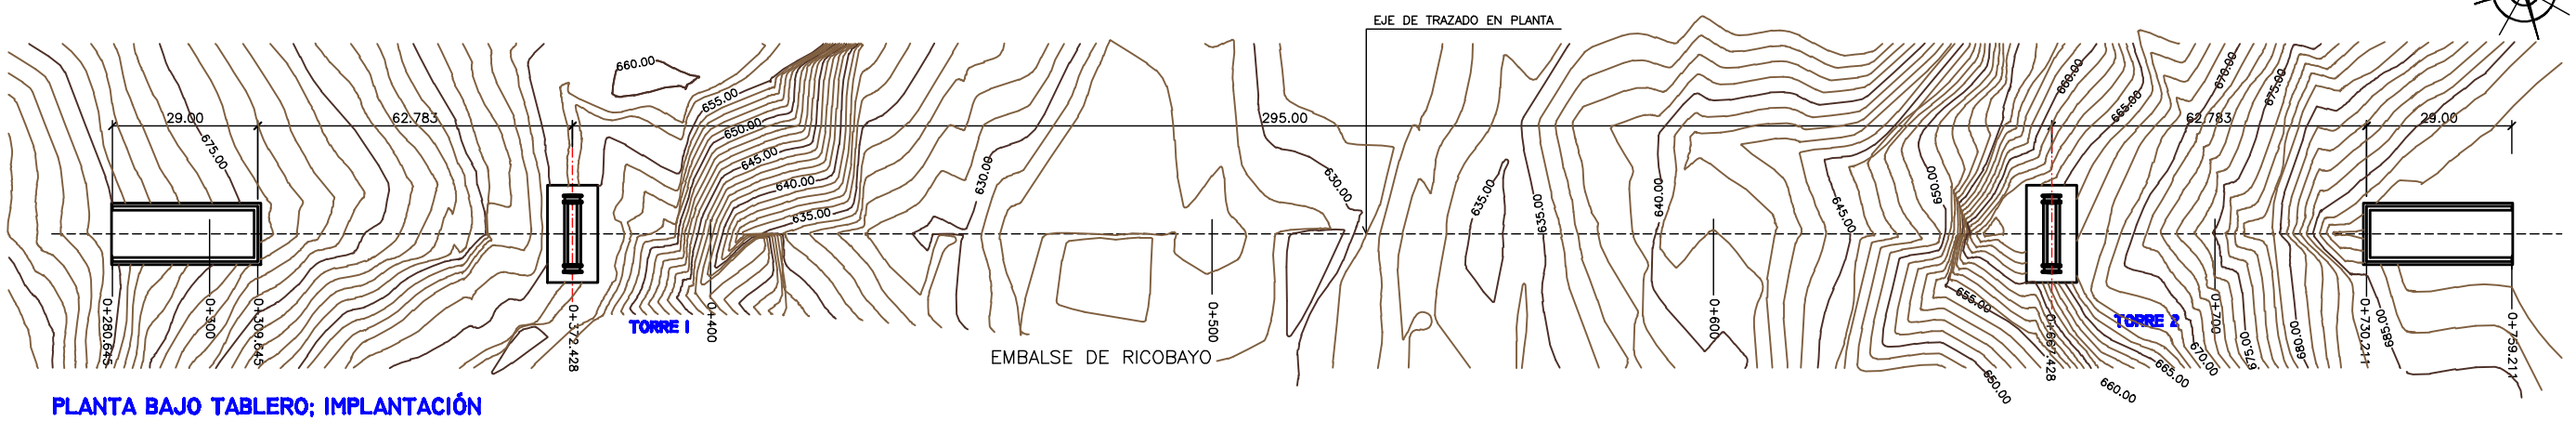

PLANTA BAJO TABLERO; IMPLANTACIÓN

A1: ESCALA 1/700
A3: ESCALA 1/1400

DIPUTACION de ZAMORA	PLAN DE CARRETERAS SERVICIO DE CARRETERAS	ferrovial agroman / Dirección Técnica	hezaco	INGENIERO DE CAMINOS SANTIAGO PEREZ-FADON	INGENIERO DE CAMINOS JOSE EMILIO HERRERO	INGENIERO DE CAMINOS ANGEL CARLOS APARICIO	ESCALAS UNE A-1 ORIGINALES	TITULO COMPLEMENTARIO NUEVO PUENTE EN MANZANAL (ZAMORA) SOLUCION BASE	CLAVE	Nº PLANO 6	DESIGNACION ESTRUCTURAS SECCIÓN LONG. Y REPLANTEO	FECHA OCTUBRE 2004 HOJA 3 DE 28