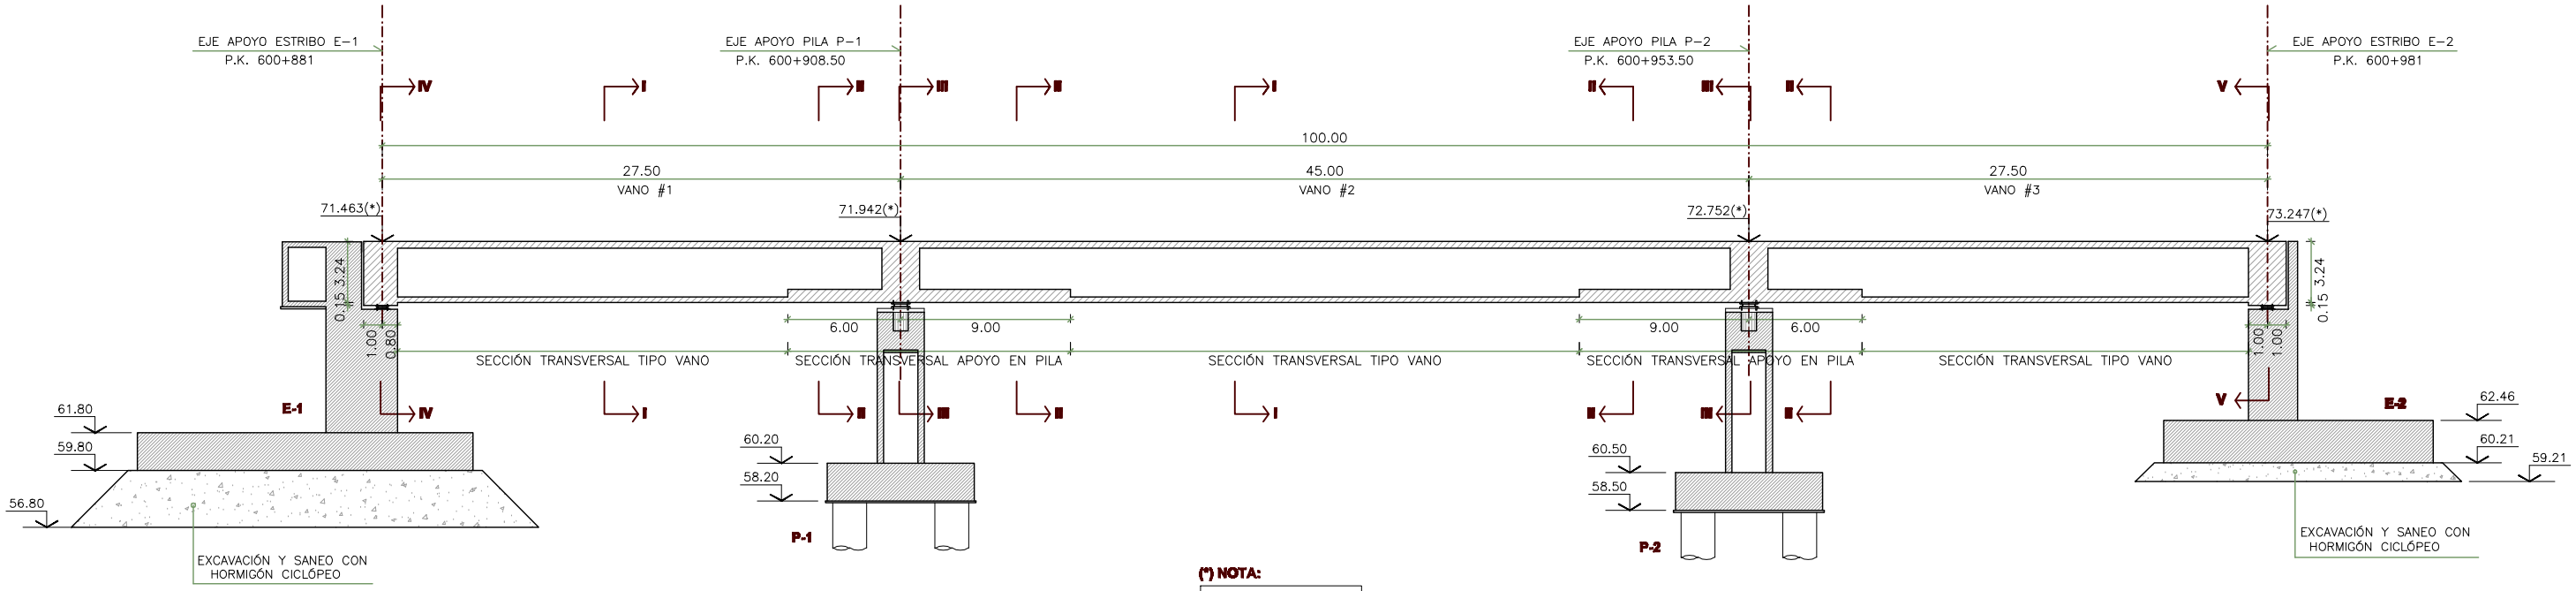

(*) NOTA:

COTAS DE ESTRUCTURA

SECCIÓN LONGITUDINAL TABLERO

ESCALA 1/350

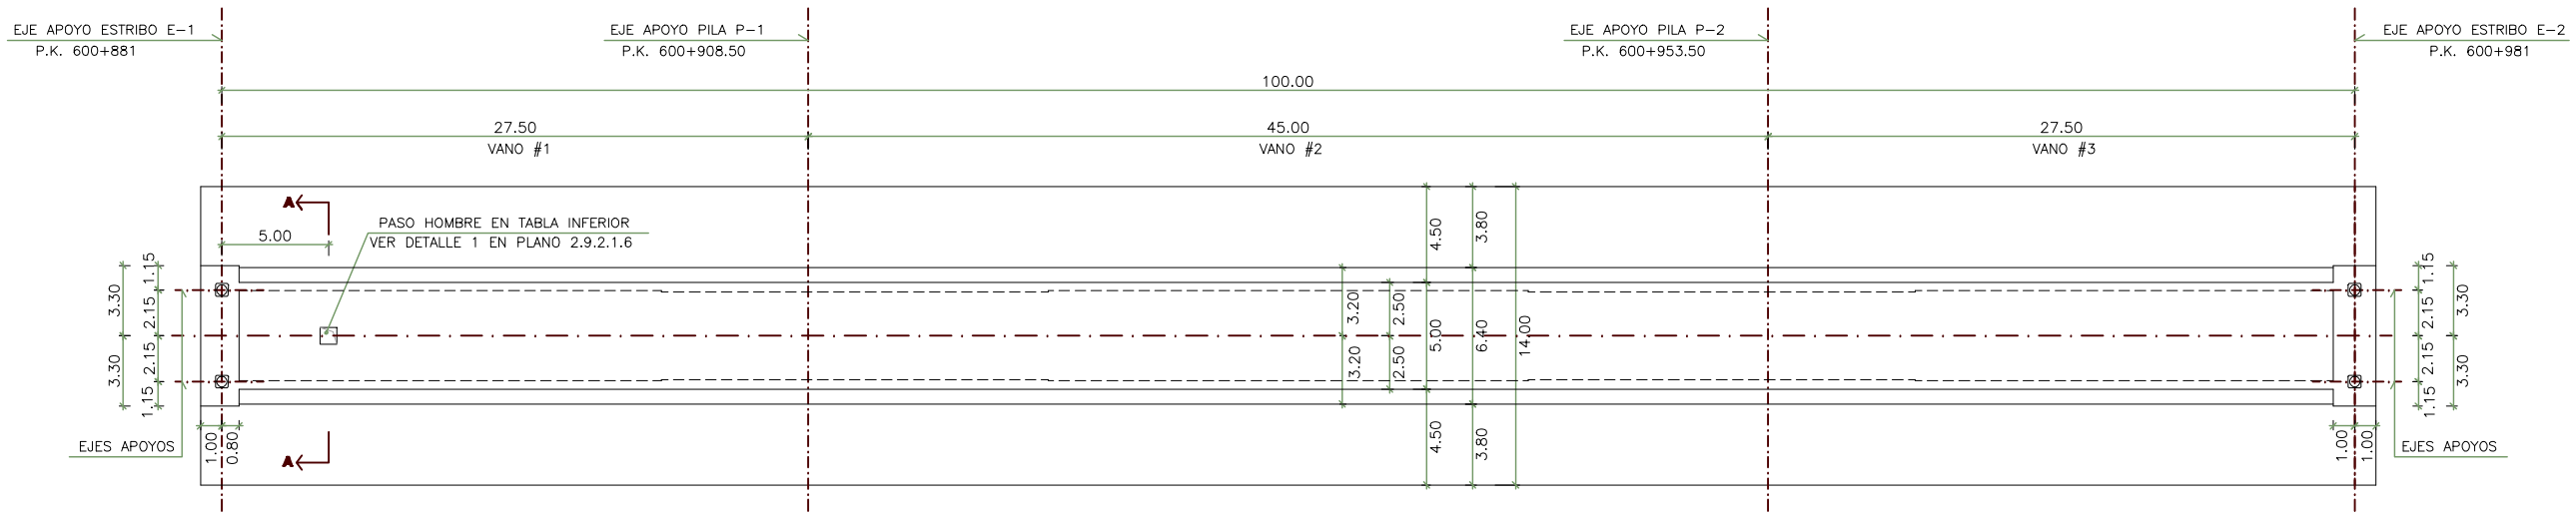

VISTA INFERIOR TABLERO

ESCALA 1/350

CUADRO DE MATERIALES

MATERIAL	DEFINICION		NIVEL DE CONTROL	RECUBRIMIENTO ARMADURAS (mm.)
HORMIGON	TABLERO	HP-40/B/20/IIa	ESTADISTICO	25
ACERO	ARMADURA PASIVA	B 500 S	NORMAL	——
ACERO	ARMADURA ACTIVA	Y 1860 S7	NORMAL	——
EJECUCION	TODOS LOS ELEMENTOS INDICADOS		INTENSO	——

– LOS EMPALMES DE BARRAS SE HARÁN POR SOLAPE TAL COMO INDICA LA INSTRUCCIÓN EHE.

adif ADMINISTRADOR DE INFRAESTRUCTURAS FERROVIARIAS

TITULO
PROYECTO DE CONSTRUCCION DE PLATAFORMA
EN LA LINEA DE ALTA VELOCIDAD
MADRID-ZARAGOZA-BARCELONA-FRONTERA FRANCESA
TRAMO: PONTÓS - BORRASSÁ

SANDO CONSTRUCCIONES _Bridge Technologies_

Nº VERSIÓN	FECHA	MOTIVO MODIFICACIÓN

ESCALA 1/350

FECHA NOVIEMBRE 2008

TITULO DEL PLANO
VIADUCTO CAN FARES
SEC. LONGITUDINAL Y VISTA INFERIOR

Nº DE PLANO 2.9.2.1

Hoja 3 de 7