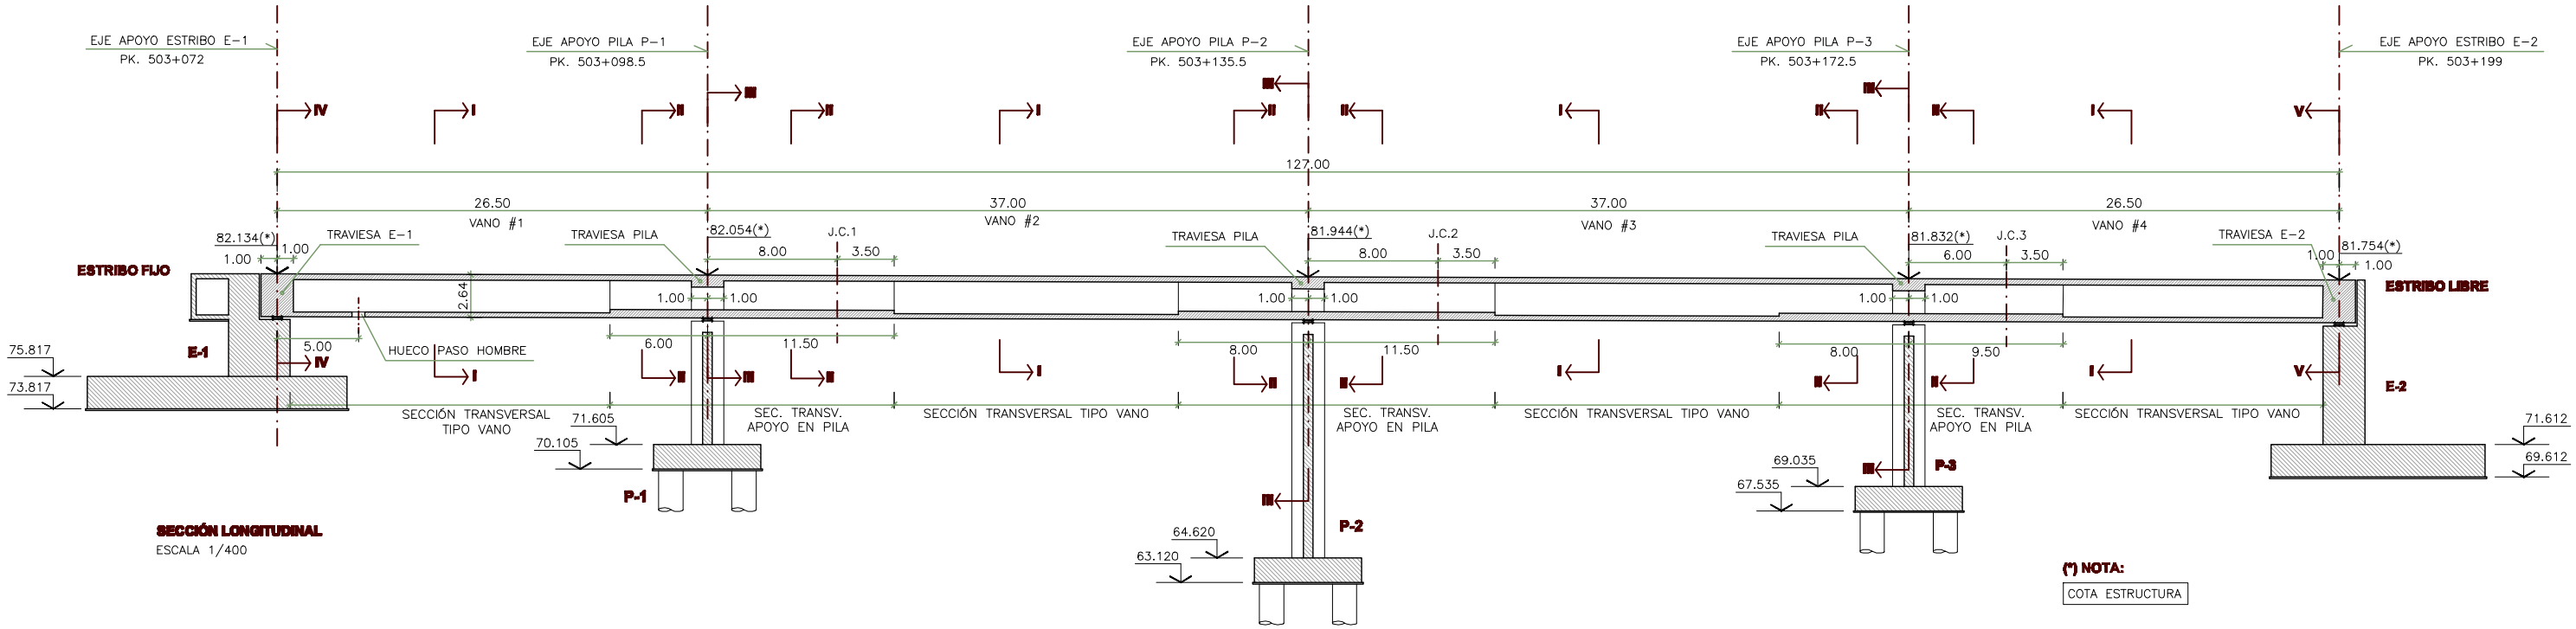

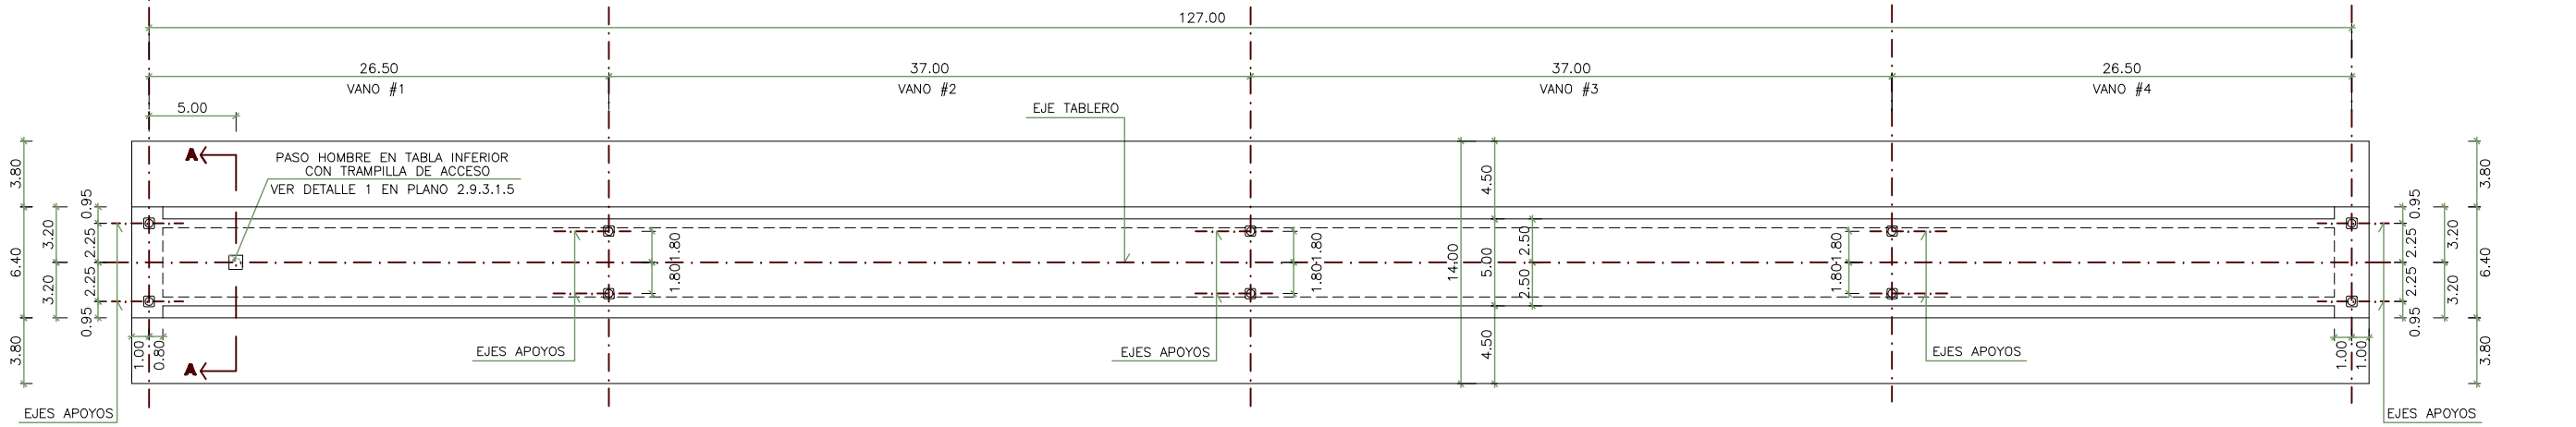

VISTA INFERIOR TABLERO
ESCALA 1/400

CUADRO DE MATERIALES

MATERIAL	DEFINICION		NIVEL DE CONTROL	RECUBRIMIENTO ARMADURAS (mm.)
HORMIGON	TABLERO	HP-40/B/20/IIa-H	ESTADISTICO	25
ACERO	ARMADURA PASIVA	B 500 S	NORMAL	——
ACERO	ARMADURA ACTIVA	Y 1860 S7	NORMAL	——
EJECUCION	TODOS LOS ELEMENTOS INDICADOS		INTENSO	——

– LOS EMPALMES DE BARRAS SE HARÁN POR SOLAPE TAL COMO INDICA LA INSTRUCCIÓN EHE.

adif ADMINISTRADOR DE INFRAESTRUCTURAS FERROVIARIAS

TITULO
PROYECTO DE CONSTRUCCION DE PLATAFORMA
EN LA LINEA DE ALTA VELOCIDAD
MADRID-ZARAGOZA-BARCELONA-FRONTERA FRANCESA
TRAMO: SANT JULIÀ DE RAMÍS - CORNELLÁ DEL TERRI

COPROSA S.A. _Bridge Technologies_

Nº VERSIÓN	FECHA	MOTIVO MODIFICACIÓN
2	15-JULIO-2009	"PRETENSADO CON LUBRICANTE"

ESCALA 1/400

FECHA NOVIEMBRE 2008

TITULO DEL PLANO
VIADUCTO MARMANYÀ
SECCIÓN LONGITUDINAL Y VISTA INFERIOR

Nº DE PLANO 2.9.3.1