



CUADRO DE MATERIALES

MATERIAL	DEFINICION	NIVEL DE CONTROL	RECUBRIMIENTO ARMADURAS (mm.)
HORMIGON	TABLERO	ESTADISTICO	30
ACERO	ARMADURA PASIVA	NORMAL	---
ACERO	ARMADURA ACTIVA	NORMAL	---
EJECUCION	TODOS LOS ELEMENTOS INDICADOS	INTENSO	---

- LOS EMPALMES DE BARRAS SE HARÁN POR SOLAPE TAL COMO INDICA LA INSTRUCCIÓN EHE.

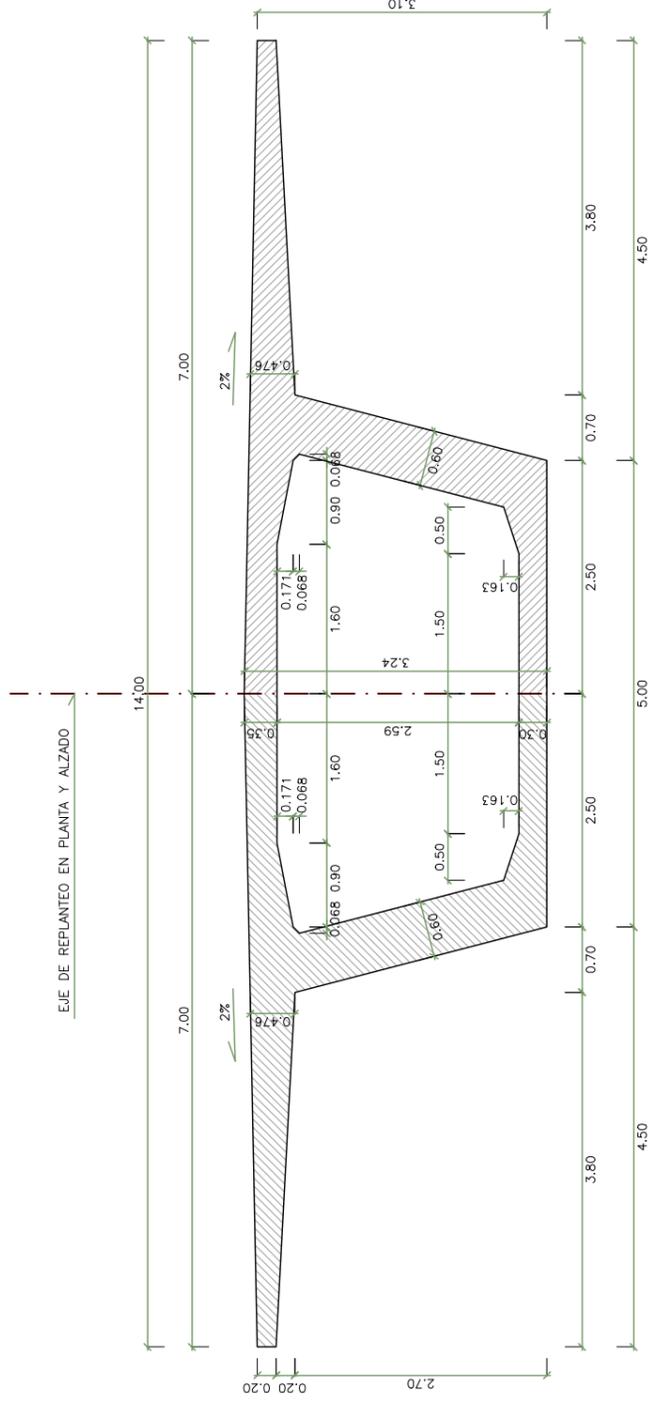

SECCIÓN I-I SIN RECRECIDO DE ANCLAJE INTERIOR DEL PRETENSADO
SECCIÓN TRANSVERSAL TIPO VANO
 ESCALA 1/75

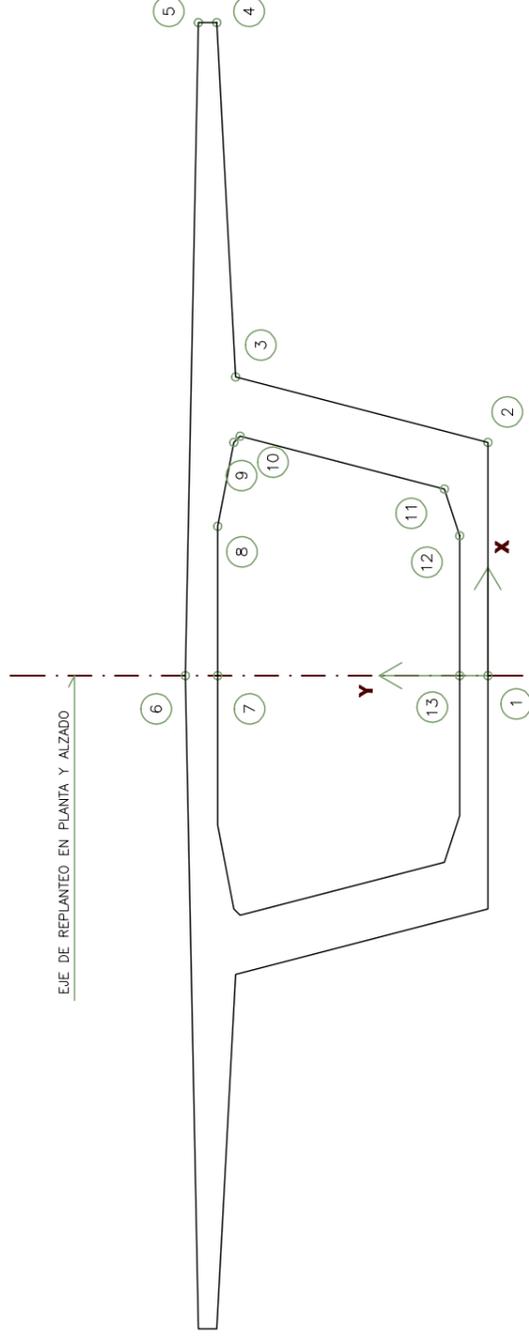

SECCIÓN I-I SIN RECRECIDO DE ANCLAJE INTERIOR DEL PRETENSADO
SECCIÓN TRANSVERSAL TIPO VANO
 ESCALA 1/75

COORDENADAS SECCIÓN TIPO I

PUNTOS	X	Y
1	0.00	0.00
2	2.50	0.00
3	3.20	2.70
4	7.00	2.90
5	7.00	3.10
6	0.00	3.24
7	0.00	2.89

PUNTOS	X	Y
8	1.60	2.89
9	2.50	2.719
10	2.568	2.651
11	2.00	0.463
12	1.50	0.30
13	0.00	0.30