



(*) NOTA:
COTAS DE ESTRUCTURA

SECCIÓN LONGITUDINAL TABLERO
ESCALA 1/250

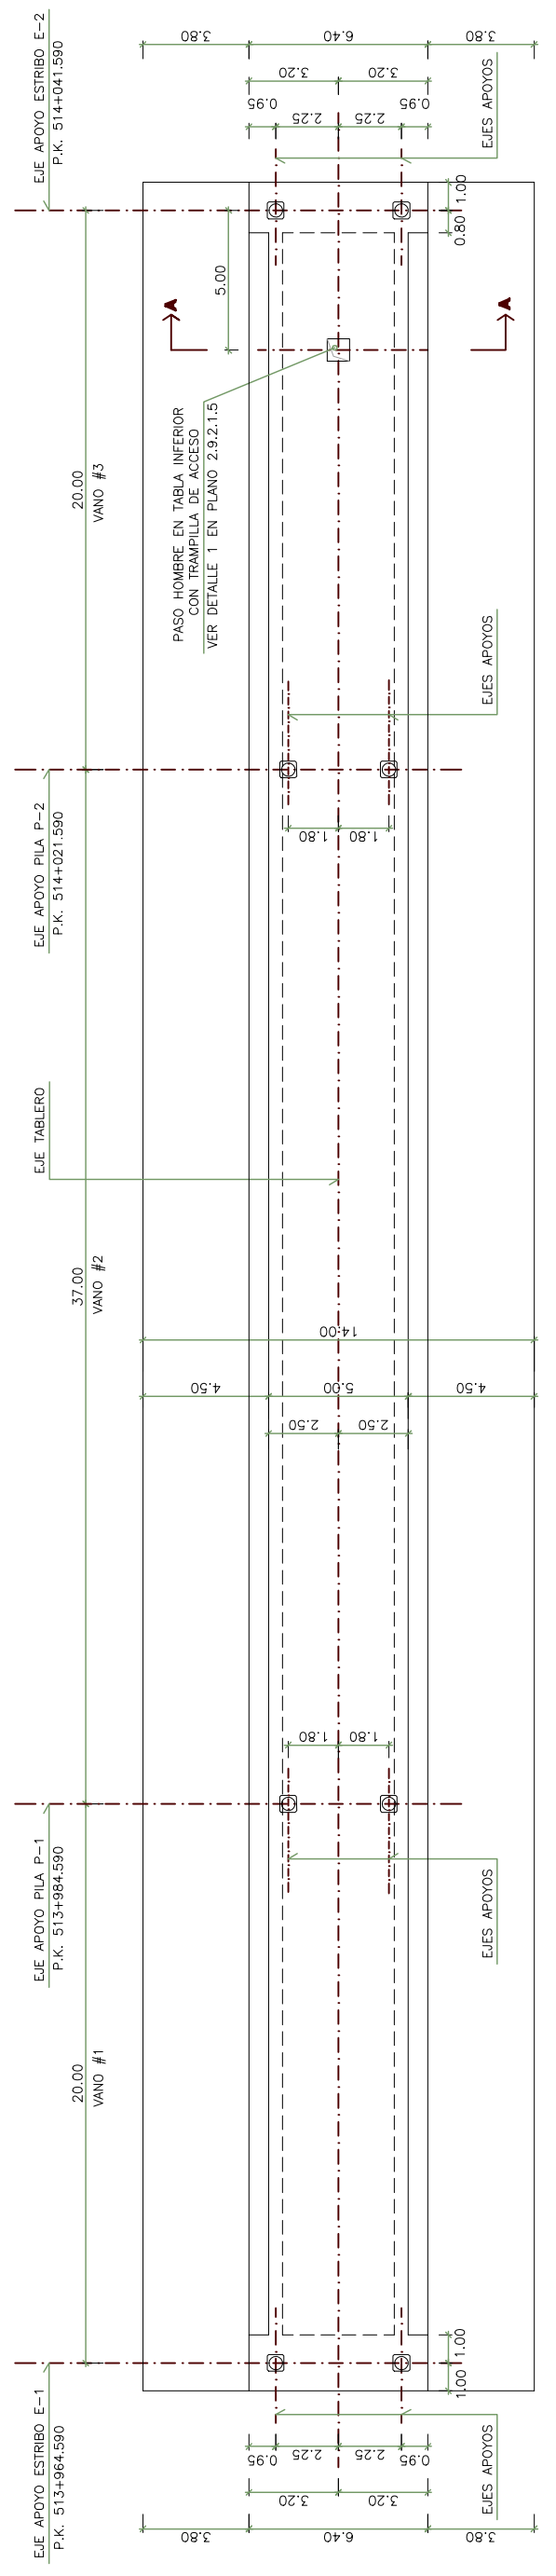

VISTA INFERIOR TABLERO
ESCALA 1/250

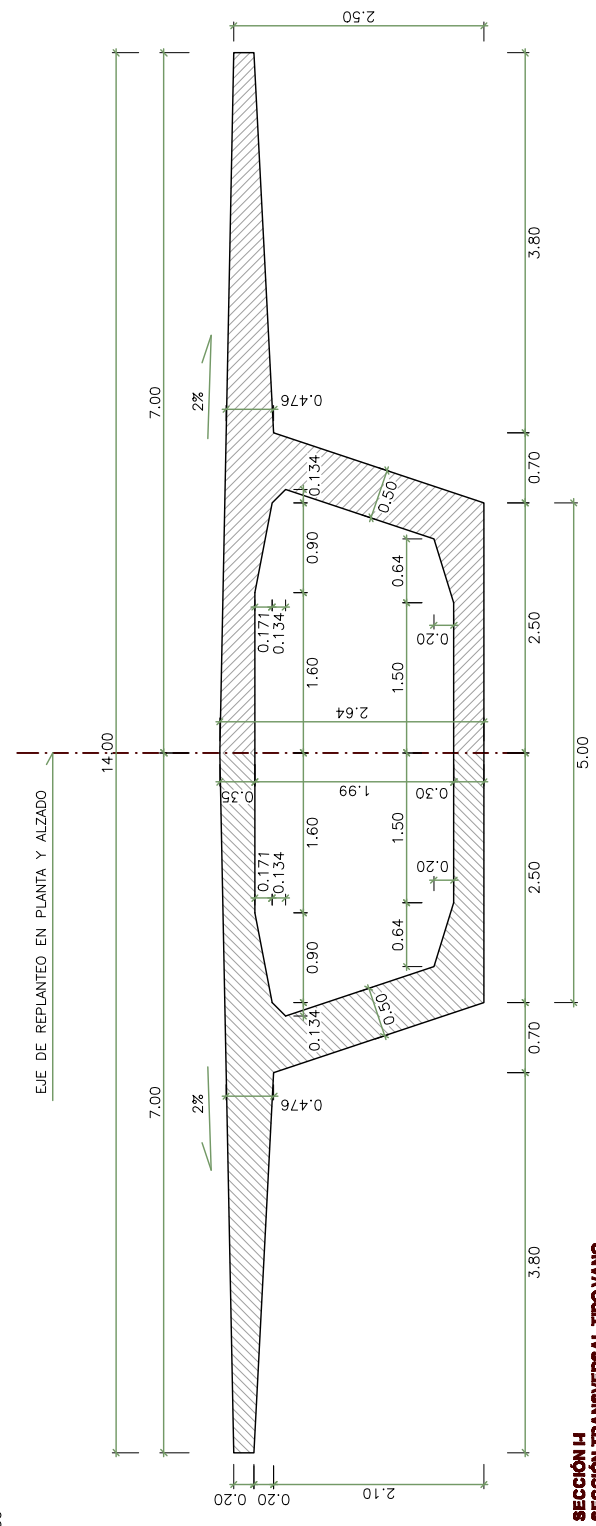

SECCIÓN H
SECCIÓN TRANSVERSAL TIPO VANO
ESCALA 1/75

CUADRO DE MATERIALES

MATERIAL	DEFINICION	NIVEL DE CONTROL	RECUBRIMIENTO ARMADURAS (mm)
HORMIGON	TABLERO	HP-40/B/20/11a-H	ESTADISTICO
ACERO	ARMADURA PASIVA	B 500 S	NORMAL
ACERO	ARMADURA ACTIVA	Y 1860 S7	NORMAL
EJECUCION	TODOS LOS ELEMENTOS INDICADOS	INTENSO	INTENSO

- LOS EMPALMES DE BARRAS SE HARÁN POR SOLAPE TAL COMO INDICA LA INSTRUCCIÓN EHE.