



**SECCIÓN II**  
ESCALA 1/300

**(\*) NOTA:**  
VER DESCRIPCIÓN EN PLANOS DE ESTRIBOS Y PILAS.

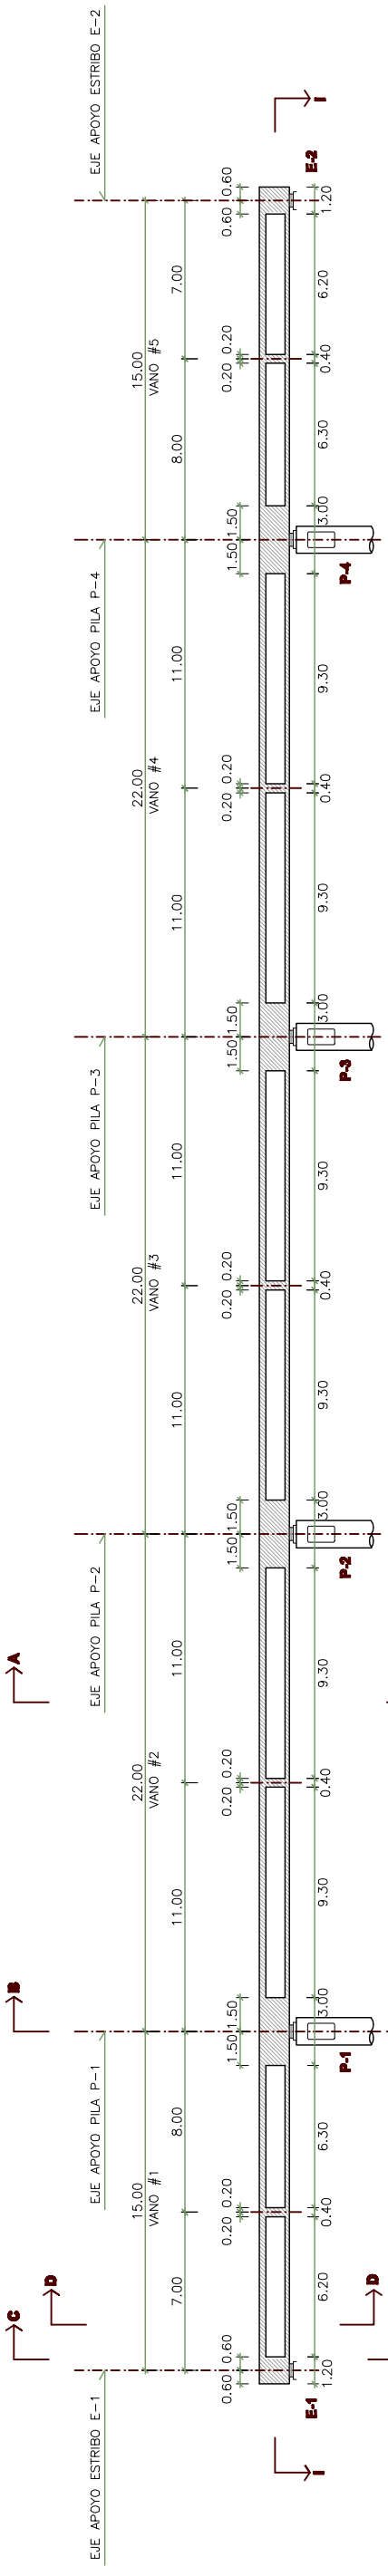

**SECCIÓN III**  
ESCALA 1/300

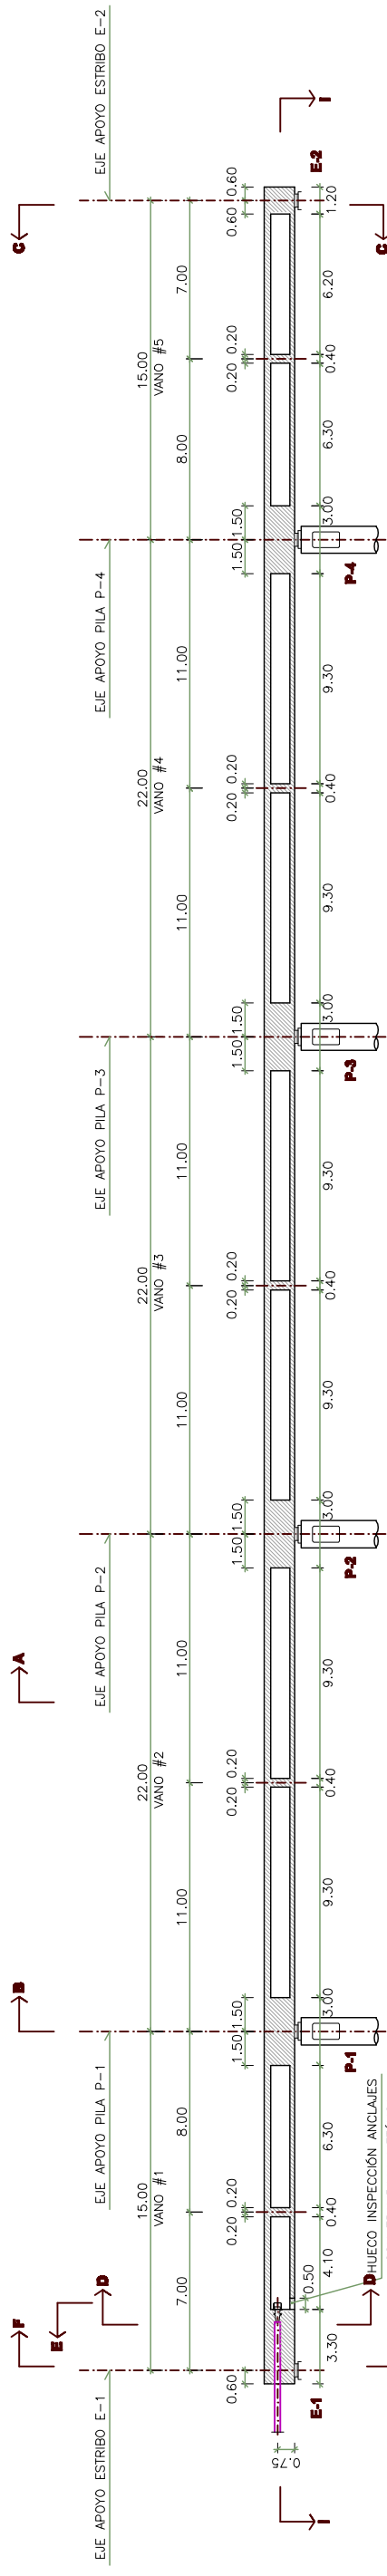

**SECCIÓN III-III**  
ESCALA 1/300