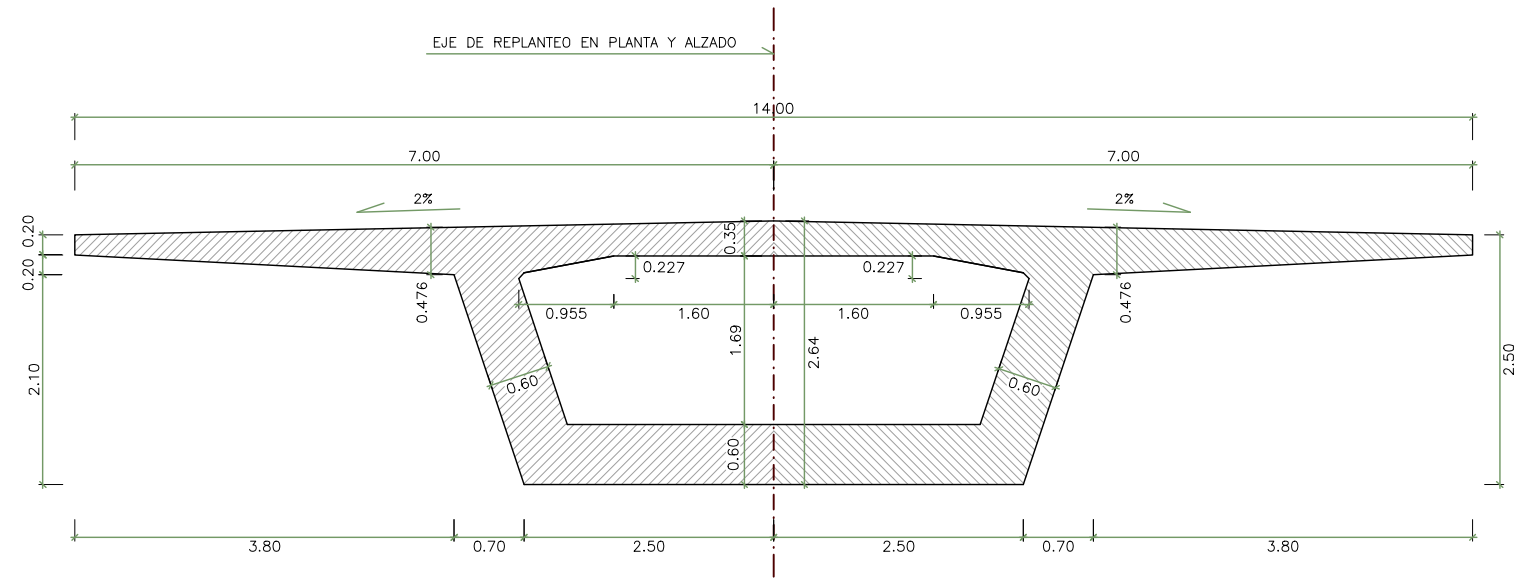

SECCIÓN II-II
SECCIÓN TRANSVERSAL TIPO APOYO
ESCALA 1/75

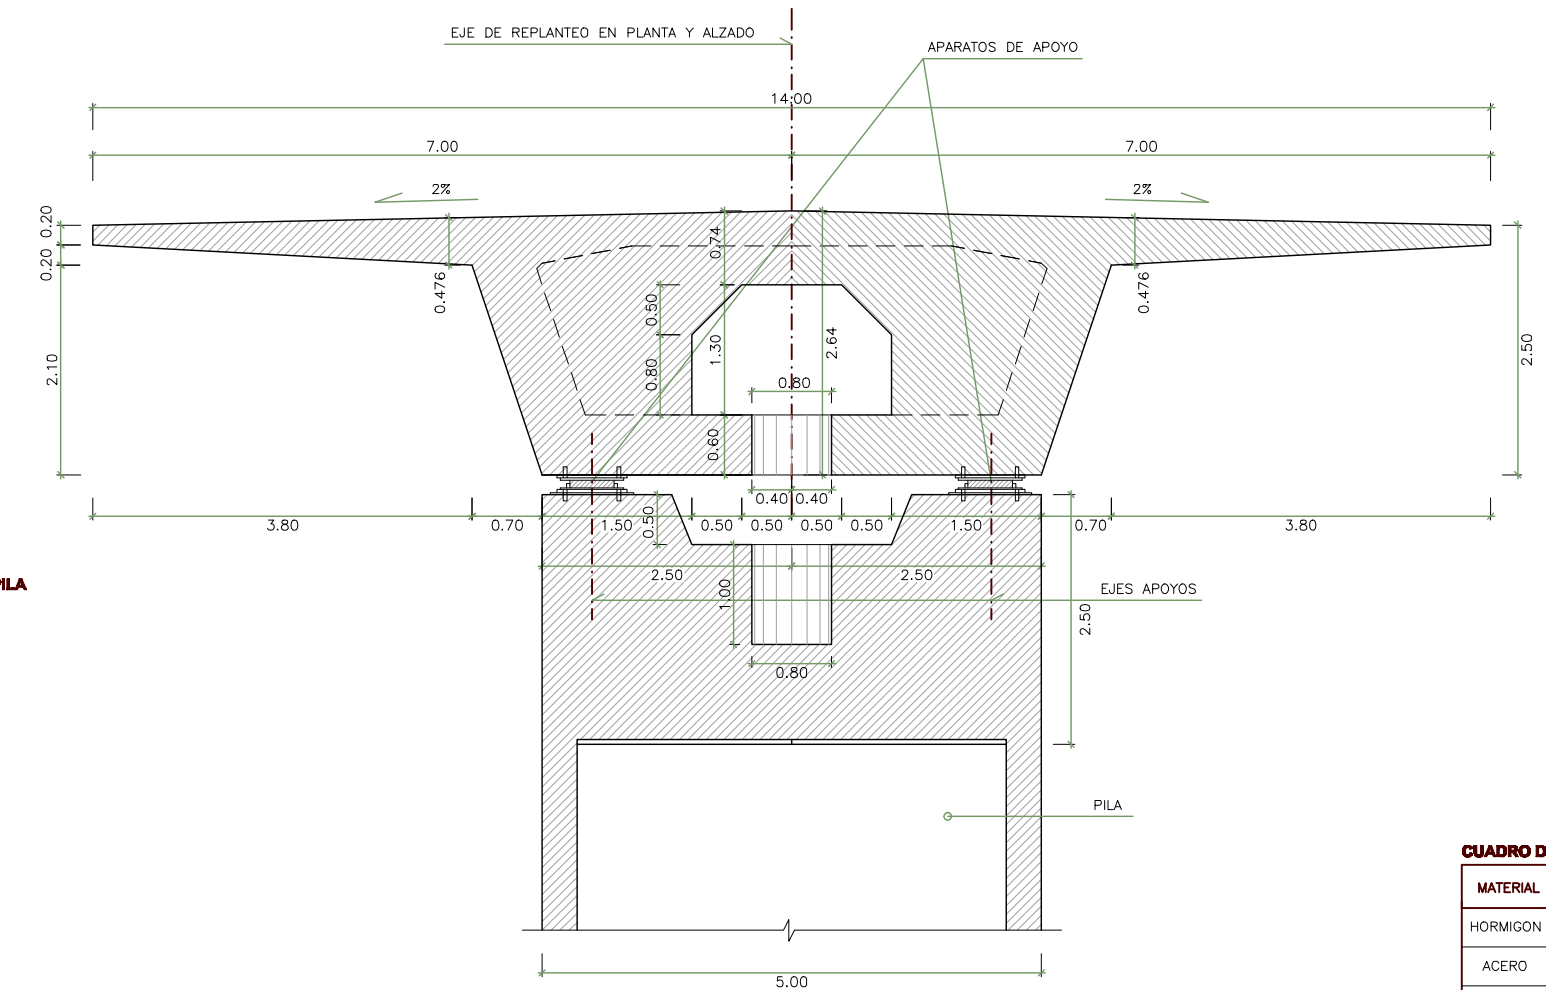

SECCIÓN III-III
SECCIÓN TRANSVERSAL TRAVIESA APOYO PILA
ESCALA 1/75

CUADRO DE MATERIALES

MATERIAL	DEFINICION		NIVEL DE CONTROL	RECUBRIMIENTO ARMADURAS (mm.)
HORMIGON	TABLERO	HP-40/B/20/IIa-H	ESTADISTICO	25
ACERO	ARMADURA PASIVA	B 500 S	NORMAL	——
ACERO	ARMADURA ACTIVA	Y 1860 S7	NORMAL	——
EJECUCION	TODOS LOS ELEMENTOS INDICADOS		INTENSO	——

– LOS EMPALMES DE BARRAS SE HARÁN POR SOLAPE TAL COMO INDICA LA INSTRUCCIÓN EHE.

Nº VERSIÓN	FECHA	MOTIVO MODIFICACIÓN

adif ADMINISTRADOR DE INFRAESTRUCTURAS FERROVIARIAS

TITULO
PROYECTO DE CONSTRUCCION DE PLATAFORMA
LINEA DE ALTA VELOCIDAD
MADRID-ZARAGOZA-BARCELONA-FRONTERA FRANCESA
TRAMO: VILADEMULS - PONTÓS

FCC CONSTRUCCION,S.A. Servià Cantó, S.A.
U.T.E. VILADEMULS-PONTÓS

Bridge Technologies

ESCALA 1/75

FECHA NOVIEMBRE 2008

TITULO DEL PLANO
VIADUCTO CASINYOLA 2
SECCIONES TRANSVERSALES (I)

Nº DE PLANO 2.9.3.1
Hoja 4 de 5