



**SECCIÓN TRANSVERSAL TIPO DEL TABLERO**

A1: ESCALA 1/50  
A3: ESCALA 1/100

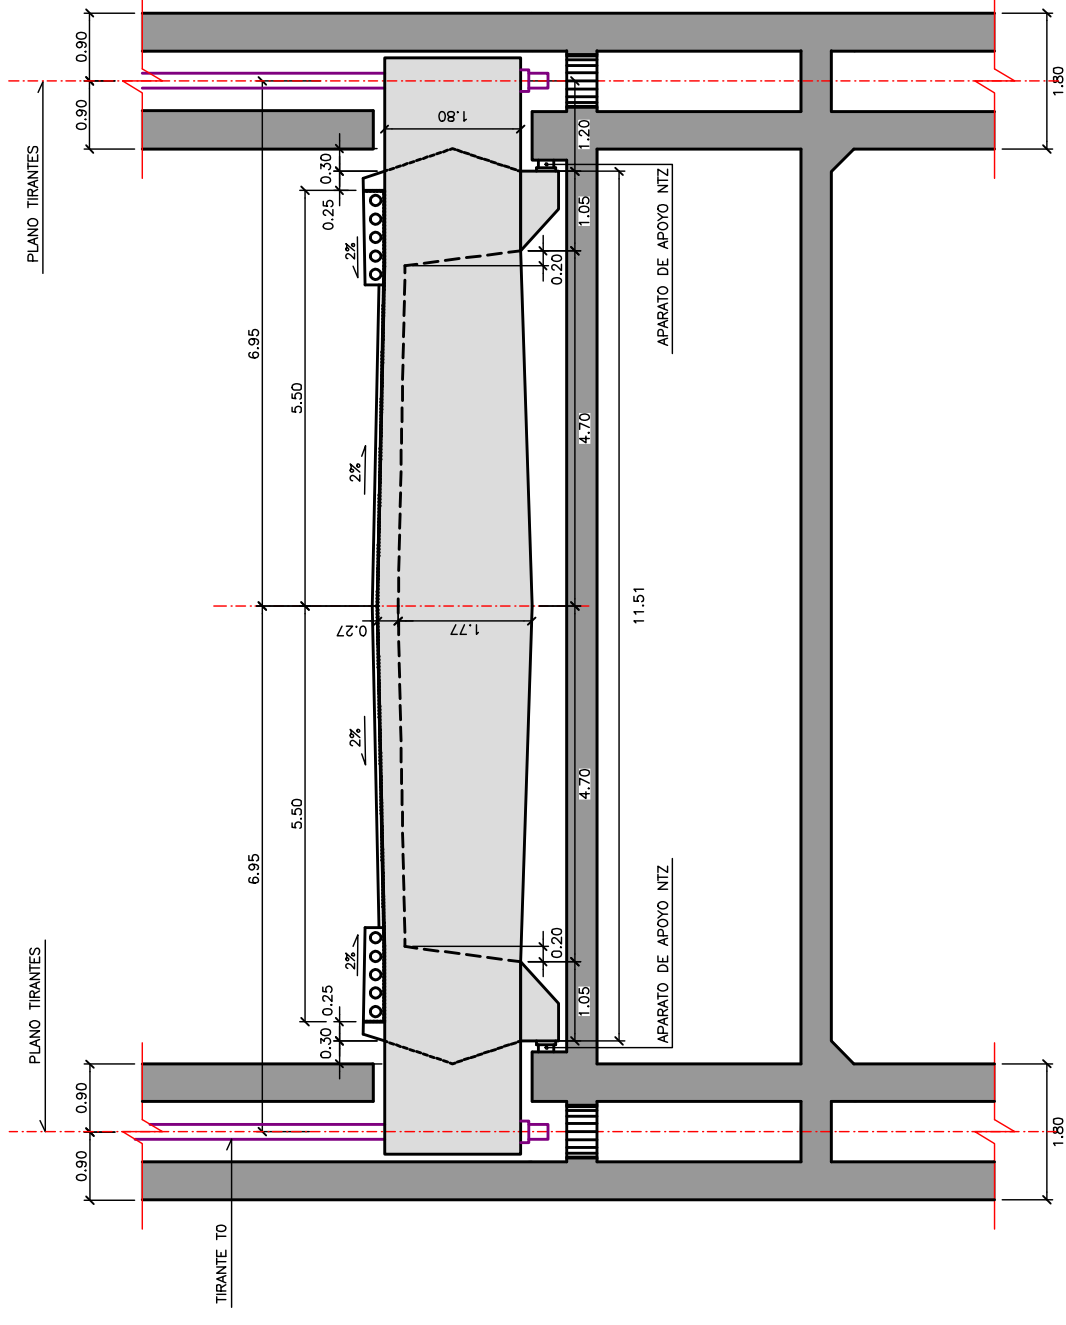

**SECCIÓN TRANSVERSAL DEL TABLERO POR TORRES**

A1: ESCALA 1/50  
A3: ESCALA 1/100

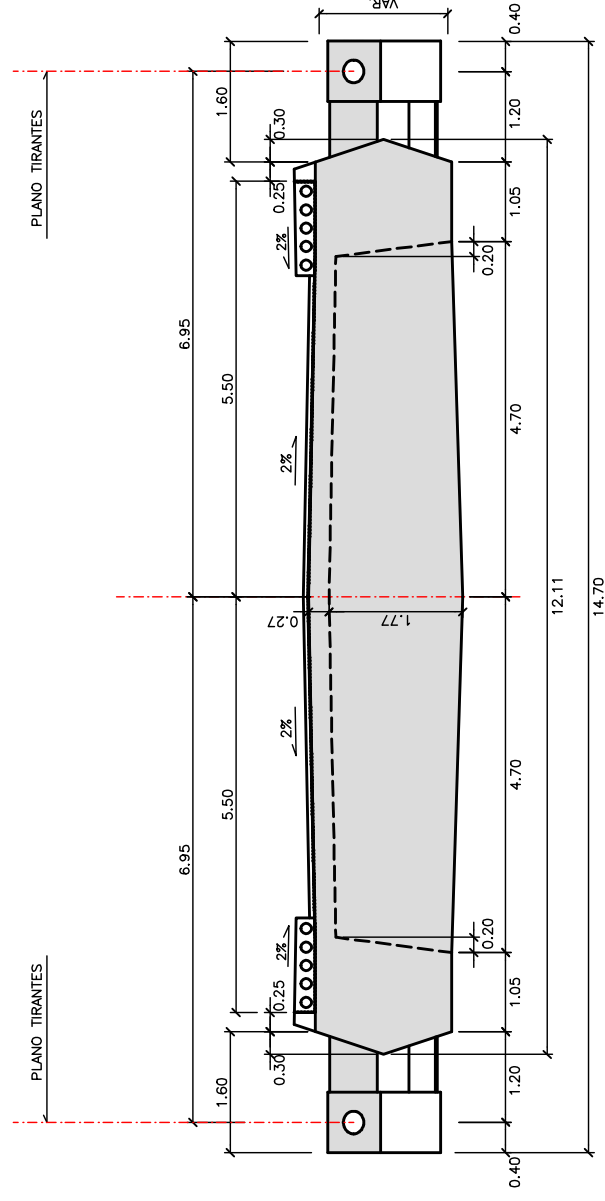

**SECCIÓN TRANSVERSAL DEL TABLERO POR RIOSTRA**

A1: ESCALA 1/50  
A3: ESCALA 1/100

EJE DE REPLANTADO EN PLANTA Y ALZADO

PLANO TIRANTES

PLANO TIRANTES

TIRANTE TO

PLANO TIRANTES

PLANO TIRANTES

VAR.