



SECCIÓN POR EL EJE TABLERO
SECCIÓN H
 ESCALA 1/600

NOTA (*)
 COTAS DADAS SOBRE EL PAVIMENTO

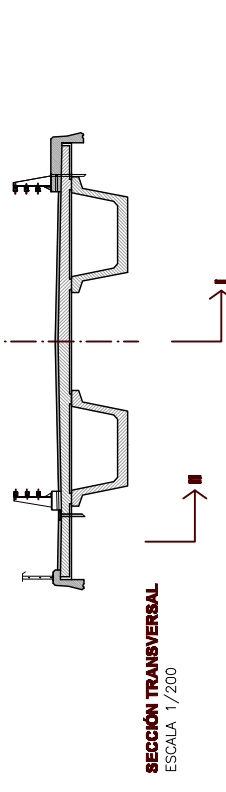

SECCIÓN TRANSVERSAL
 ESCALA 1/200

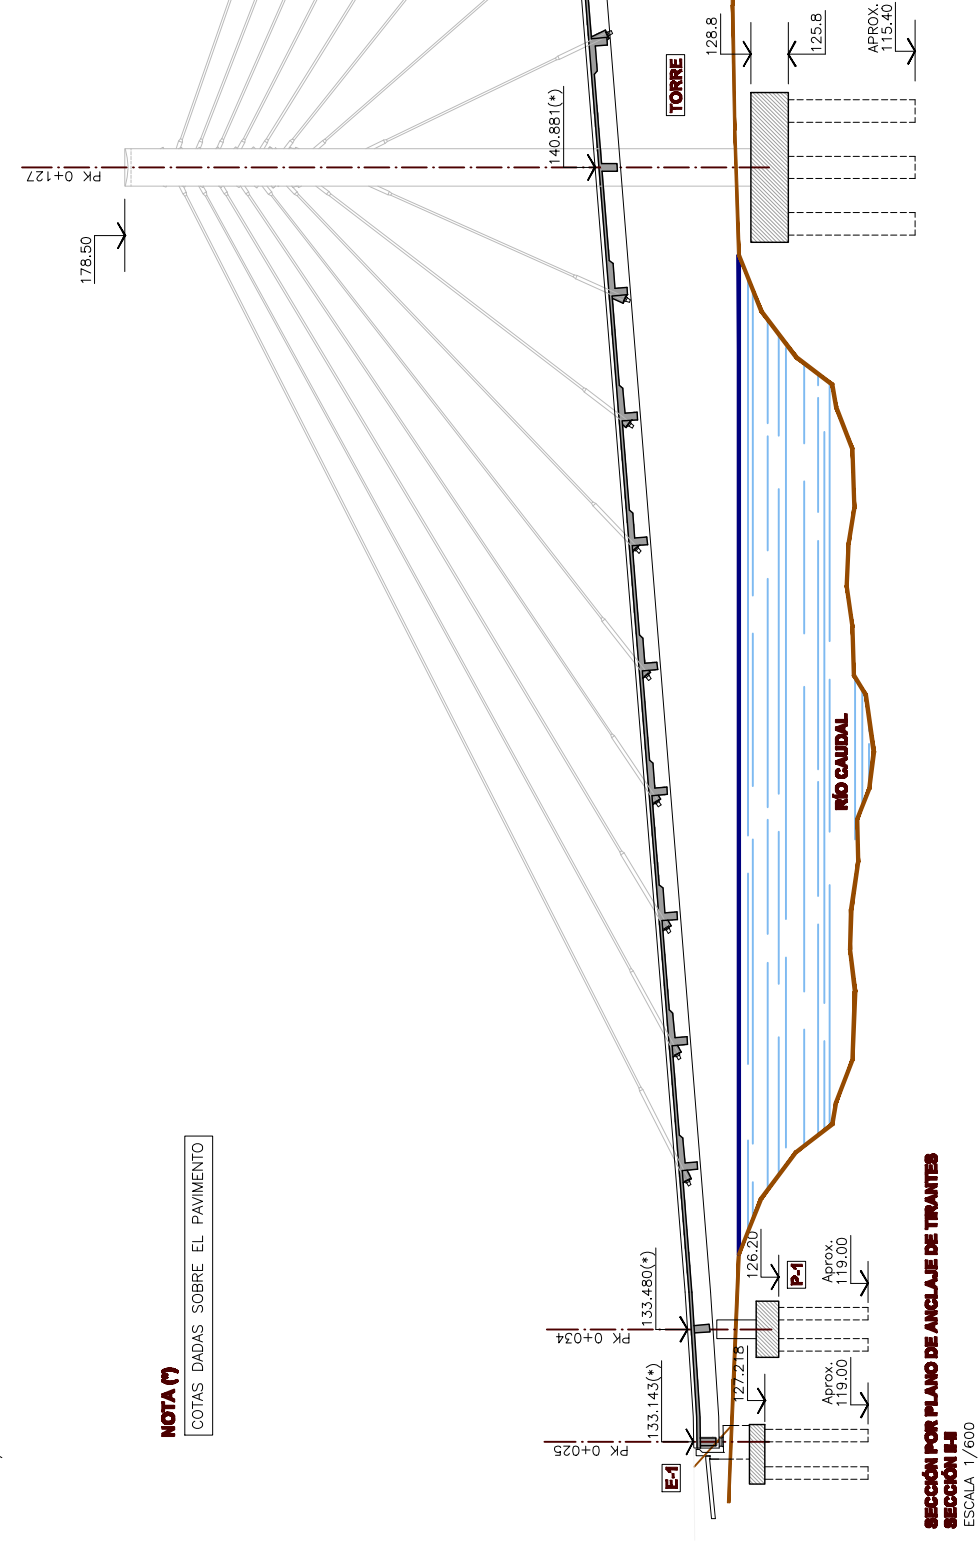

SECCIÓN POR PLANO DE ANCLAJE DE TRANTES
SECCIÓN I
 ESCALA 1/600

	GOBIERNO DEL PRINCIPADO DE ASTURIAS CONSEJERÍA DE MEDIO AMBIENTE ORDENACIÓN DEL TERRITORIO E INFRAESTRUCTURAS DIRECCIÓN GENERAL DE CARRETERAS	DIRECTOR DEL PROYECTO: FRANCISCO COSMEN ALONSO Ingeniero de Carreteras, Caminos y Puertos	AUTORES DEL PROYECTO: UTE 	PROYECTO DIBUJO FECHA ABRIL 2007	CLAVE	TÍTULO DEL PROYECTO PROYECTO DE CONSTRUCCIÓN DE LOS ACCESOS A SOTO DE RIBERA (RIBERA DE ARRIBA)	ESCALAS 1/600 ORIGINAL DIN A-1	TÍTULO DEL PLANO DEFINICIÓN GENERAL SECCIONES LONGITUDINALES	PLANO Nº. HOJA 4 DE 61
--	--	---	----------------------------------	---	-------	--	--------------------------------------	--	---------------------------