



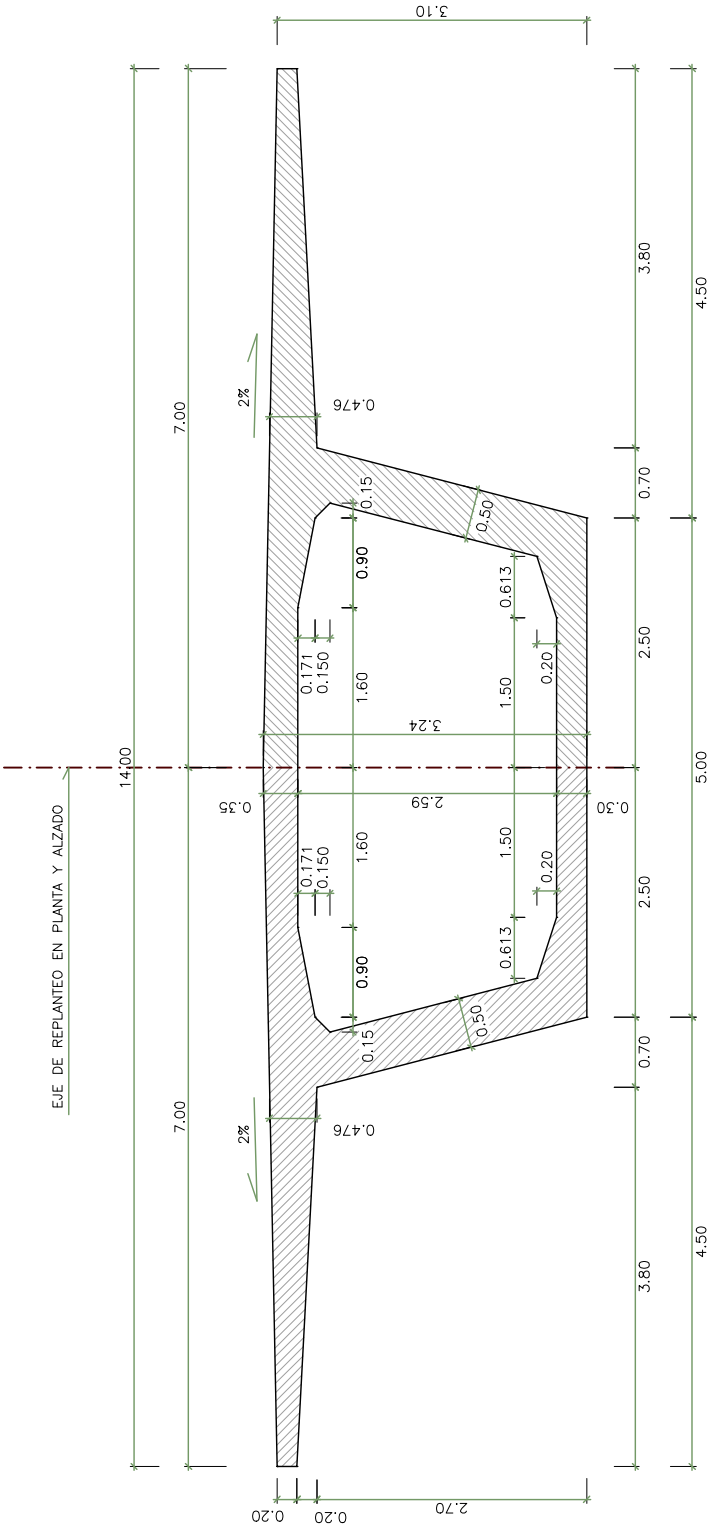

SECCIÓN I-I  
SECCIÓN TRANSVERSAL TIPO  
ESCALA 1/75

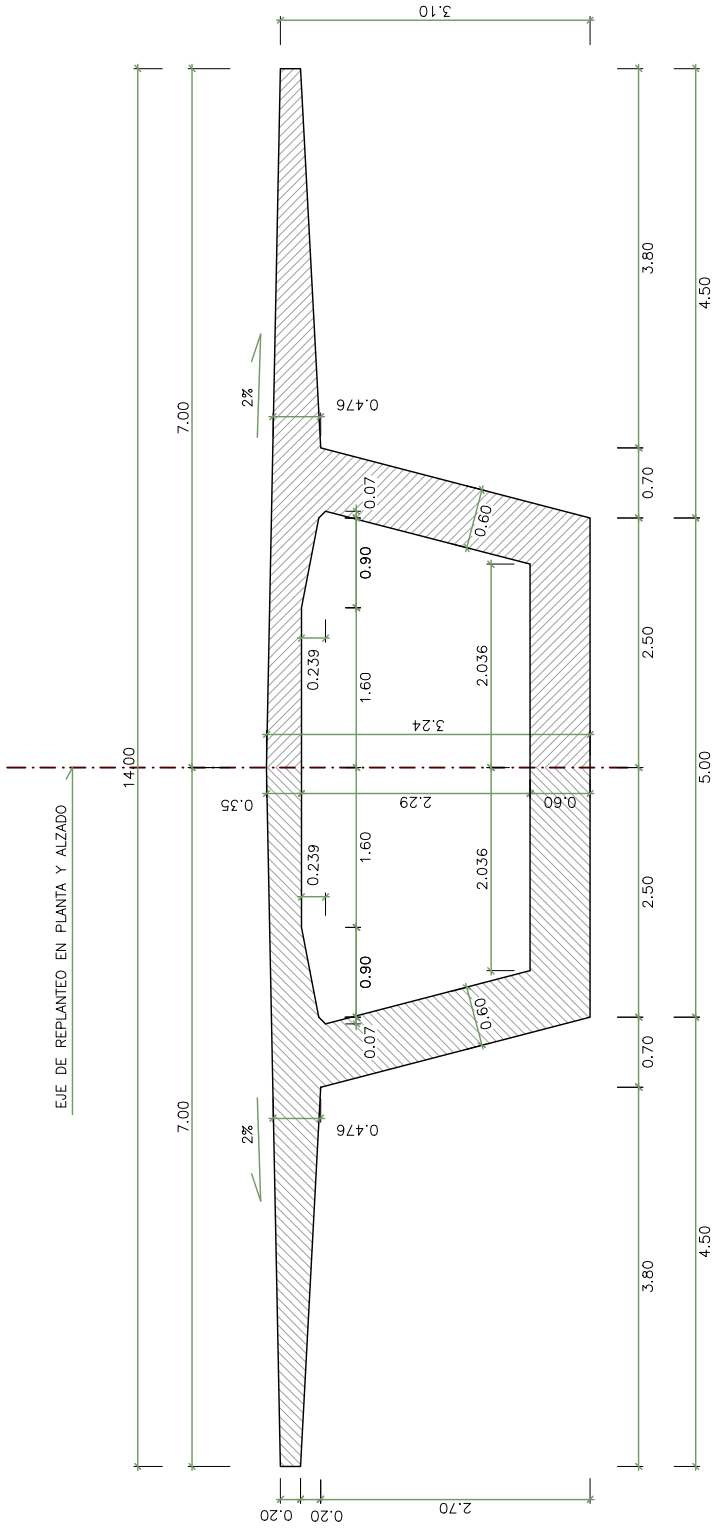

SECCIÓN II-II  
SECCIÓN TRANSVERSAL TIPO APOYO  
ESCALA 1/75

CUADRO DE MATERIALES

| MATERIAL  | DEFINICION                    | NIVEL DE CONTROL | RECUBRIMIENTO ARMADURAS (mm.) |
|-----------|-------------------------------|------------------|-------------------------------|
| HORMIGON  | TABLERO                       | HP-40/B/20/IIa   | 25                            |
| ACERO     | ARMADURA PASIVA               | B 500 S          | ---                           |
| ACERO     | ARMADURA ACTIVA               | Y 1860 S7        | ---                           |
| EJECUCION | TODOS LOS ELEMENTOS INDICADOS | INTENSO          | ---                           |

– LOS EMPALMES DE BARRAS SE HARÁN POR SOLAPE TAL COMO INDICA LA INSTRUCCIÓN EHE.