




SECCIÓN I-I
SECCIÓN TRANSVERSAL TIPO VANO
ESCALA 1/75

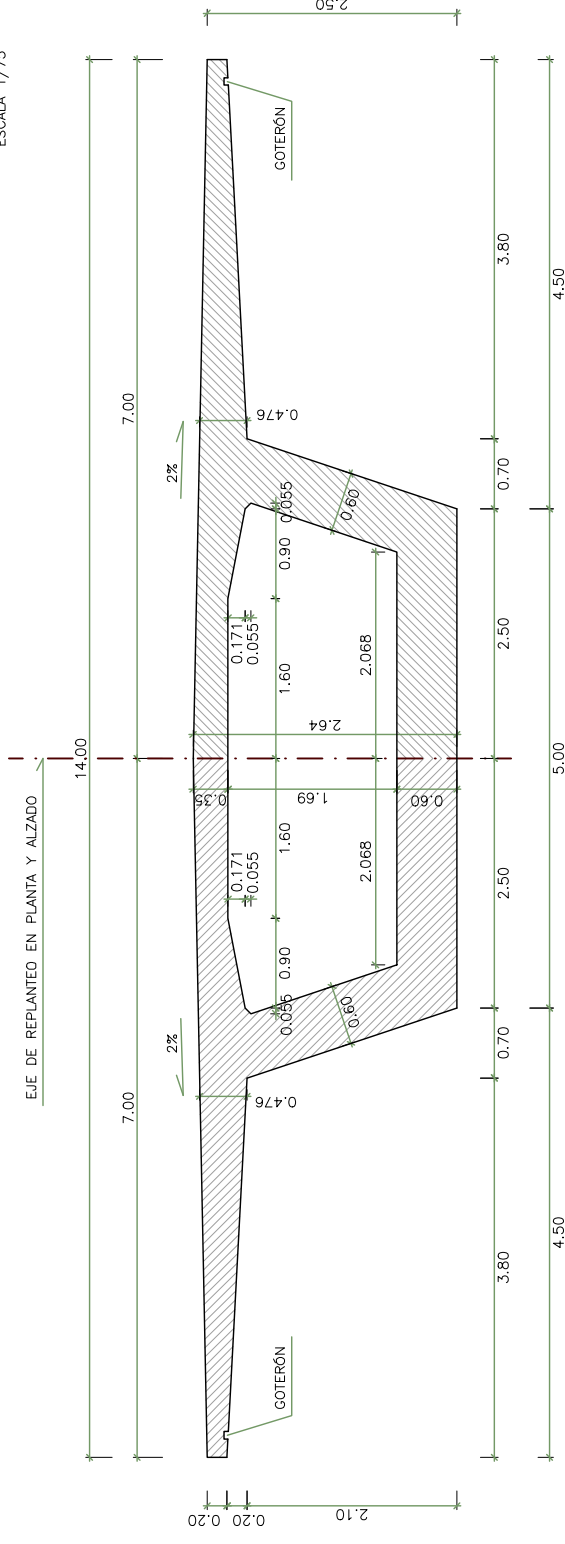

SECCIÓN II-II
SECCIÓN TRANSVERSAL TIPO APOYO
ESCALA 1/75

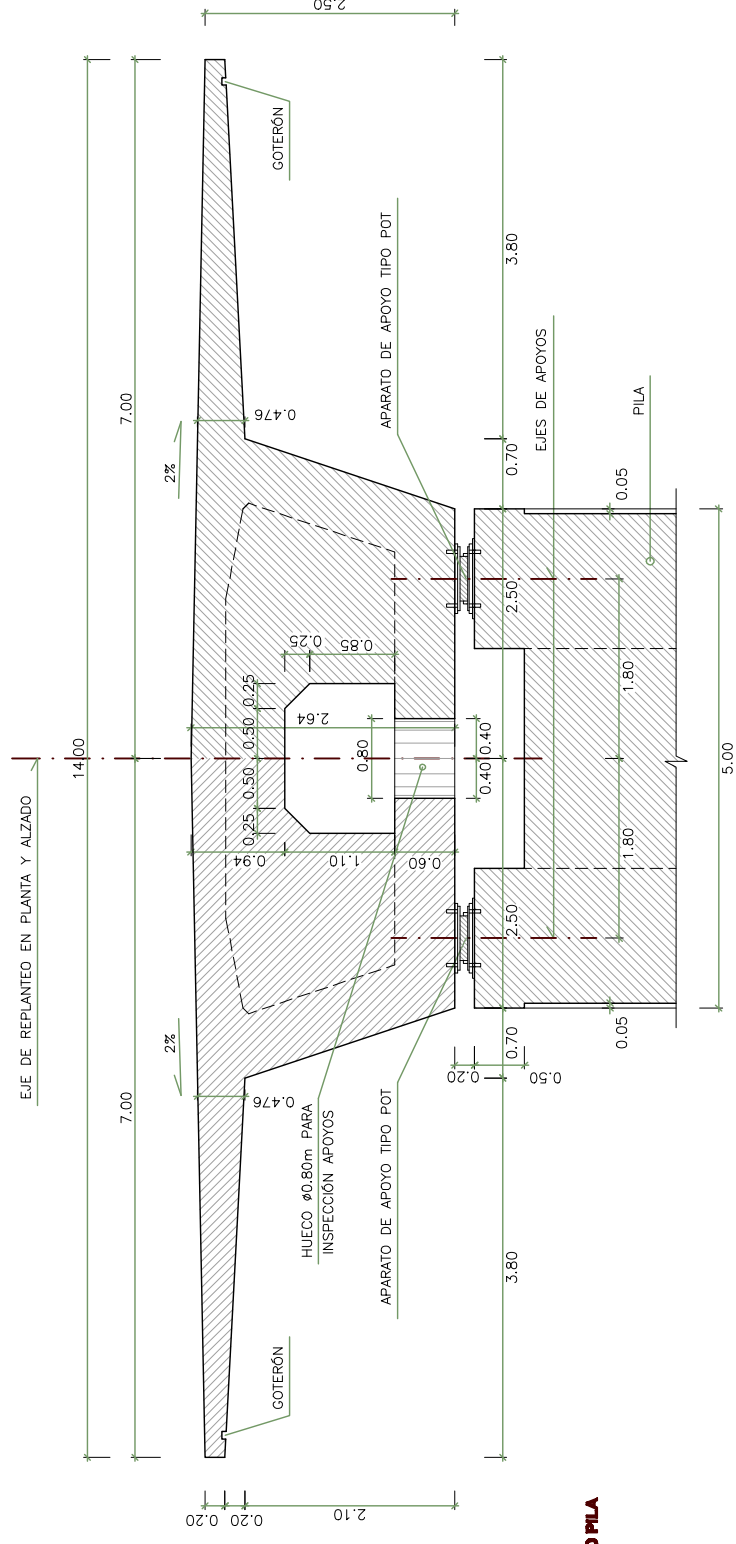

SECCIÓN III-III
SECCIÓN TRANSVERSAL TRAVIESA APOYO PILA
ESCALA 1/75

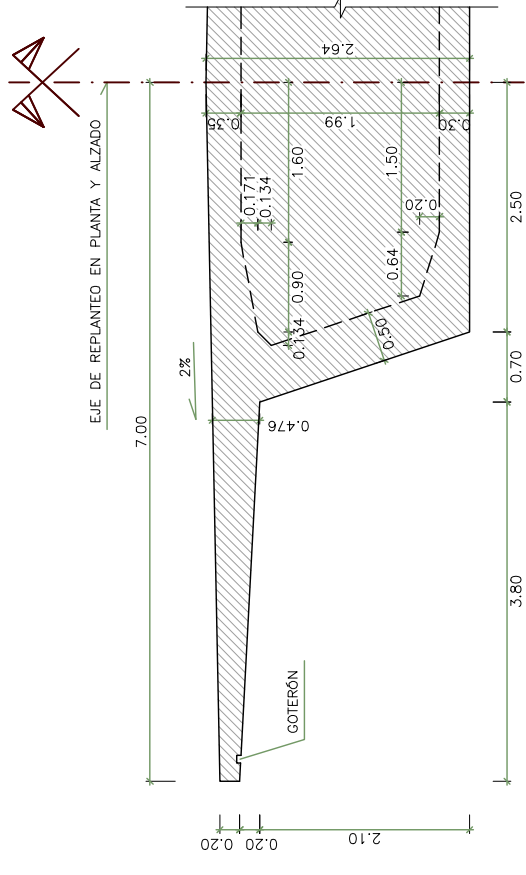

SECCIÓN IV-IV
SECCIÓN TRANSVERSAL TIPO APOYO SOBRE E-1
ESCALA 1/75

CUADRO DE MATERIALES

MATERIAL	DEFINICIÓN	NIVEL DE CONTROL	RECUBRIMIENTO ARMADURAS (mm.)
HORMIGÓN	TABLERO HP-40/B/20/lq-H	ESTADÍSTICO	25
ACERO	ARMADURA PASIVA B 500 S	NORMAL	—
ACERO	ARMADURA ACTIVA Y 1860 S7	NORMAL	—
EJECUCIÓN	TODOS LOS ELEMENTOS INDICADOS	INTENSO	—

— LOS EMPALMES DE BARRAS SE HARÁN POR SOLAPE TAL COMO INDICA LA INSTRUCCIÓN EHE.