


SECCIÓN III-III
SECCIÓN TRANSVERSAL TIPO APOYO
ESCALA 1/75

CUADRO DE MATERIALES

MATERIAL	DEFINICIÓN	NIVEL DE CONTROL	RECUBRIMIENTO ARMADURAS (mm.)
HORMIGÓN	TABLERO	ESTADÍSTICO	30
ACERO	ARMADURA PASIVA	NORMAL	—
ACERO	ARMADURA ACTIVA	NORMAL	—
EJECUCIÓN	TODOS LOS ELEMENTOS INDICADOS	INTENSO	—

— LOS EMPALMES DE BARRAS SE HARÁN POR SOLAPE TAL COMO INDICA LA INSTRUCCIÓN EHE.

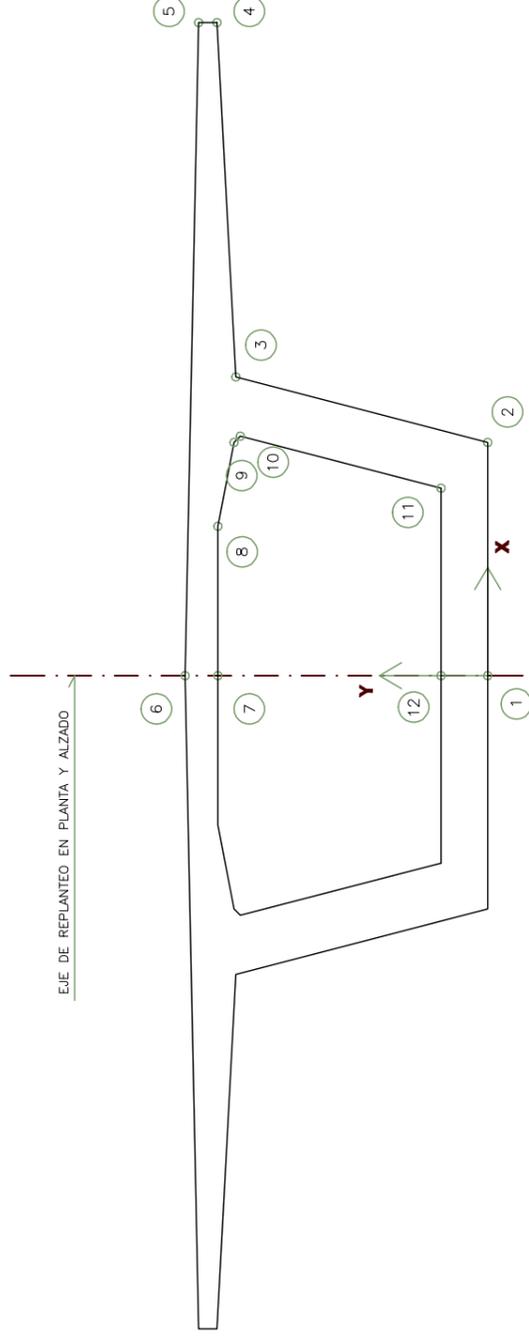

SECCIÓN III-III
SECCIÓN TRANSVERSAL TIPO APOYO
ESCALA 1/75

COORDENADAS SECCIÓN TIPO I

PUNTOS	X	Y
1	0.00	0.00
2	2.50	0.00
3	3.20	2.70
4	7.00	2.90
5	7.00	3.10
6	0.00	3.24
7	0.00	2.89

PUNTOS	X	Y
8	1.60	2.89
9	2.50	2.719
10	2.568	2.651
11	2.00	0.50
12	0.00	0.50