


**SECCIÓN II-I**  
**SECCIÓN TRANSVERSAL TIPO APOYO**  
 ESCALA 1/75

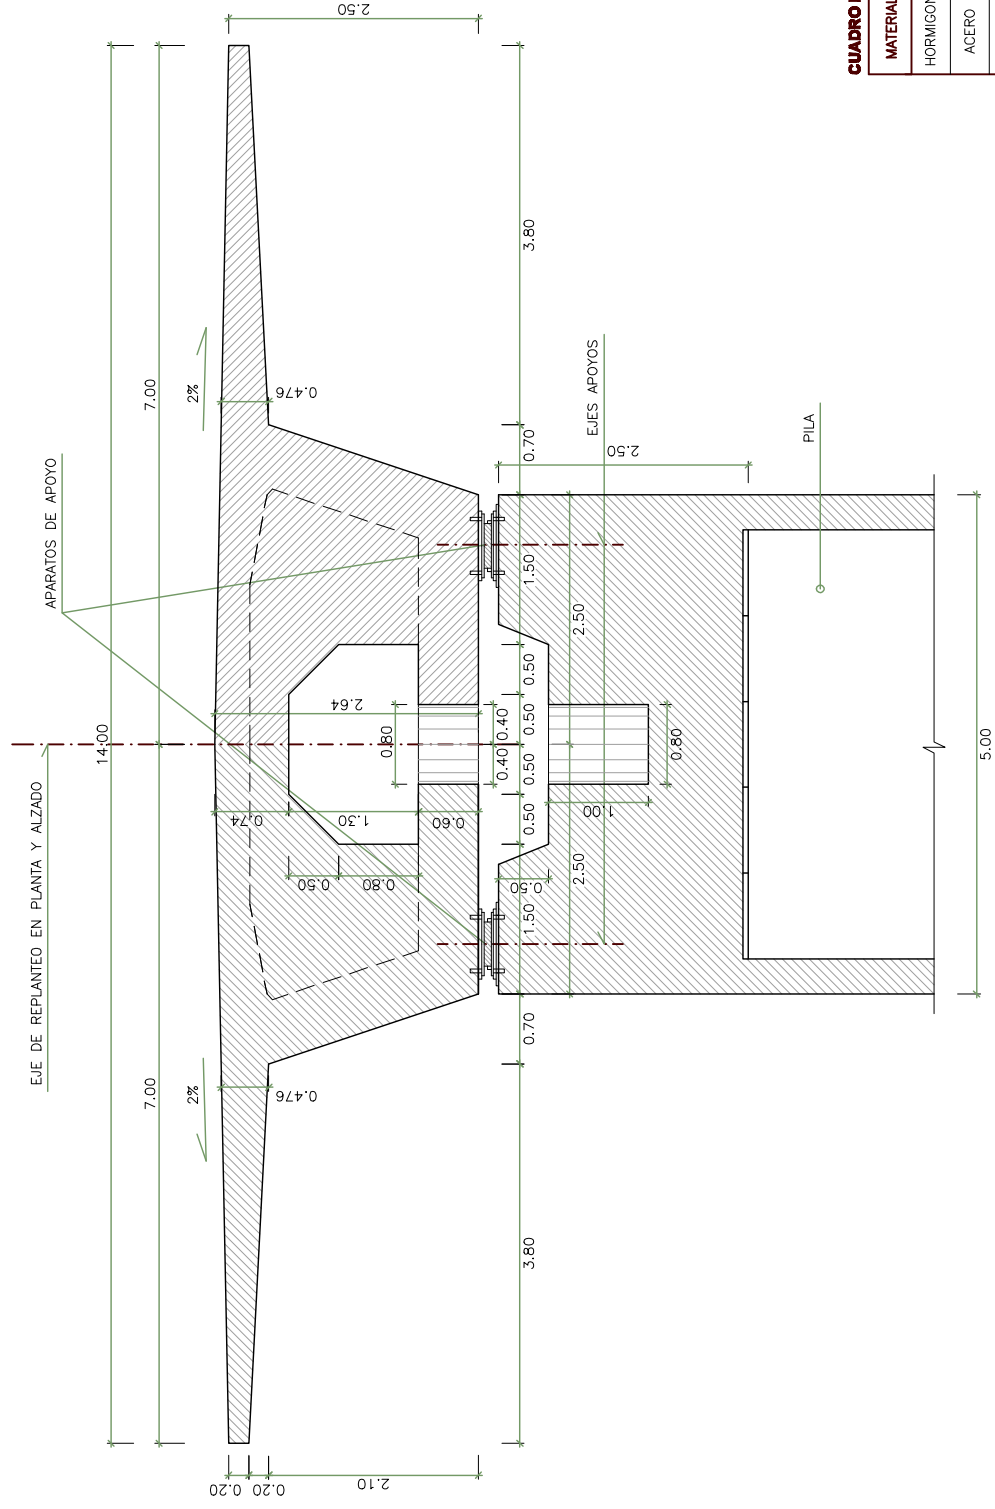

**SECCIÓN III-III**  
**SECCIÓN TRANSVERSAL TRAVIESA APOYO PILA**  
 ESCALA 1/75

**CUADRO DE MATERIALES**

MATERIAL	DEFINICION	NIVEL DE CONTROL	RECUBRIMIENTO ARMADURAS (mm.)
HORMIGON	TABLERO	HP-40/B/20/IIa-H	25
ACERO	ARMADURA PASIVA	B 500 S	---
ACERO	ARMADURA ACTIVA	Y 1860 S7	---
EJECUCION	TODOS LOS ELEMENTOS INDICADOS	INTENSO	---

- LOS EMPALMES DE BARRAS SE HARÁN POR SOLAPE TAL COMO INDICA LA INSTRUCCIÓN EHE.