


Sección Transversal Tipo
ESCALA 1/60

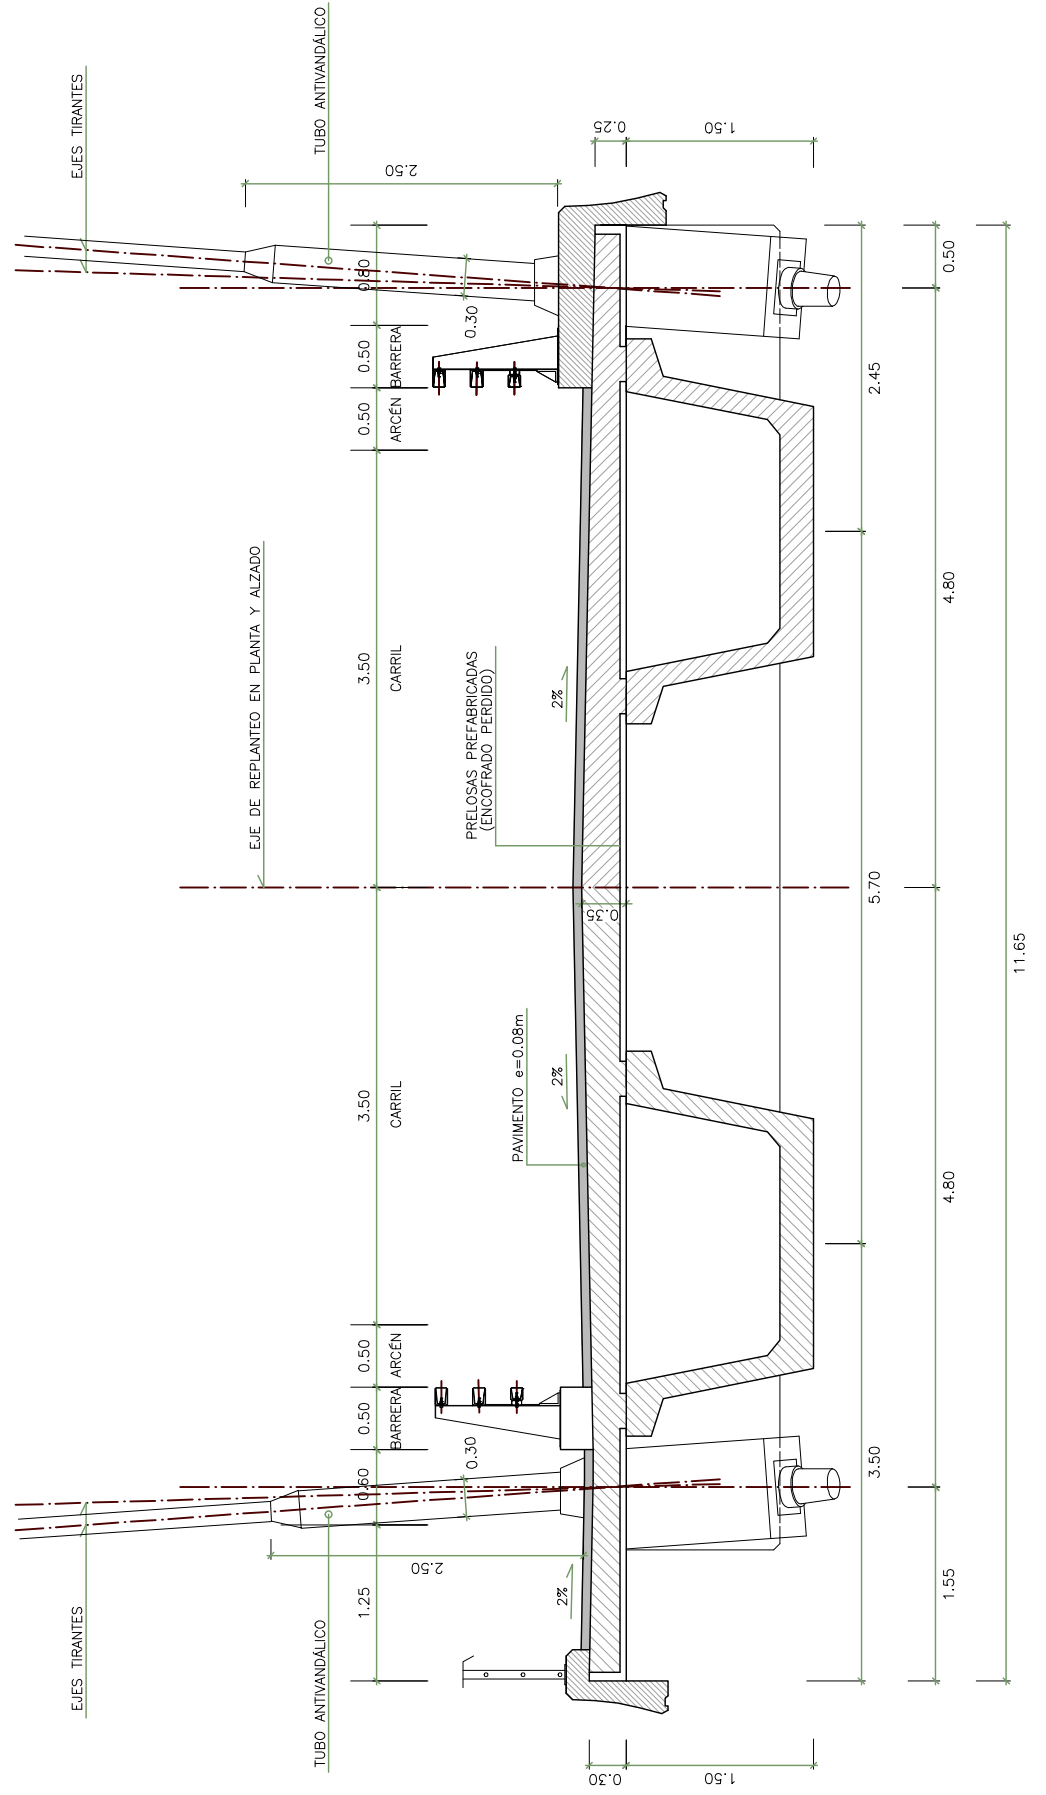

Sección Transversal Por Nostra
ESCALA 1/60

