



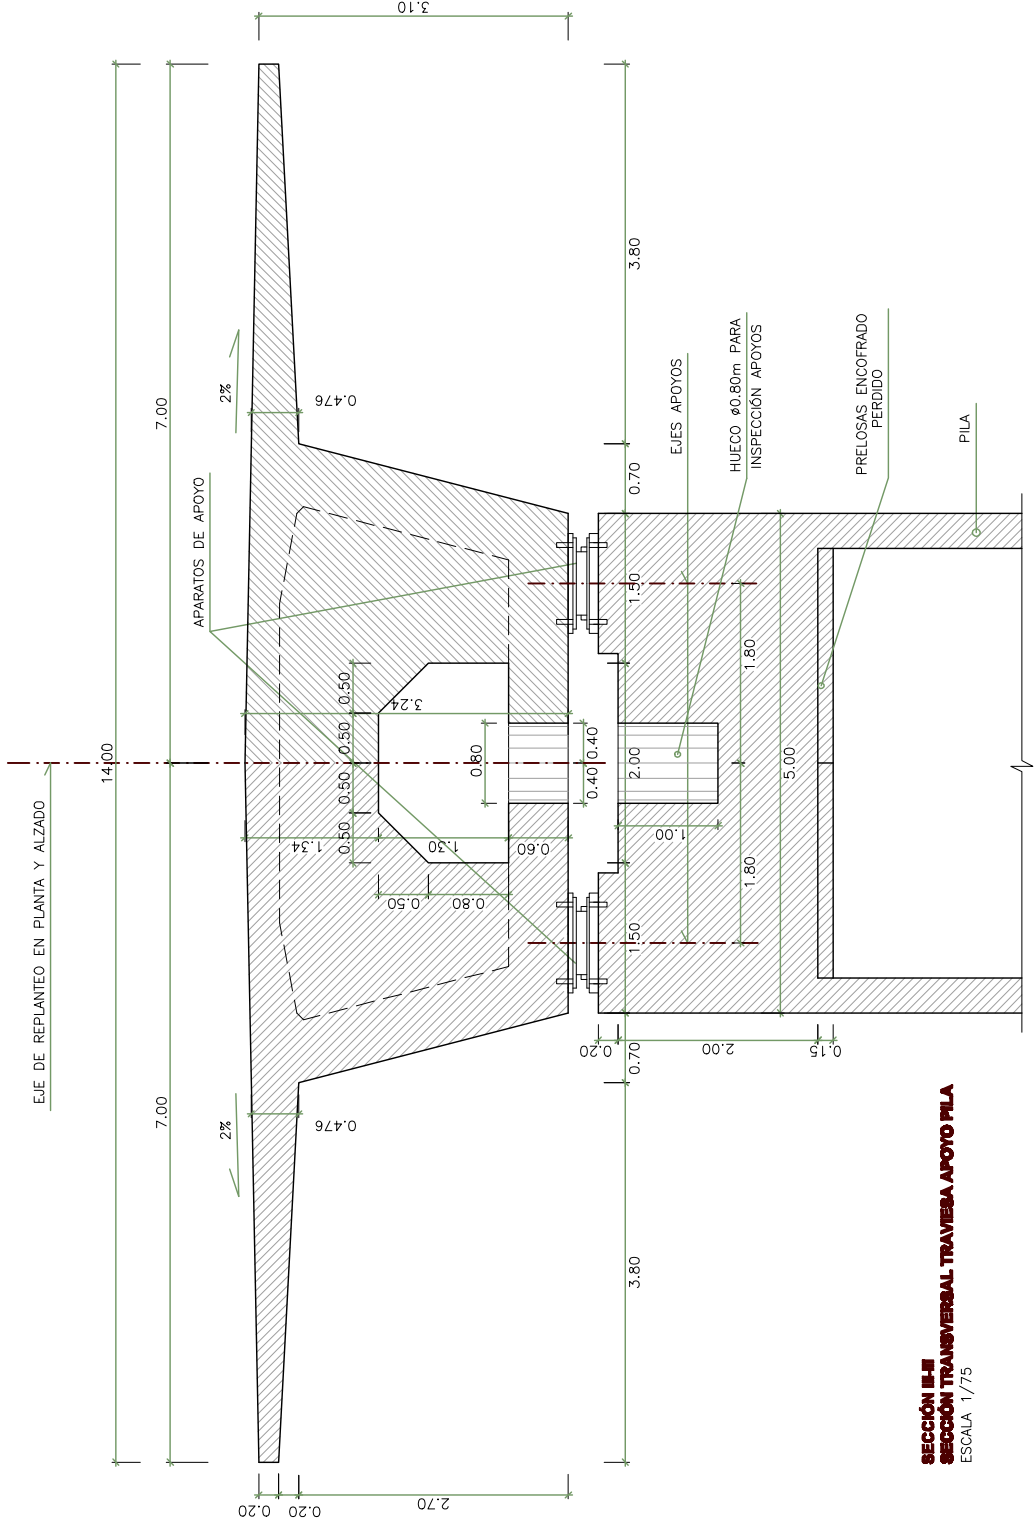

SECCIÓN III-II
SECCIÓN TRANSVERSAL TRAVIESA APOYO PILA
ESCALA 1/75

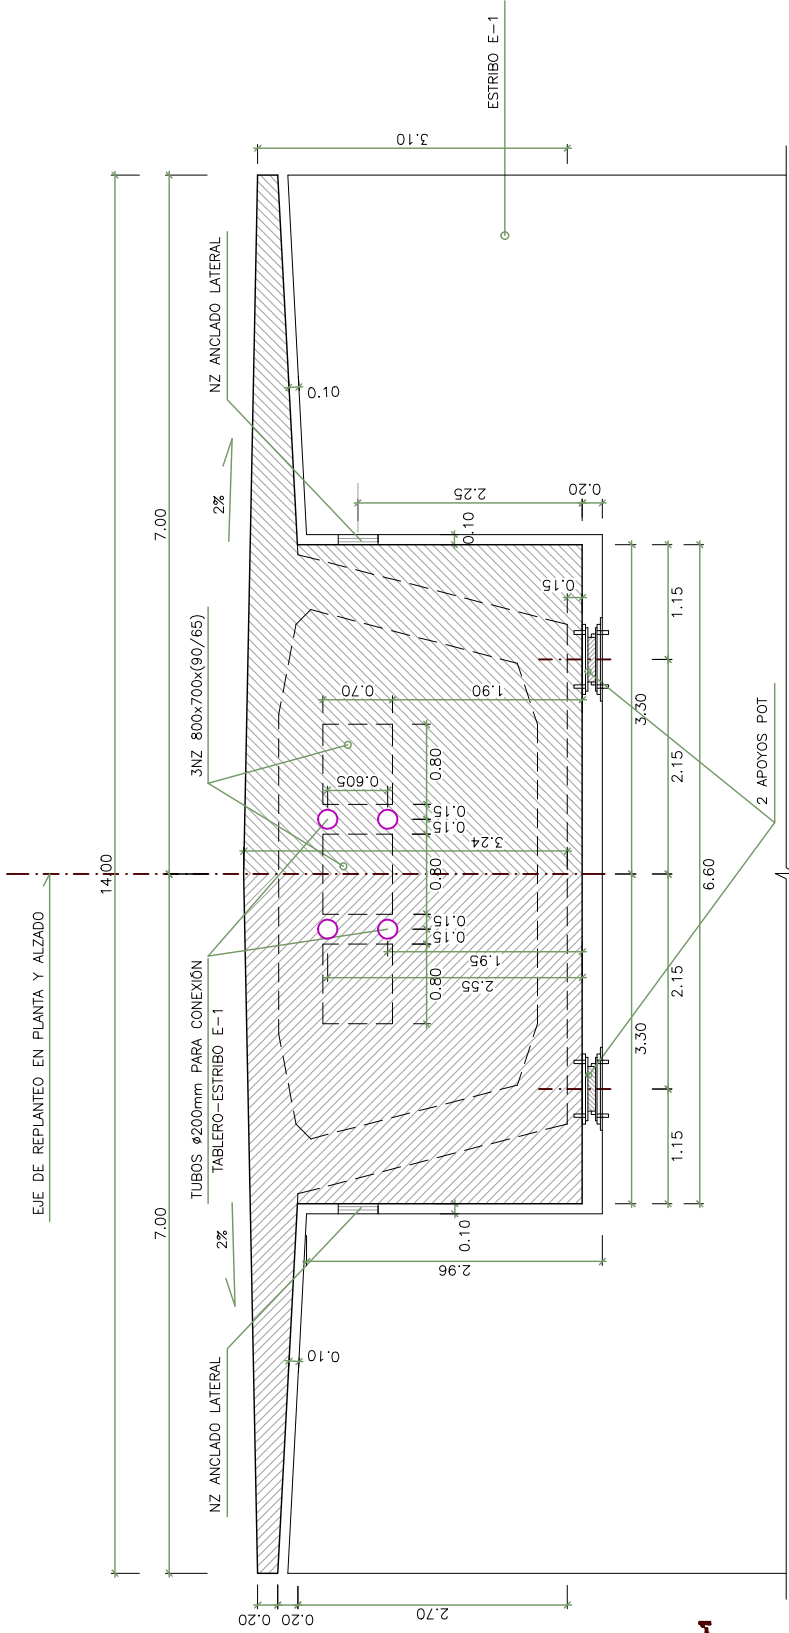

SECCIÓN IV-IV
SECCIÓN TRANSVERSAL TIPO APOYO ESTRIBO E-1
ESCALA 1/75

CUADRO DE MATERIALES

MATERIAL	DEFINICION	NIVEL DE CONTROL	RECUBRIMIENTO ARMADURAS (mm.)
HORMIGON	TABLERO	HP-40/B/20/IIa	ESTADISTICO
ACERO	ARMADURA PASIVA	B 500 S	NORMAL
ACERO	ARMADURA ACTIVA	Y 1860 S7	NORMAL
EJECUCION	TODOS LOS ELEMENTOS INDICADOS	INTENSO	---

– LOS EMPALMES DE BARRAS SE HARÁN POR SOLAPE TAL COMO INDICA LA INSTRUCCIÓN EHE.