




**SECCIÓN IV-IV**  
**SECCIÓN TRANSVERSAL TIPO APOYO ESTRIBO E-1**  
ESCALA 1/75

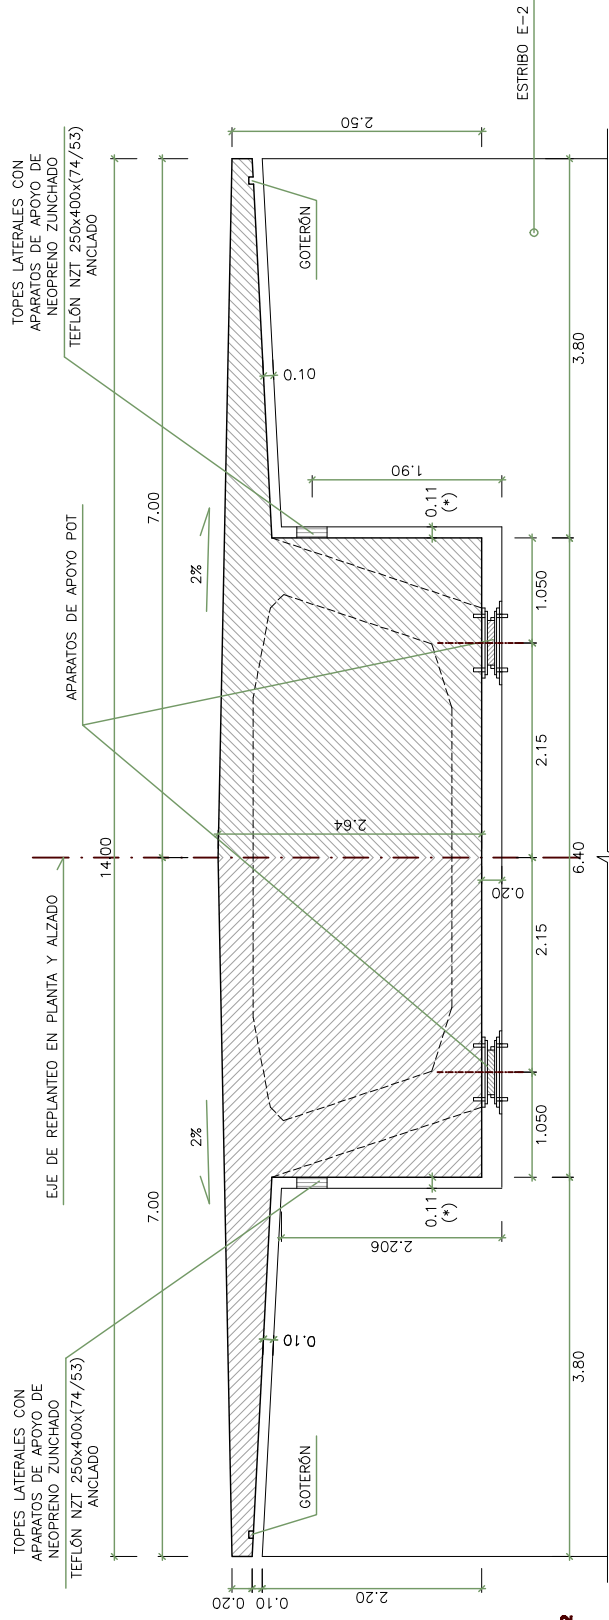

**SECCIÓN V-V**  
**SECCIÓN TRANSVERSAL TIPO APOYO ESTRIBO E-2**  
ESCALA 1/75

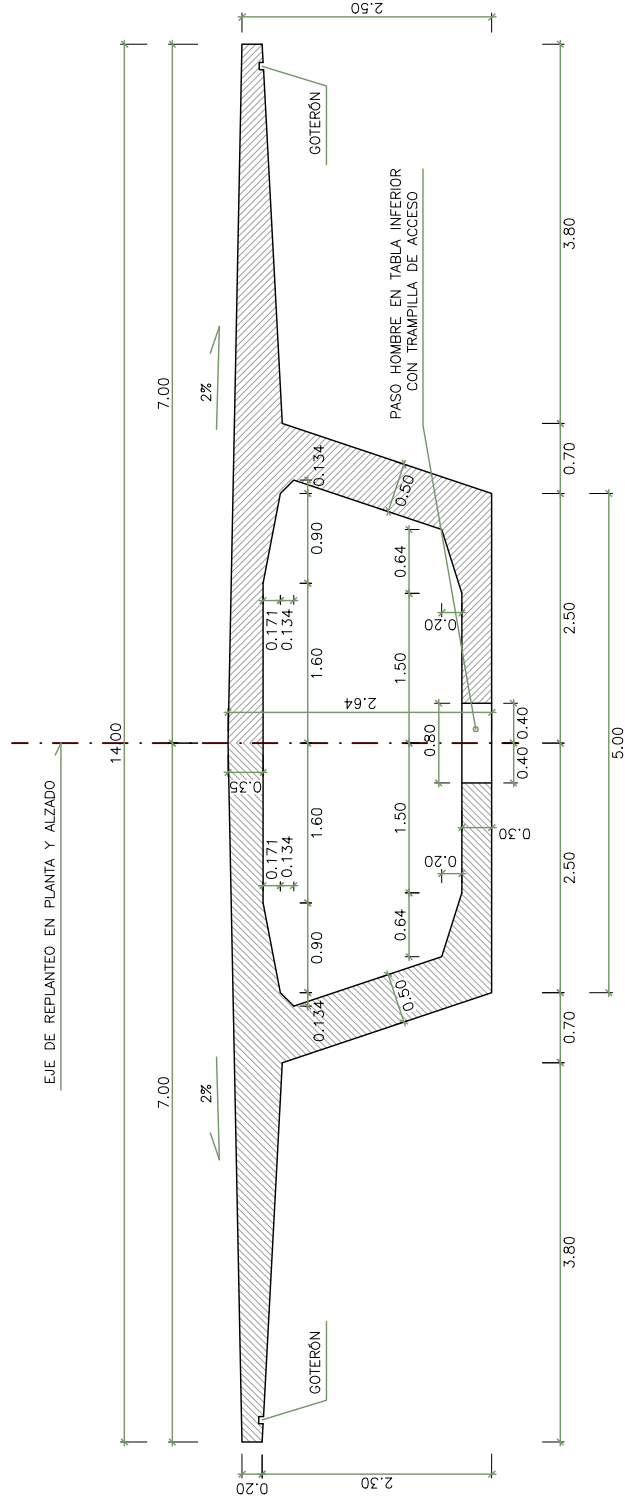

**HUECO ACCESO AL TABLERO**  
**SECCIÓN A-A**  
ESCALA 1/75

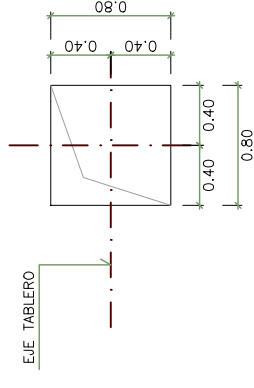

**HUECO ACCESO AL TABLERO**  
**DETALLE 1**  
ESCALA 1/50

**CUADRO DE MATERIALES**

MATERIAL	DEFINICION	NIVEL DE CONTROL	RECUBRIMIENTO ARMADURAS (mm.)
HORMIGON	TABLERO	HP-40/B/20/10-H	ESTADISTICO
ACERO	ARMADURA PASIVA	B 500 S	NORMAL
ACERO	ARMADURA ACTIVA	Y 1860 S7	NORMAL
EJECUCION	TODOS LOS ELEMENTOS INDICADOS	INTENSO	---

— LOS EMPALMES DE BARRAS SE HARÁN POR SOLAPE TAL COMO INDICA LA INSTRUCCIÓN EHE.