


**SECCIÓN TRANSVERSAL TRAVIESA APOYO PILA**  
ESCALA 1/75

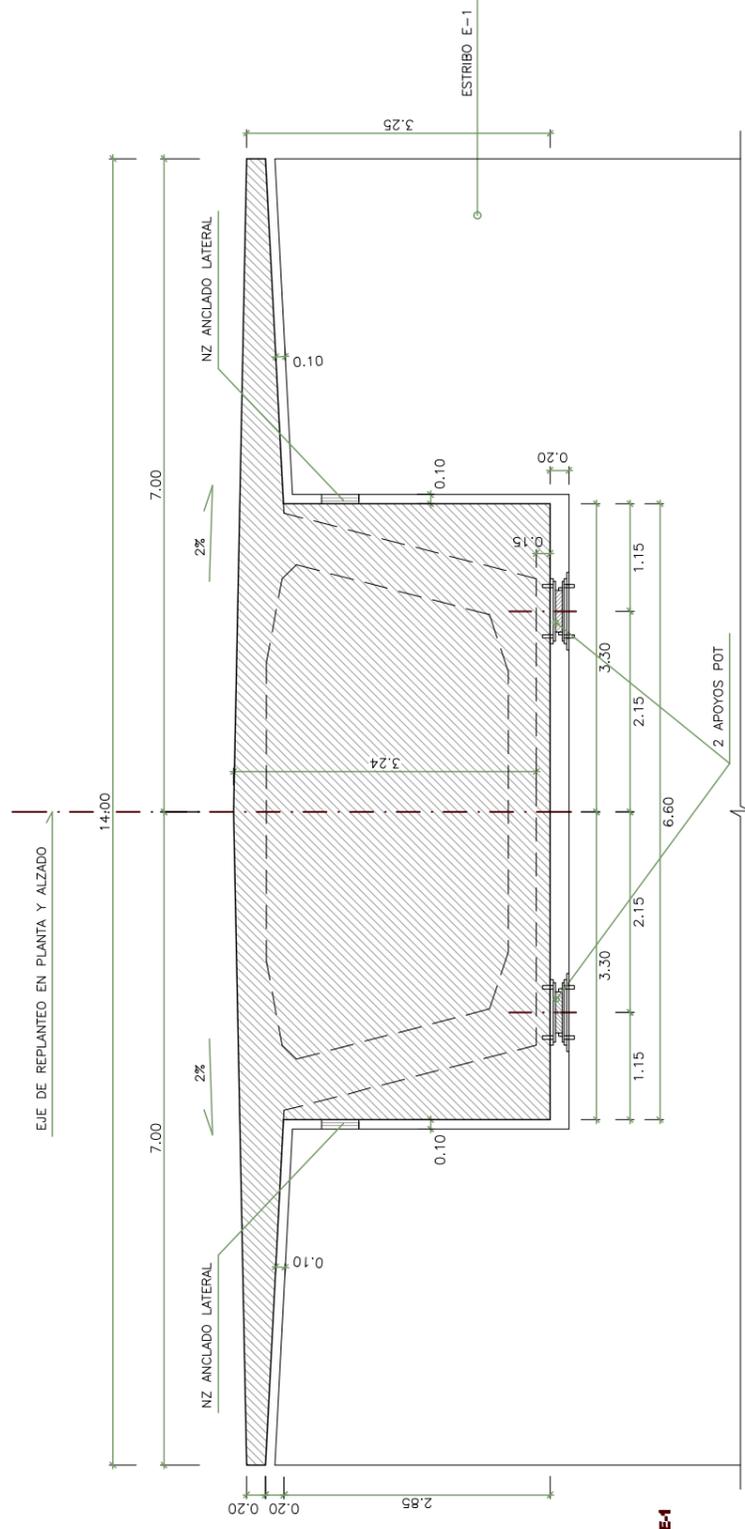

**SECCIÓN TRANSVERSAL TIPO APOYO ESTRIBO E-1**  
ESCALA 1/75

**CUADRO DE MATERIALES**

MATERIAL	DEFINICION	NIVEL DE CONTROL	RECUBRIMIENTO ARMADURAS (mm.)
HORMIGON	TABLERO	HP-40/F/20/lq	30
ACERO	ARMADURA PASIVA	B 500 S	---
ACERO	ARMADURA ACTIVA	Y 1860 S7	---
EJECUCION	TODOS LOS ELEMENTOS INDICADOS	INTENSO	---

— LOS EMPALMES DE BARRAS SE HARÁN POR SOLAPE TAL COMO INDICA LA INSTRUCCIÓN EHE.