




SECCIÓN TIPO E-1
SECCIÓN TRANSVERSAL APOYO ESTRIBOS E-1 Y E-2
ESCALA 1/75

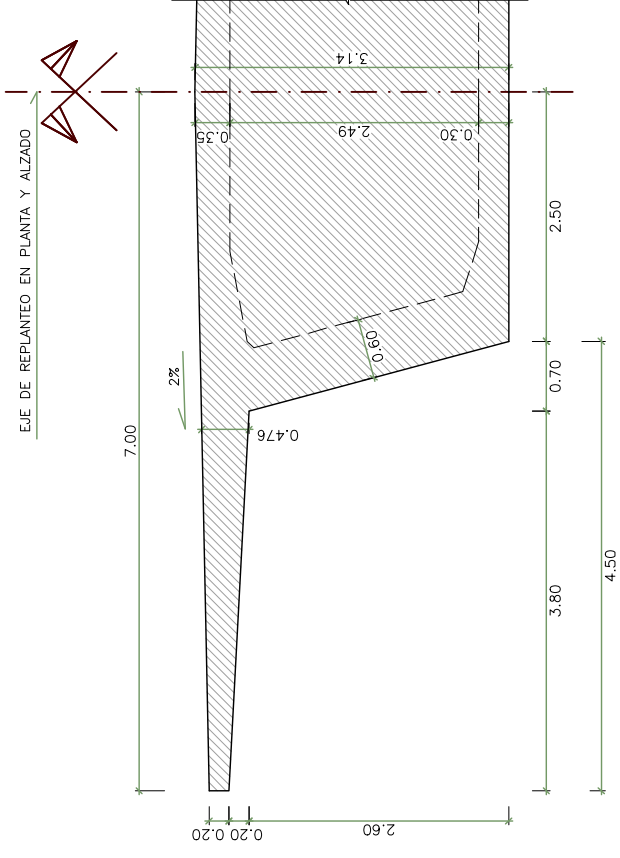


SECCIÓN TRANSVERSAL APOYO ESTRIBO E-1
ESCALA 1/75

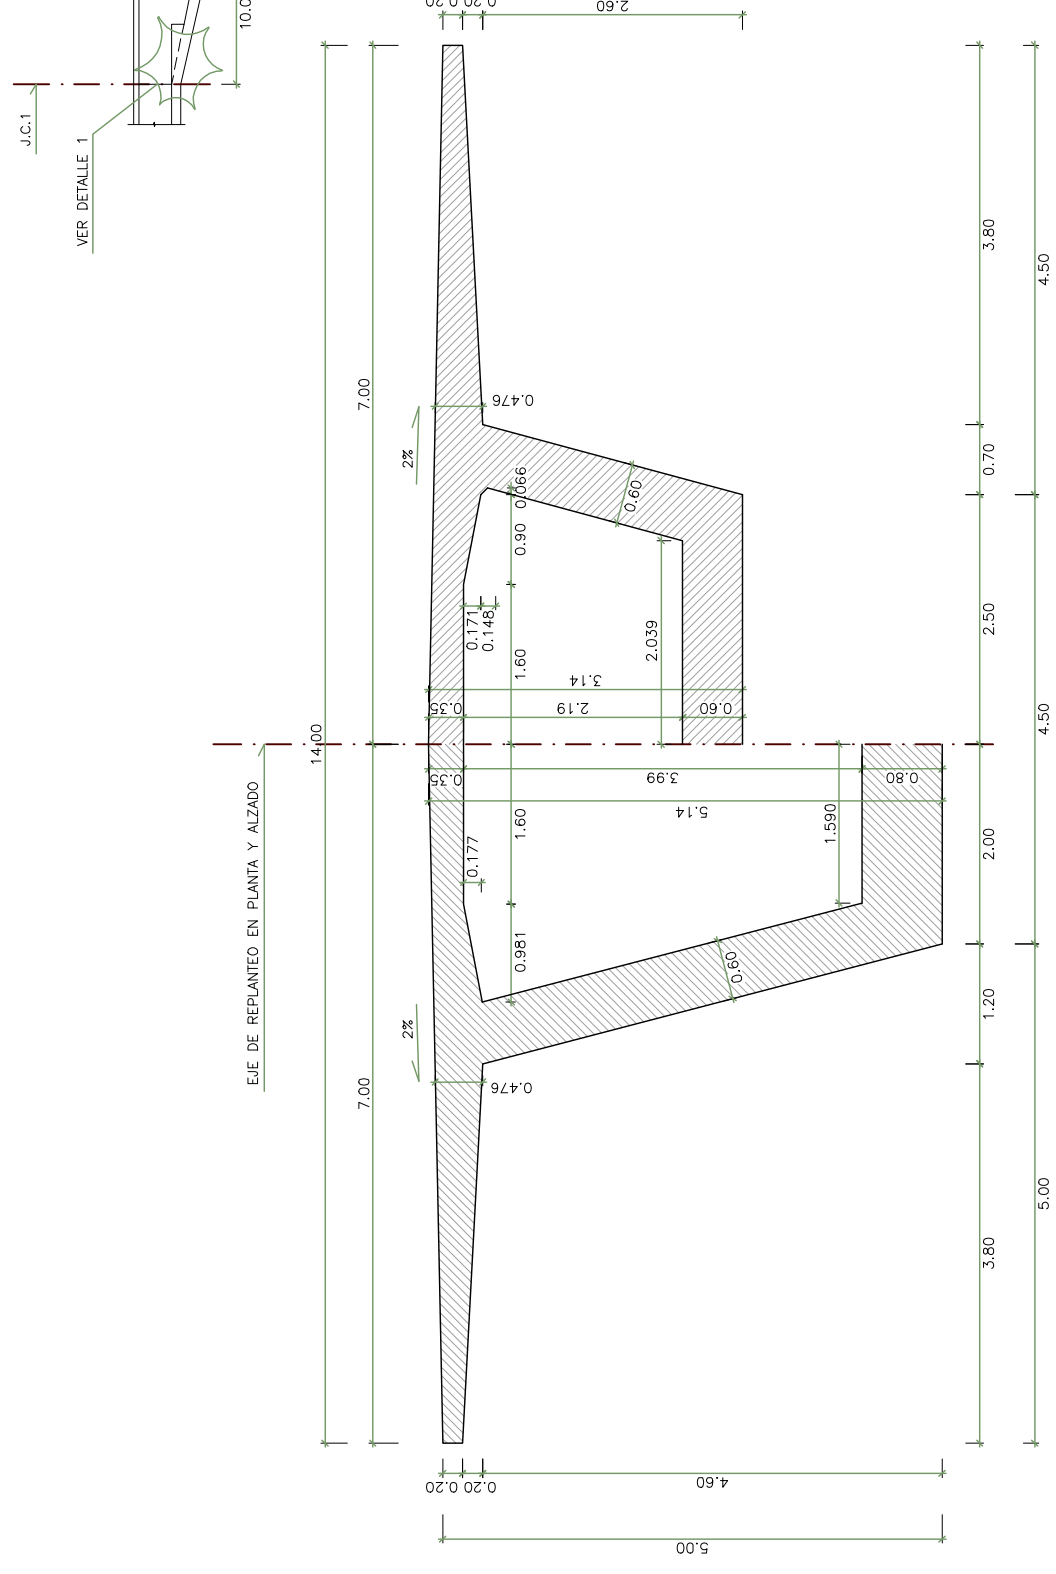

SECCIÓN LONGITUDINAL
ESCALA 1/500

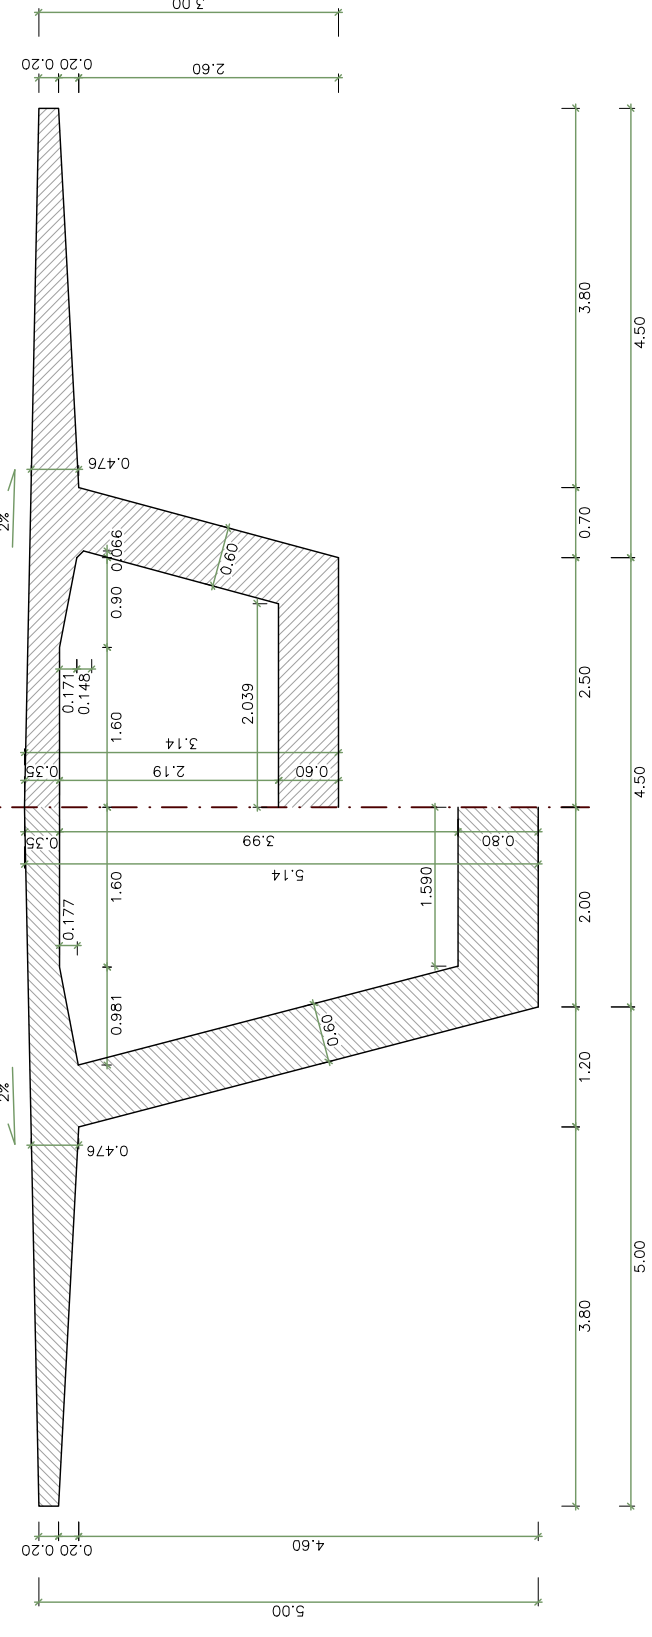

1/2 ZONA DE SECCIÓN TIPO IV-IV
SECCIÓN TRANSVERSAL TIPO APOYO P-4 Y P-5
ESCALA 1/75

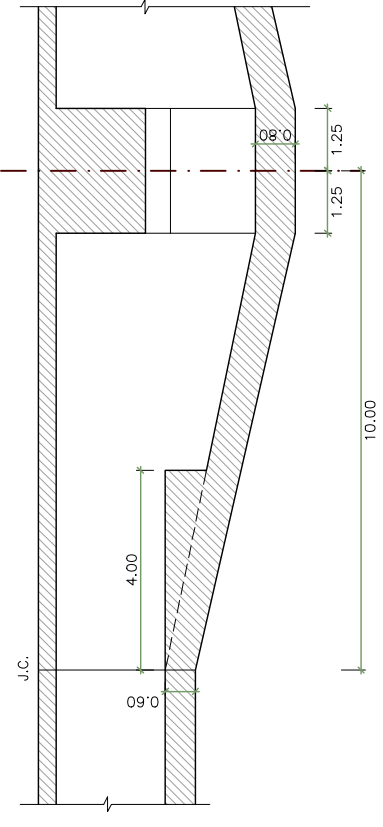

DETALLE 1
ESCALA 1/150

CUADRO DE MATERIALES

MATERIAL	DEFINICION	NIVEL DE CONTROL	RECUBRIMIENTO ARMADURAS (mm.)
HORMIGON	TABLERO HP-40/F/20/lig-H	ESTADISTICO	25
ACERO	ARMADURA PASIVA B 500 S	NORMAL	---
ACERO	ARMADURA ACTIVA Y 1860 S7	NORMAL	---
EJECUCION	TODOS LOS ELEMENTOS INDICADOS	INTENSO	---

— LOS EMPALMES DE BARRAS SE HARÁN POR SOLAPE TAL COMO INDICA LA INSTRUCCIÓN EHE.