




SECCIÓN IV-IV
SECCIÓN TRANSVERSAL TIPO APOYO ESTRIBO E-1
ESCALA 1/75

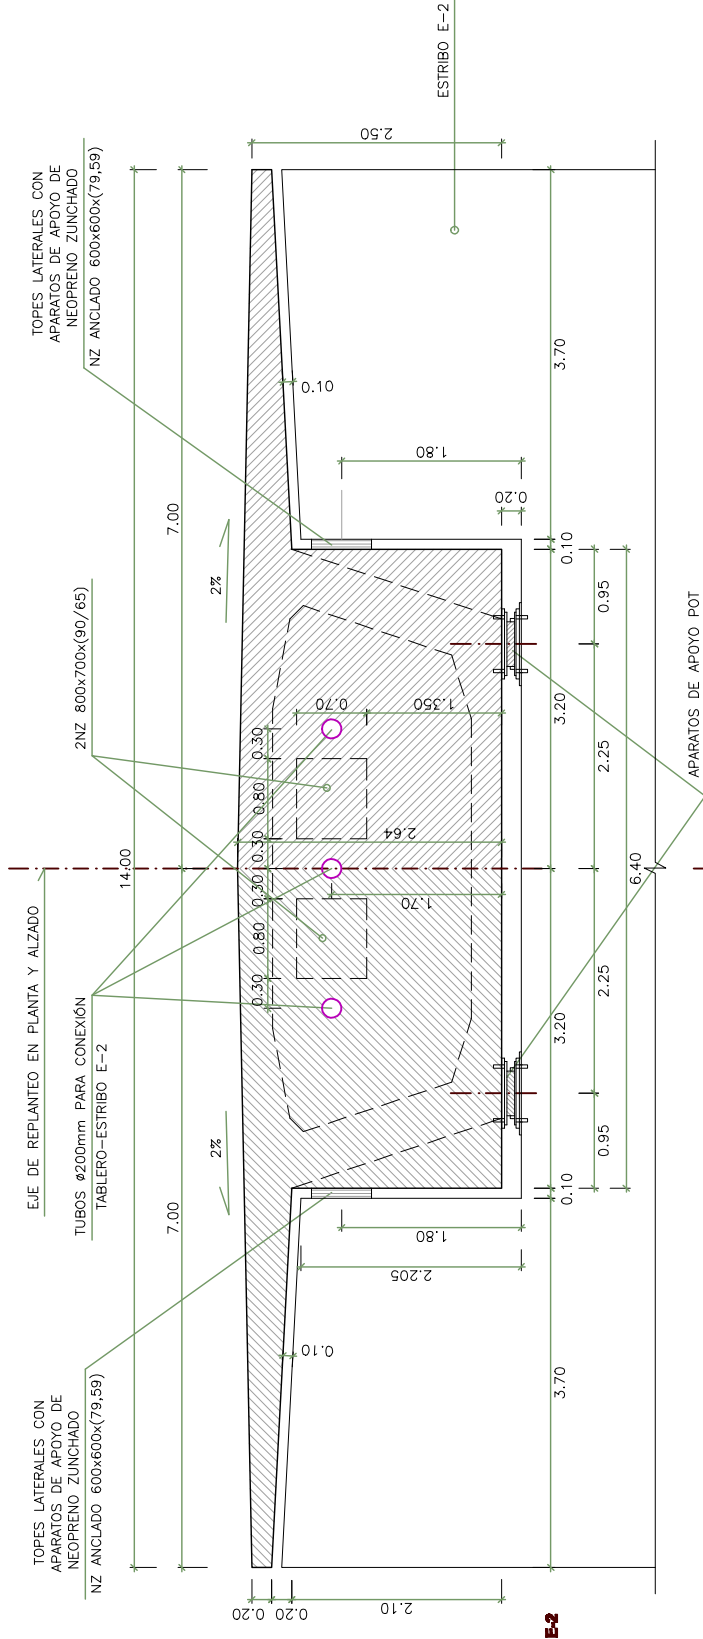

SECCIÓN V-V
SECCIÓN TRANSVERSAL TIPO APOYO ESTRIBO E-2
ESCALA 1/75

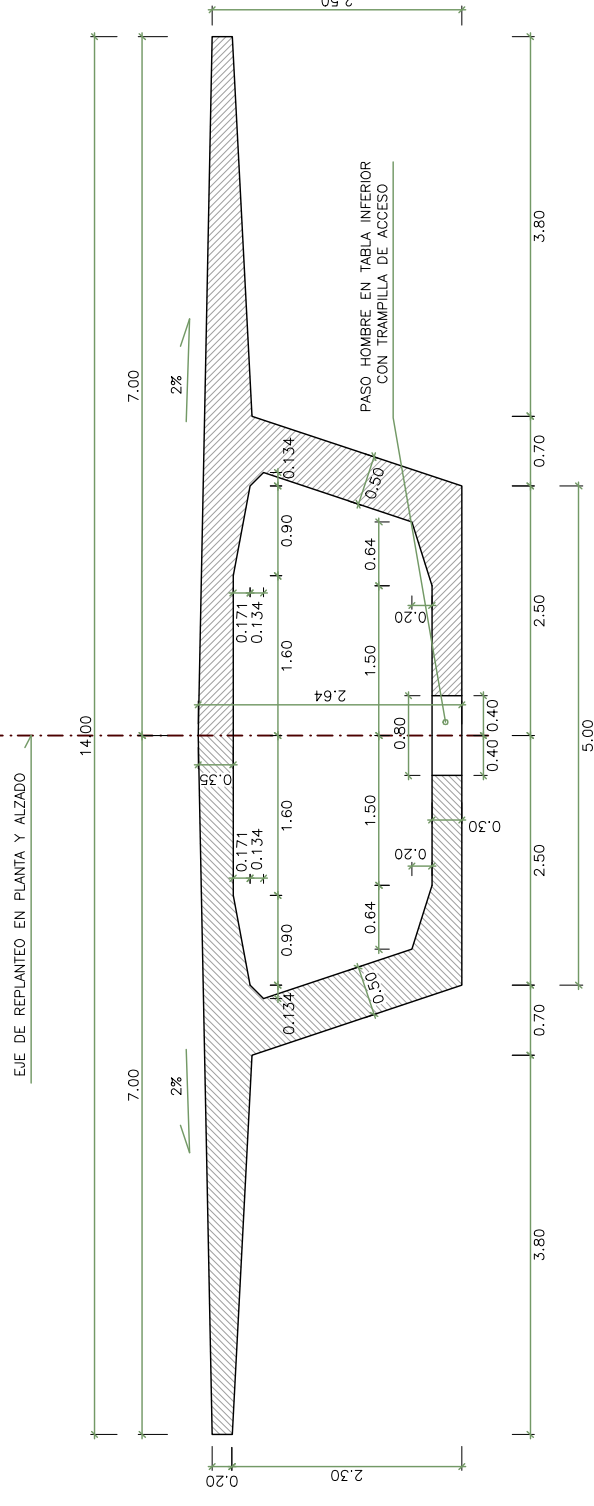

HUECO ACCESO AL TABLERO
SECCIÓN A-A
ESCALA 1/75

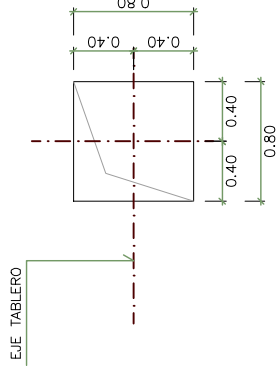

HUECO ACCESO AL TABLERO
DETALLE 1
ESCALA 1/50

CUADRO DE MATERIALES

MATERIAL	DEFINICION	NIVEL DE CONTROL	RECURRIMIENTO ARMADURAS (mm)
HORMIGON	TABLERO	HP-40/B/20/IIa-H	ESTADISTICO
ACERO	ARMADURA PASIVA	B 500 S	NORMAL
ACERO	ARMADURA ACTIVA	Y 1860 S7	NORMAL
EJECUCION	TODOS LOS ELEMENTOS INDICADOS	INTENSO	---

- LOS EMPALMES DE BARRAS SE HARÁN POR SOLAPE TAL COMO INDICA LA INSTRUCCIÓN EHE.