


SECCIÓN V-V
SECCIÓN TRANSVERSAL TRAVIESA APOYO PILAS P-1, P-2 Y P-3
 ESCALA 1/75

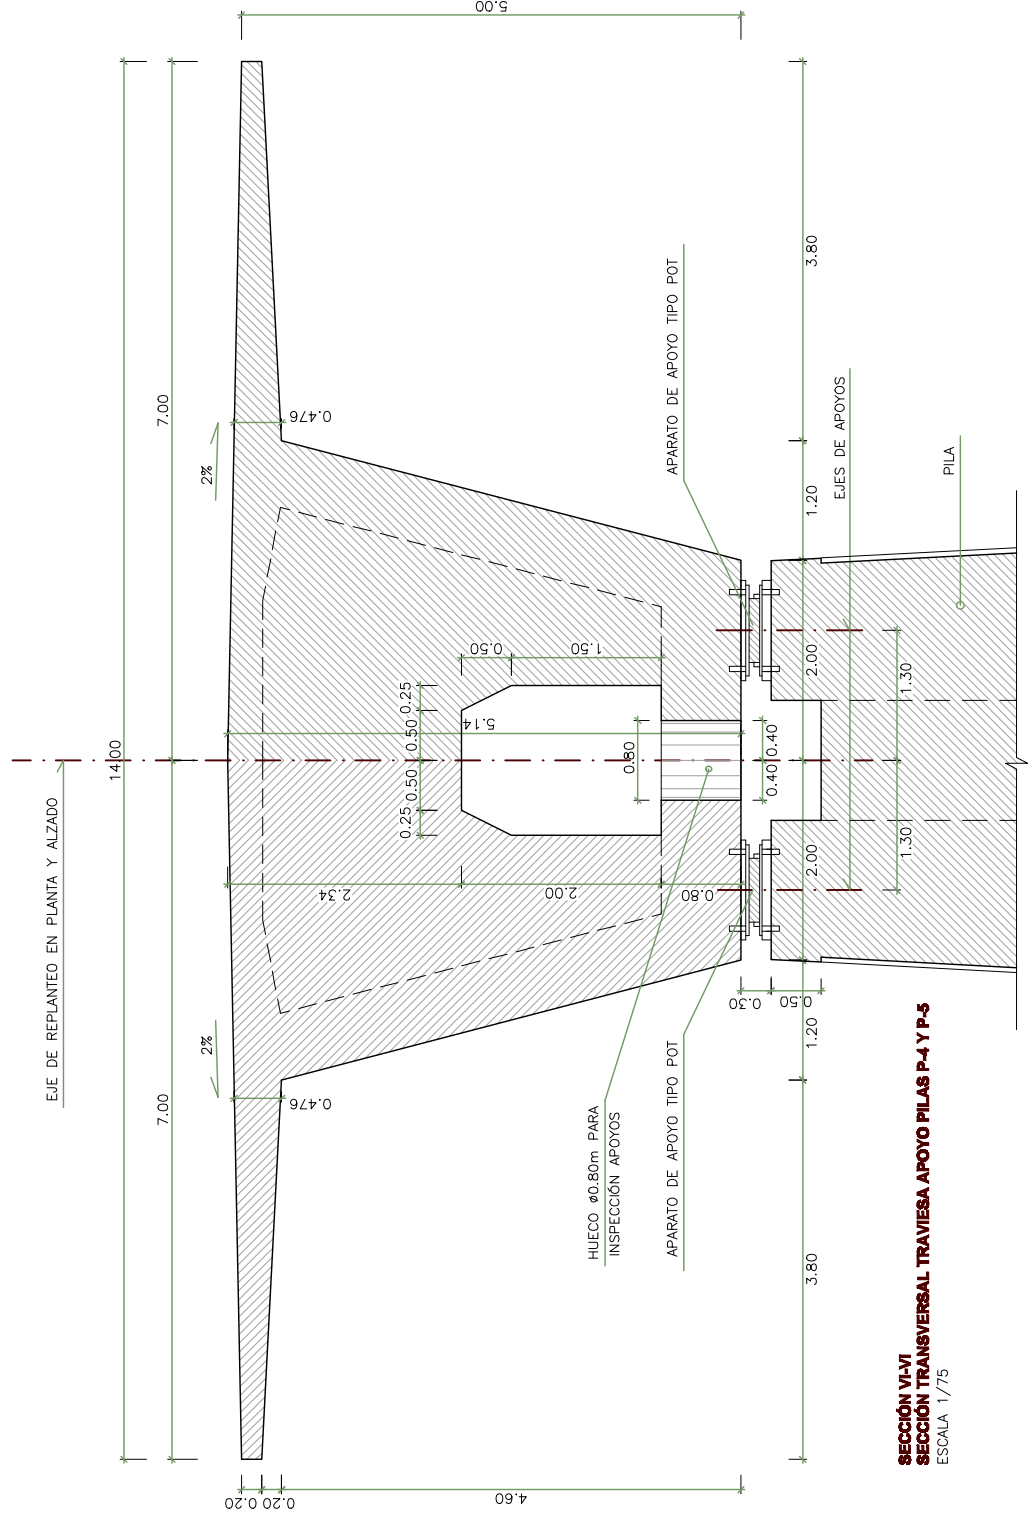

SECCIÓN VI-VI
SECCIÓN TRANSVERSAL TRAVIESA APOYO PILAS P-4 Y P-5
 ESCALA 1/75

CUADRO DE MATERIALES

MATERIAL	DEFINICIÓN	NIVEL DE CONTROL	RECUBRIMIENTO ARMADURAS (mm.)
HORMIGÓN	TABLERO HP-40/F/20/1lg-H	ESTADÍSTICO	25
ACERO	ARMADURA PASIVA B 500 S	NORMAL	—
ACERO	ARMADURA ACTIVA Y 1860 S7	NORMAL	—
EJECUCIÓN	TODOS LOS ELEMENTOS INDICADOS	INTENSO	—

— LOS EMPALMES DE BARRAS SE HARÁN POR SOLAPE TAL COMO INDICA LA INSTRUCCIÓN EHE.