


SECCIÓN II-I
SECCIÓN TRANSVERSAL TIPO VANO
ESCALA 1/50

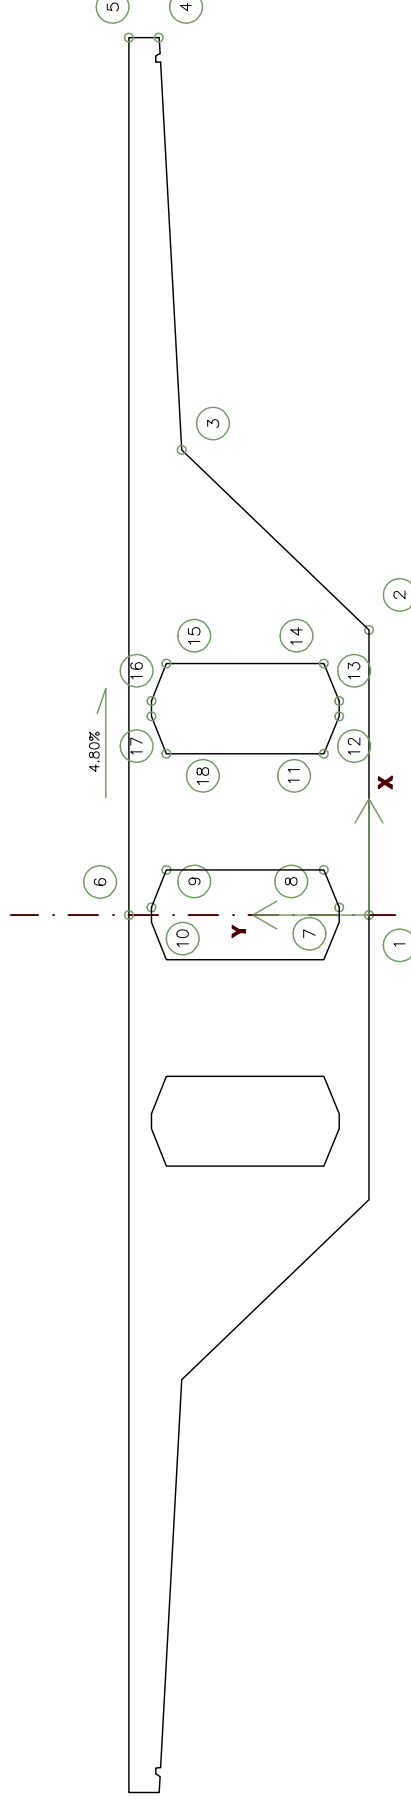

SECCIÓN II-I
SECCIÓN TRANSVERSAL TIPO VANO
ESCALA 1/50

COORDENADAS SECCIÓN TIPO I

PUNTOS	X	Y
1	0.00	0.00
2	1.90	0.00
3	3.10	1.25
4	5.85	1.40
5	5.85	1.60
6	0.00	1.60
7	0.05	0.20
8	0.30	0.30
9	0.30	1.35
10	0.05	1.45

COORDENADAS SECCIÓN TIPO I

PUNTOS	X	Y
11	1.075	0.30
12	1.325	0.20
13	1.425	0.20
14	1.675	0.30
15	1.675	1.35
16	1.425	1.45
17	1.325	1.45
18	1.075	1.35

CUADRO DE MATERIALES

MATERIAL	DEFINICION	NIVEL DE CONTROL	RECUBRIMIENTO ARMADURAS (mm.)
HORMIGON	TABLERO	ESTADISTICO	30
ACERO	ARMADURA PASIVA	B 500 S	---
ACERO	ARMADURA ACTIVA	Y 1860 S7	---
EJECUCION	TODOS LOS ELEMENTOS INDICADOS	INTENSO	---

— LOS EMPALMES DE BARRAS SE HARÁN POR SOLAPE TAL COMO INDICA LA INSTRUCCIÓN EHE.



Generalitat de Catalunya
Departament de Política Territorial
i Obres Públiques
Direcció General de Carreteres



TITULO
PROYECTO DE CONSTRUCCION, MEJORA GENERAL,
DESDOBLAMIENTO DEL EJE TRANSVERSAL, CARRETERA C-25,
PK 160-400 AL PK 199+795. TRAMO: GURB - ESPINELLES.

ESCALA
INDICADAS

FECHA
FEBRERO 2010

TITULO DEL PLANO
VIADUCTO OSORMORT
TABLERO. DEFINICION GEOMETRIA
SECCIONES TRANSVERSALES (II)

Nº DE PLANO
Hoja 8 de 39

MOTIVO MODIFICACION

FECHA

Nº VERSIÓN