


SECCIÓN II
SECCIÓN TRANSVERSAL TIPO
 ESCALA 1/50

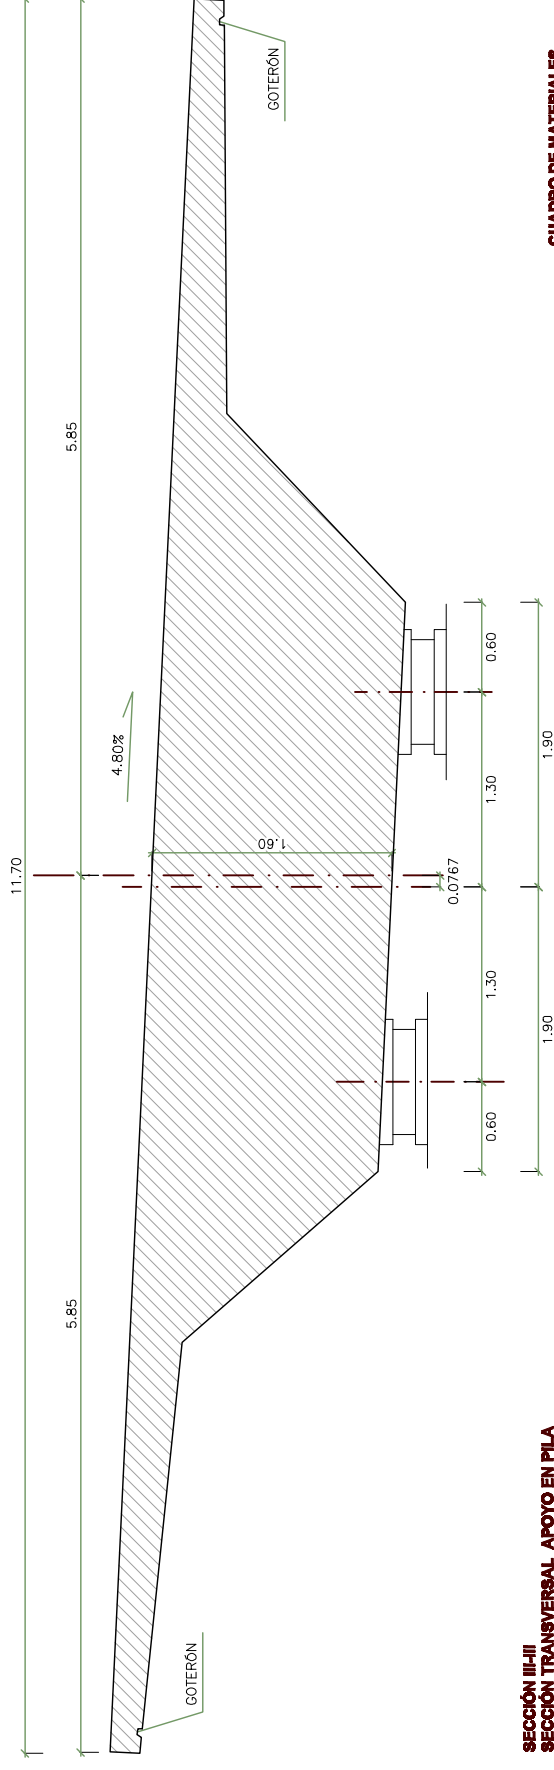

SECCIÓN III-III
SECCIÓN TRANSVERSAL APOYO EN PILA
 ESCALA 1/50

CUADRO DE MATERIALES

MATERIAL	DEFINICION	NIVEL DE CONTROL	RECUBRIMIENTO ARMADURAS (mm.)
HORMIGON	TABLERO	ESTADISTICO	30
ACERO	ARMADURA PASIVA	NORMAL	—
ACERO	ARMADURA ACTIVA	NORMAL	—
EJECUCION	TODOS LOS ELEMENTOS INDICADOS	INTENSO	—

— LOS EMPALMES DE BARRAS SE HARÁN POR SOLAPE TAL COMO INDICA LA INSTRUCCIÓN EHE.



Generalitat de Catalunya
 Departament de Política Territorial
 i Obres Públiques
 Direcció General de Carreteres



TITULO
**PROYECTO DE CONSTRUCCION, MEJORA GENERAL,
 DESDOBLAMIENTO DEL EJE TRANSVERSAL, CARRETERA C-25,
 PK 160-400 AL PK 199+735. TRAMO: GURB - ESPINELLES.**

ESCALA
 INDICADAS

FECHA
FEBRERO 2010

TITULO DEL PLANO
**VIADUCTO OSORMORT
 TABLERO. DEFINICIÓN GEOMETRÍA
 SECCIONES TRANSVERSALES (II)**

Nº DE PLANO
 Hoja 9 de 39

MOTIVO MODIFICACION

FECHA

Nº VERSIÓN