



SECCIÓN TIPO I-I
SECCIÓN TRANSVERSAL TIPO VANO
 ESCALA 1/75

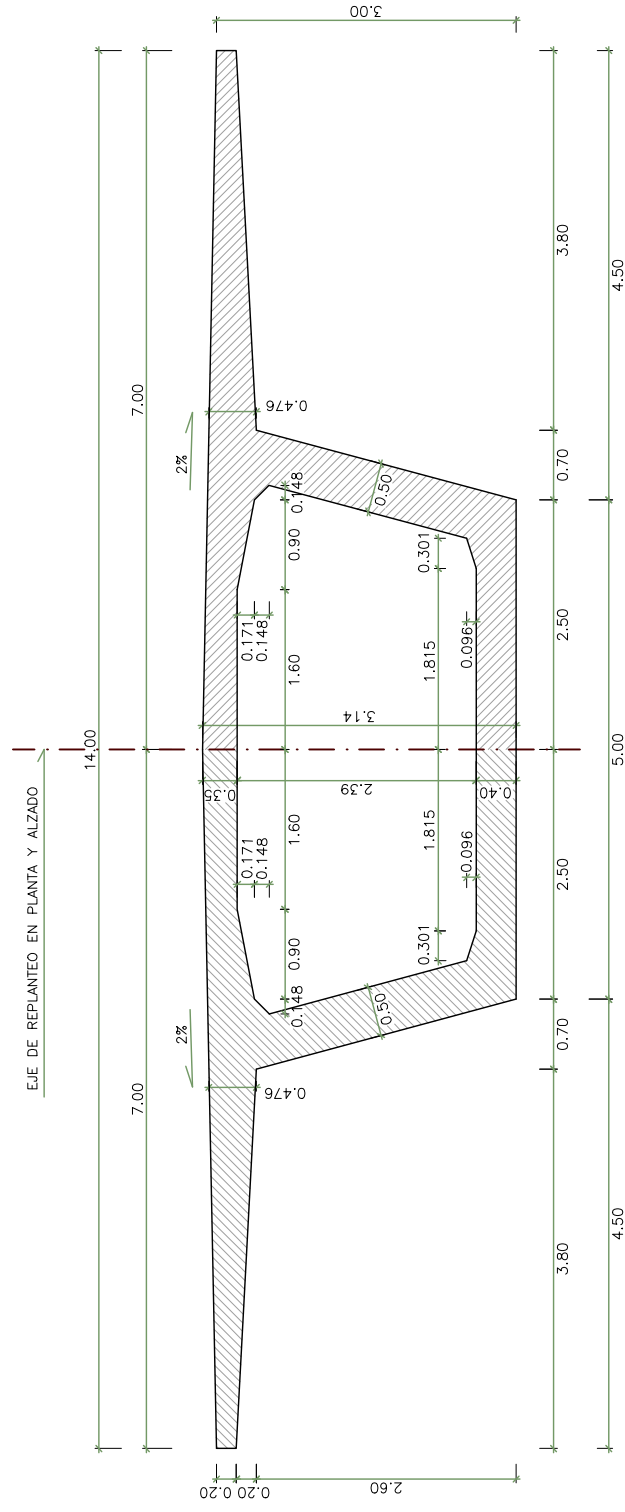

SECCIÓN TIPO II-B
SECCIÓN TRANSVERSAL TIPO VANO #5
 ESCALA 1/75

NOTA:
 VER PLANO 2.9.1.5 HOJAS 8 Y 9 DE 87

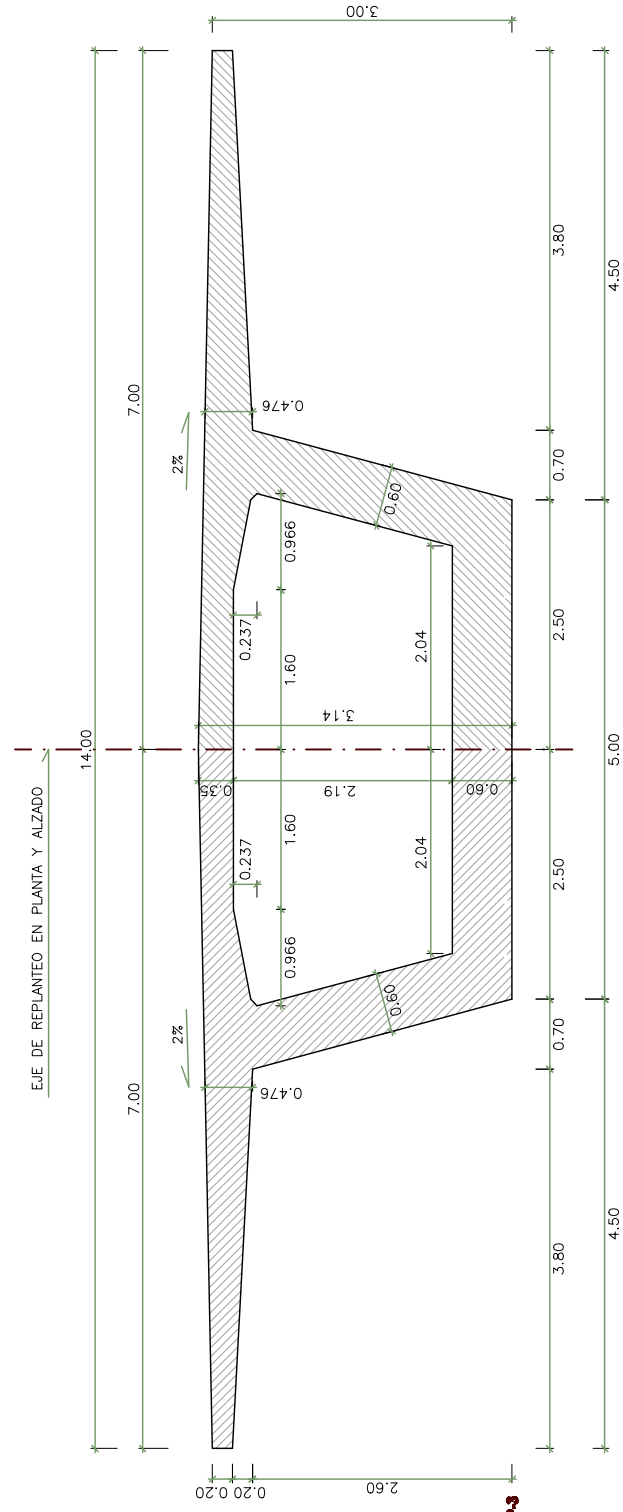

SECCIÓN TIPO III
SECCIÓN TRANSVERSAL APOYO FILAS P-1, P-2 Y P-3
 ESCALA 1/75

NOTA:
 VER PLANO 2.9.1.5 HOJAS 10, 11 Y 12 DE 87

CUADRO DE MATERIALES

MATERIAL	DEFINICION	NIVEL DE CONTROL	RECURRIMIENTO ARMADURAS (mm.)
HORMIGON	TABLERO	ESTADISTICO	25
ACERO	ARMADURA PASIVA	NORMAL	—
ACERO	ARMADURA ACTIVA	NORMAL	—
EJECUCION	TODOS LOS ELEMENTOS INDICADOS	INTENSO	—

— LOS EMPALMES DE BARRAS SE HARÁN POR SOLAPE TAL COMO INDICA LA INSTRUCCIÓN EHE.