
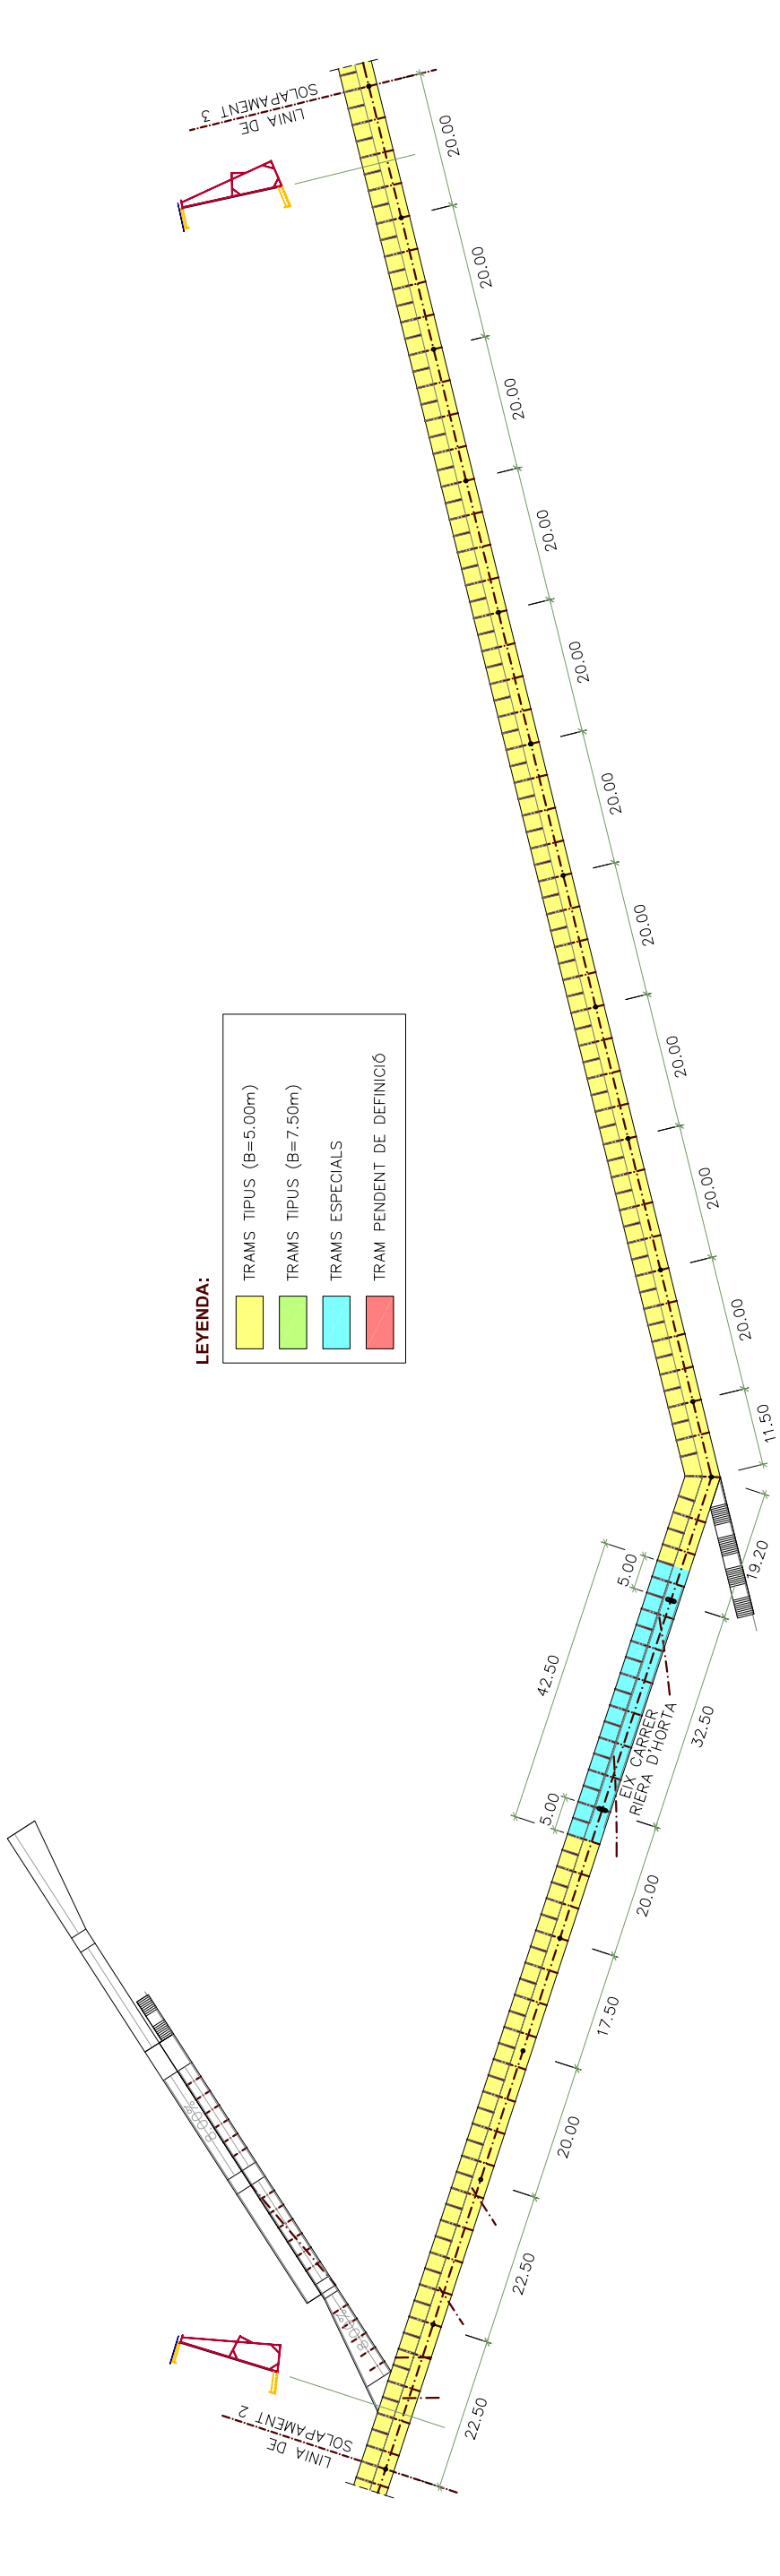


PLANTA GENERAL
S/E

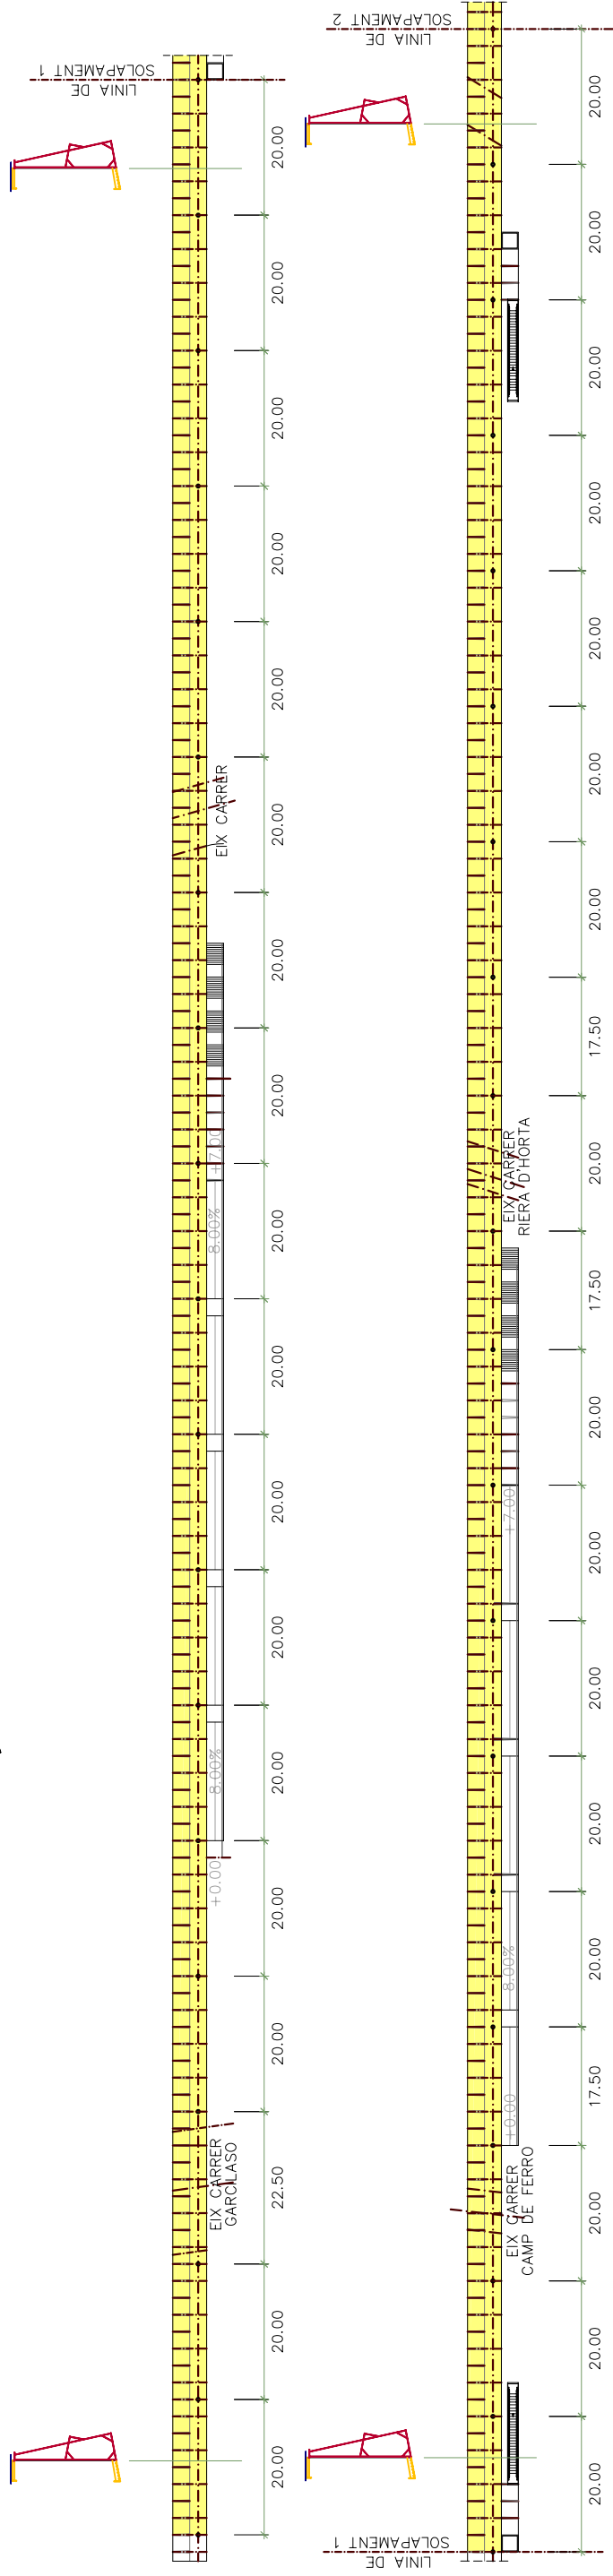

LEYENDA:

- TRAMS TIPUS (B=5.00m)
- TRAMS TIPUS (B=7.50m)
- TRAMS ESPECIALS
- TRAM PENDENT DE DEFINICIÓ