PLANTA GENERAL
S/E

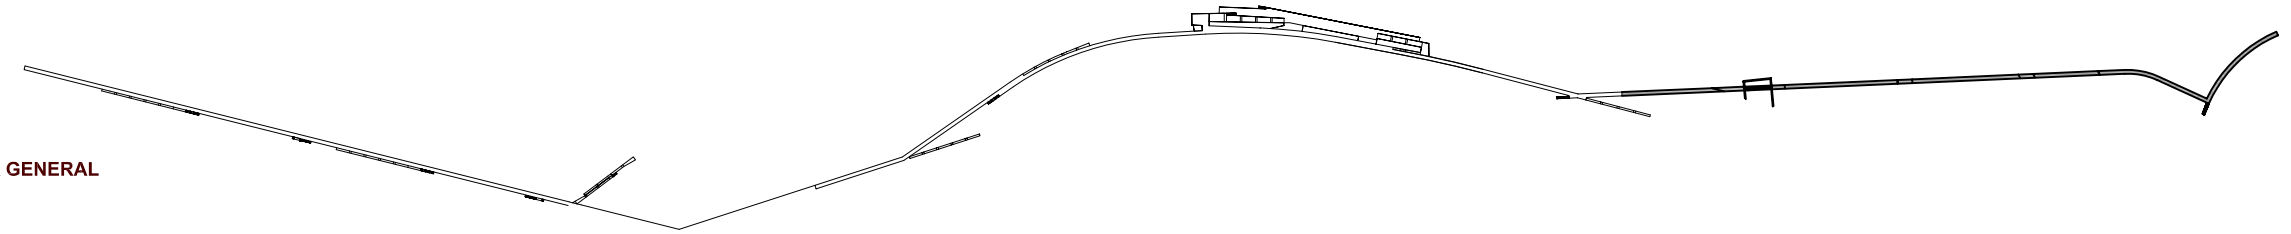

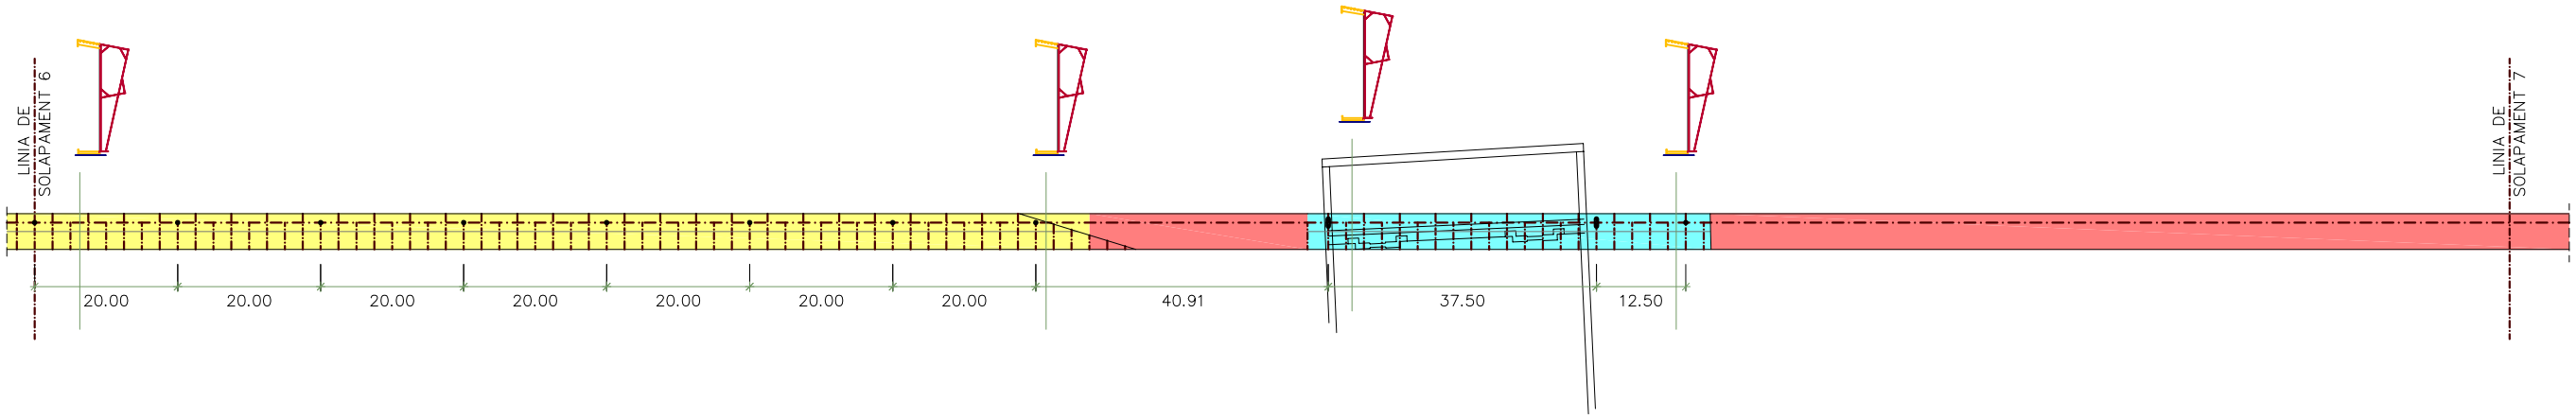

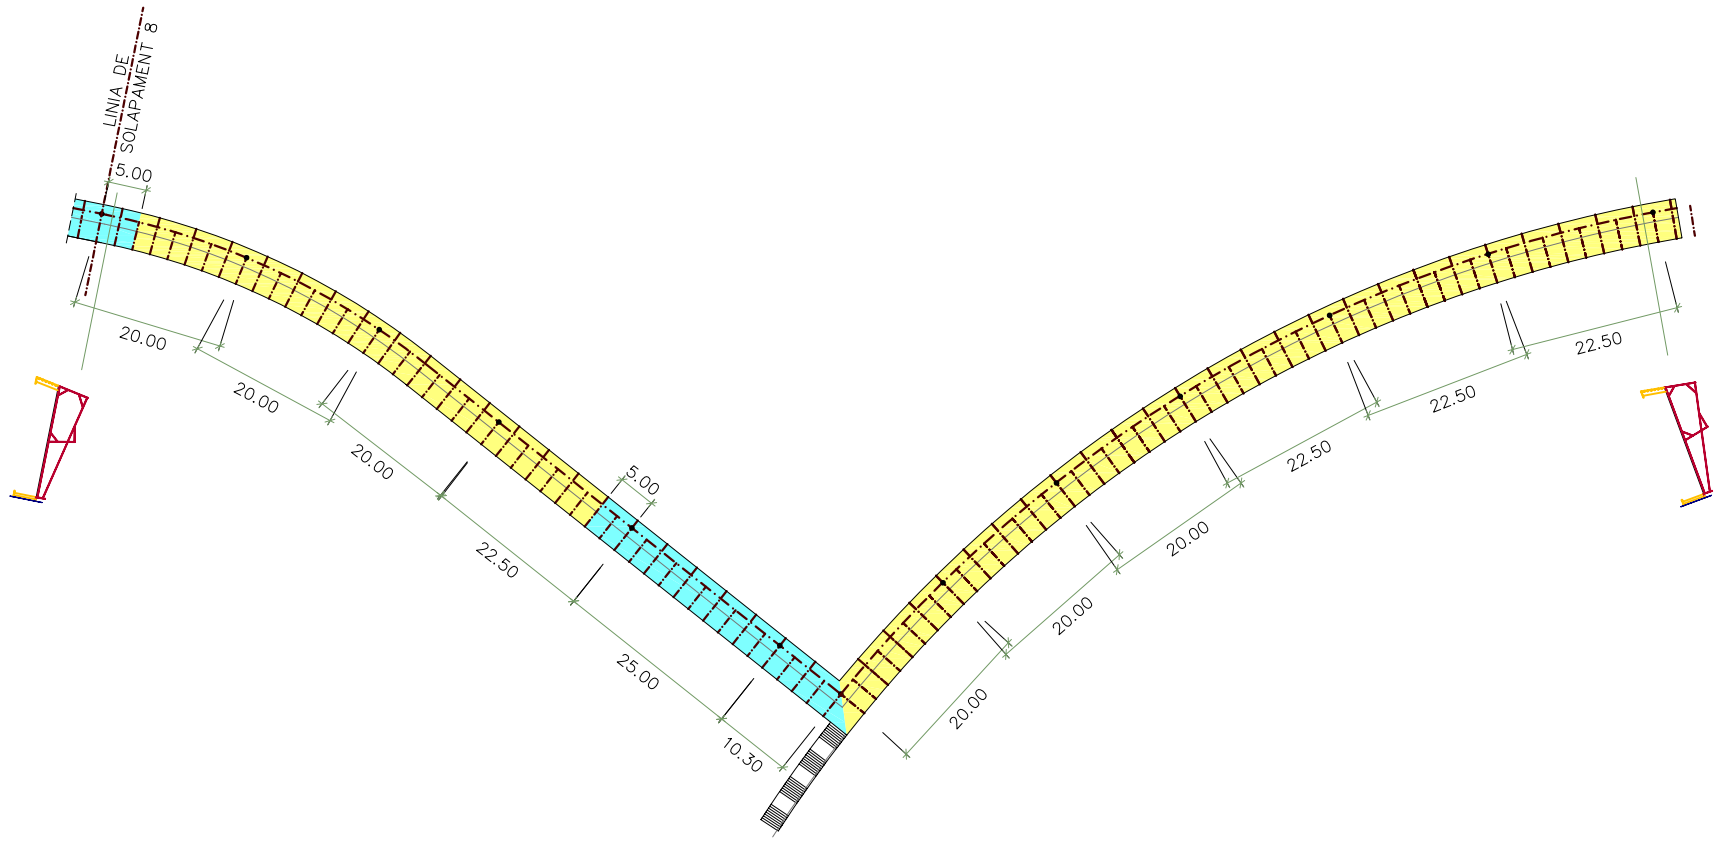

LEYENDA:

- TRAMS TIPUS (B=5.00m)
- TRAMS TIPUS (B=7.50m)
- TRAMS ESPECIALS
- TRAM PENDENT DE DEFINICIÓ

barcelona sagrera alta velocitat

BARCELONA REGIONAL

CONSULTOR
Bridge Technologies
ÁNGEL C. APARICIO
TOMÁS POLO
Ingenieros de Caminos

TITULO DEL PROYECTO
ANTEPROYECTO DE LA PASARELA ELEVADA SOBRE EL PARQUE LINEAL DE LA SAGRERA

ESCALA
1:1000
0 12.5 25
ORIGINALES DIN A-3 GRÁFICAS

TITULO DEL PLANO
DEFINICIÓN GENERAL PLANTA (III)

FECHA
JUNIO 2006

PLANO NÚM.
1

NOMBRE FICHERO
0104.dwg

HOJA 4 DE 4