



SECCIÓ PASSERA
ESCALA 1/25

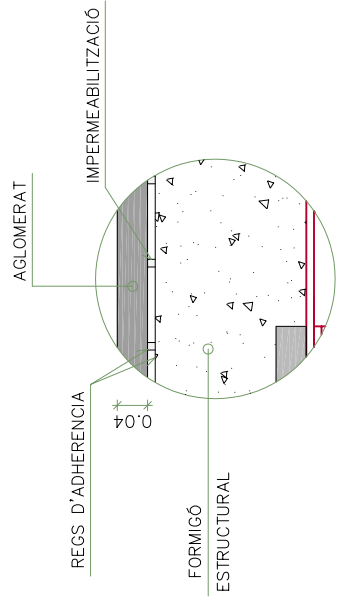

DETALL "A"
ESCALA 1:10

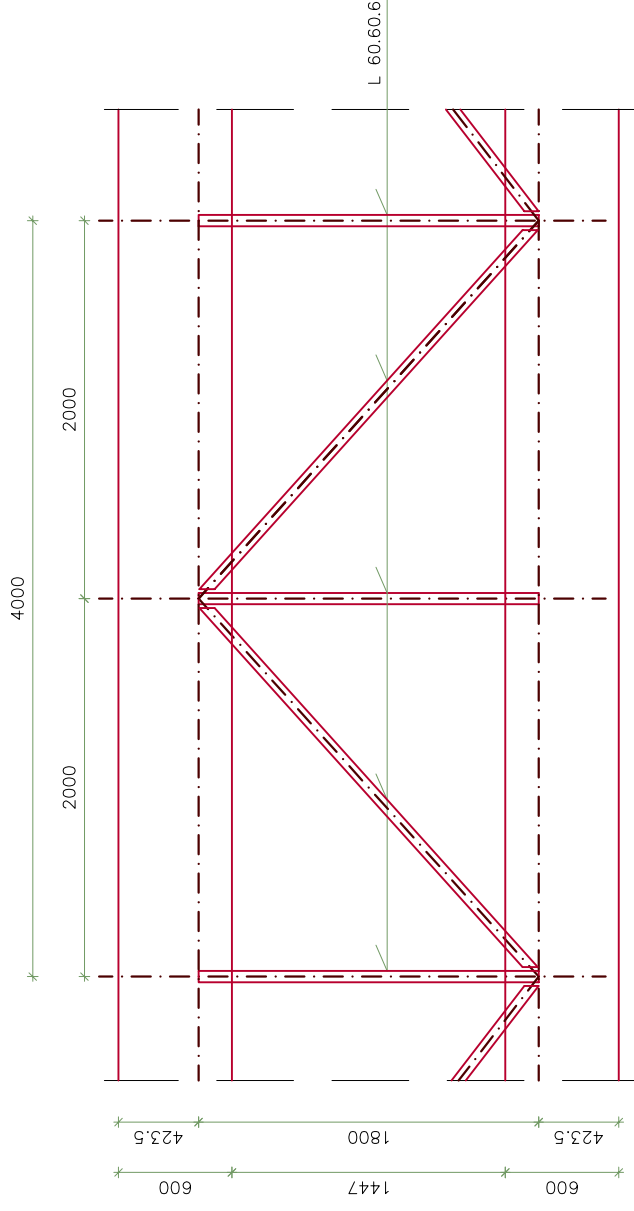

DETALL GELOSIA SUPERIOR
ESCALA 1:40

QUADRE DE MATERIALS

MATERIAL	DEFINICIÓ	NIVELL DE CONTROL	RECUBRIMENT ARMADURES (mm.)
FORMIGÓ	LLOSA COMPRESSIÓ HA-25/B/20/1/a	ESTADÍSTIC	30
ACER PER ARMAR	ARMADURA PASSIVA B 500 S	NORMAL	
ACER ESTRUCTURAL	XAPES S 235 J2 G3	NORMAL	
ACER ESTRUCTURAL	PERFILS S 235 J2 G3	NORMAL	
EXECUCIÓ	TOTS ELS ELEMENTS INDICATS	INTENS	

— LES UNIONS DE BARRES ES FARAN PER SOLAPAMENT TAL COM INDICA LA INSTRUCCIÓ EHE.