



Aprobado:  
Comprobado:  
Realizado:

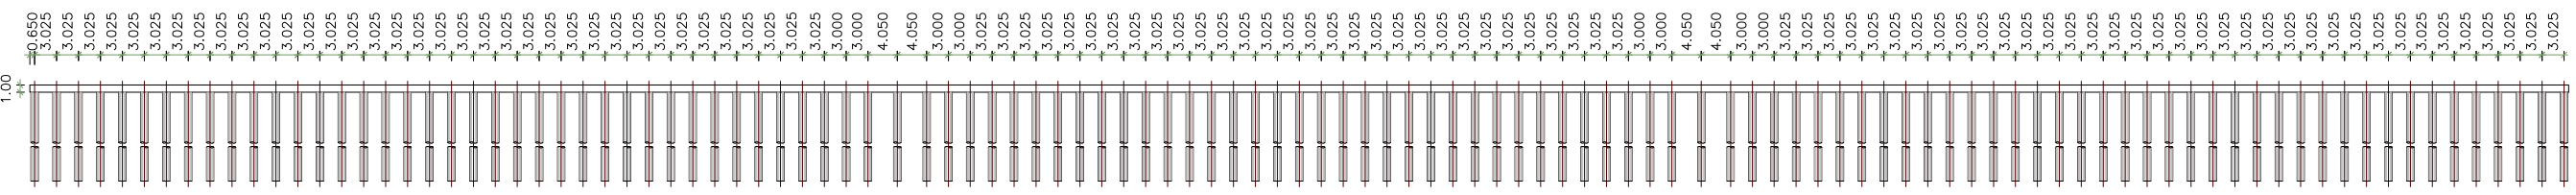

COORDENADAS DEL MUELLE		
PUNTOS	X	Y
M1	738694,52	1540601,16
M2	738599,32	1540938,02
M3	738635,08	1540948,13
M4	738730,28	1540611,27

Revisión	Descripción	Realizado	Fecha	Comprobado	Fecha	Aprobado	Fecha
02	-	-	-	-	-	-	-
01	-	-	-	-	-	-	-
00	-	-	-	-	-	-	-

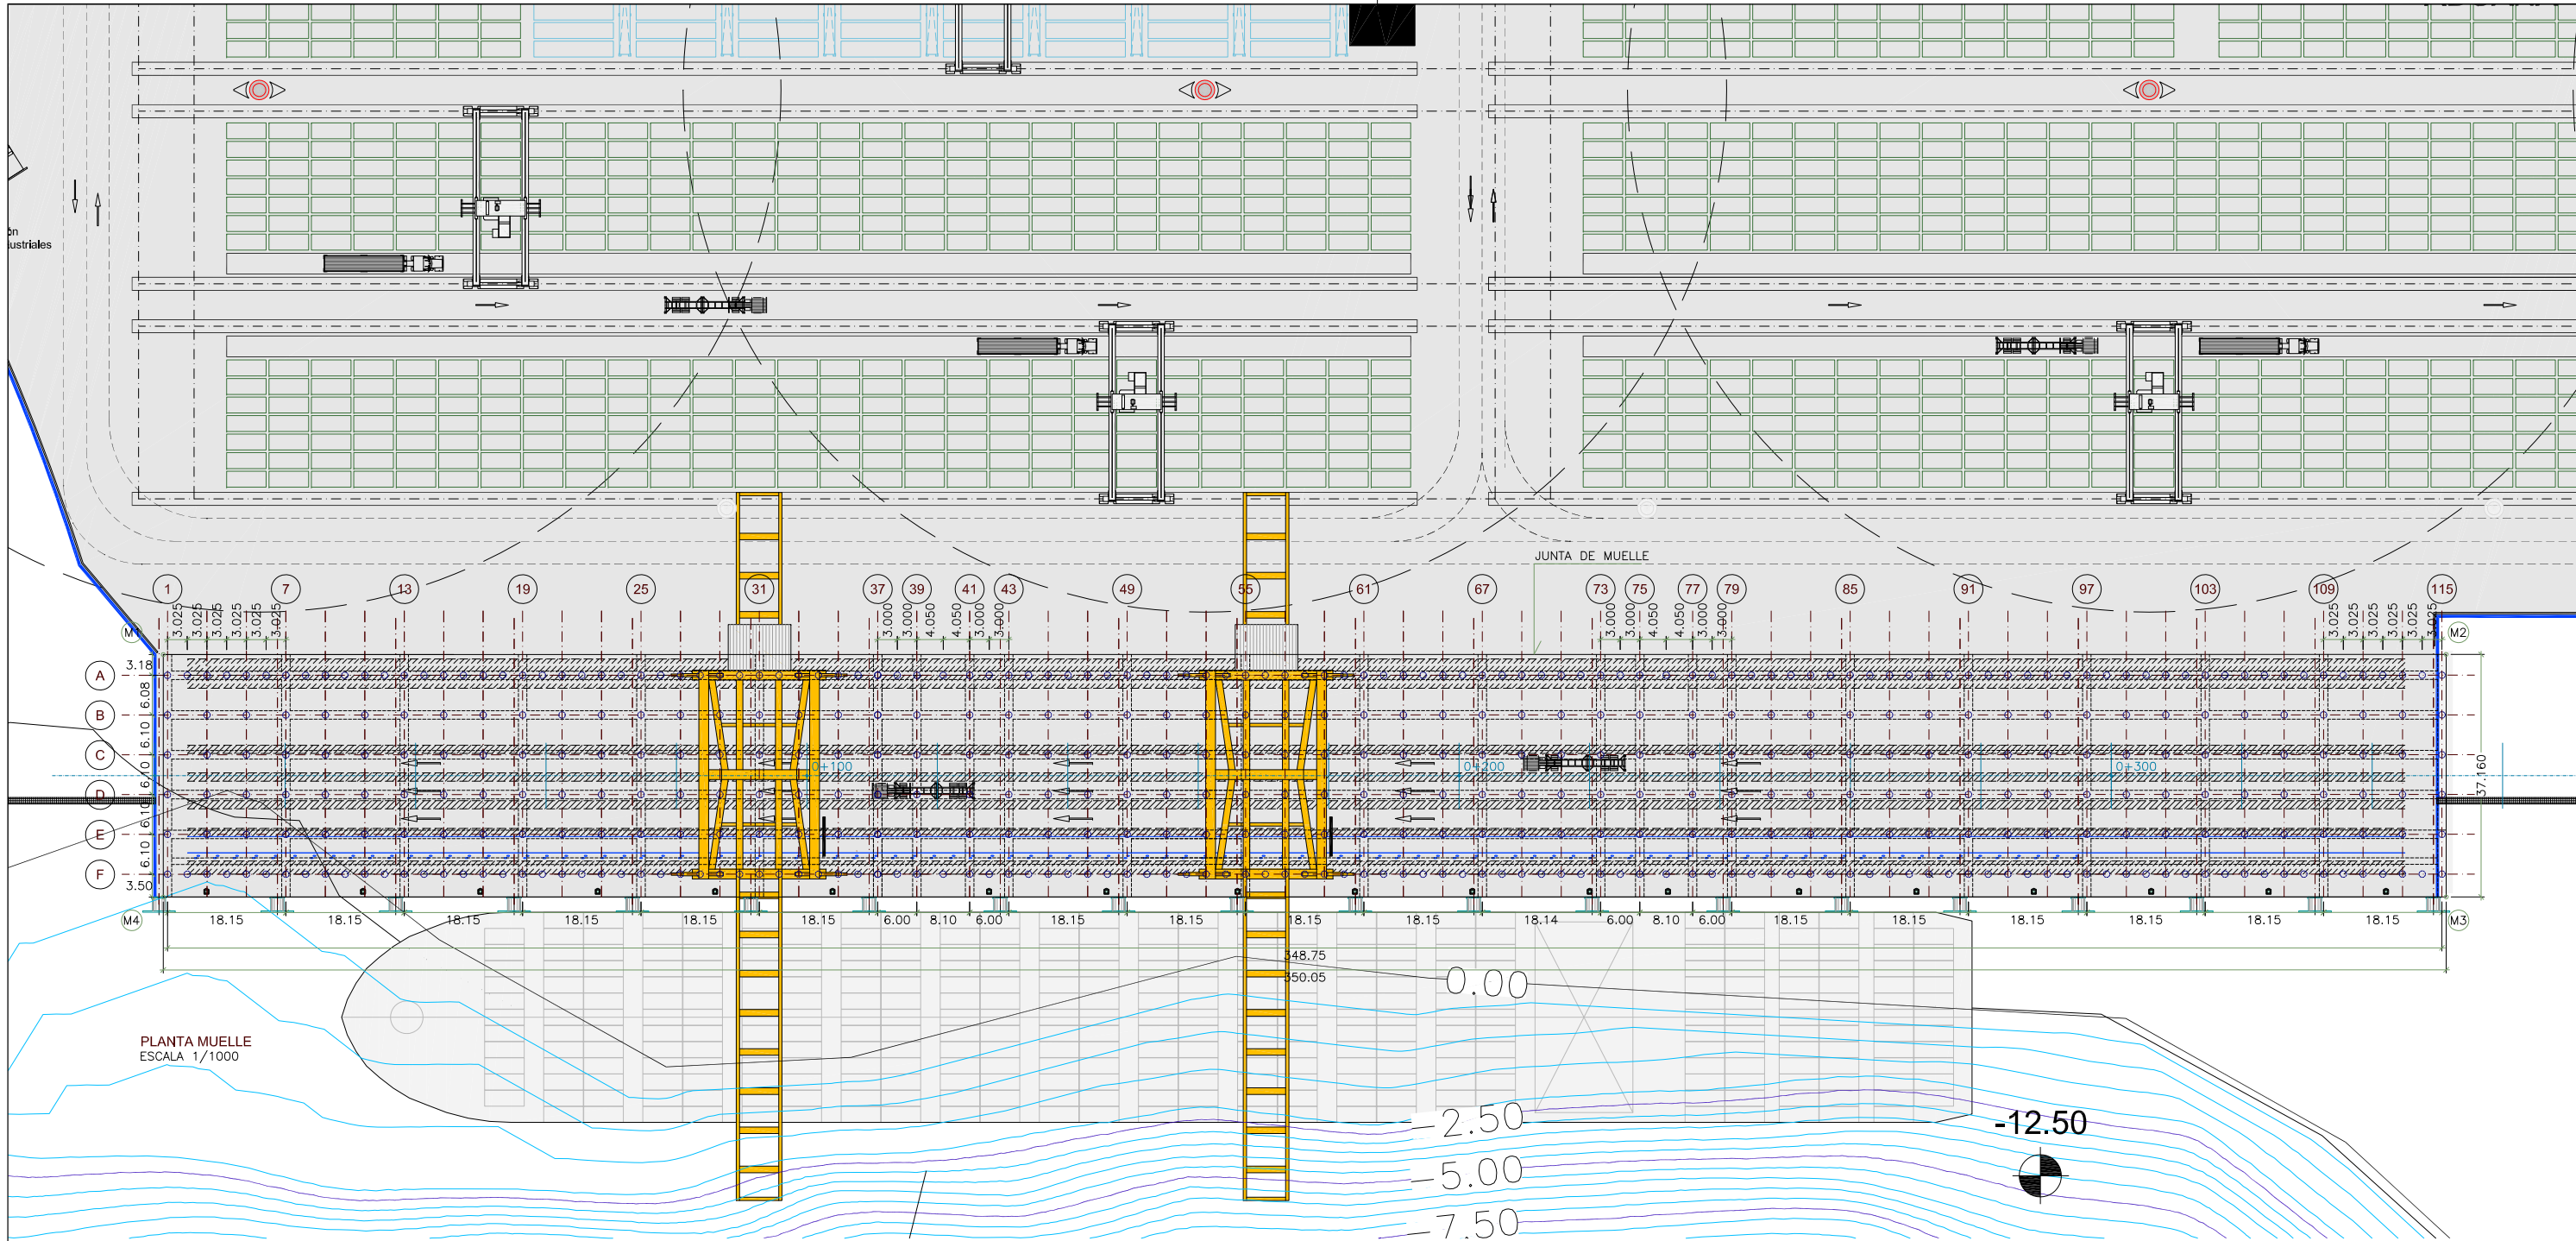

Cliente:  
Gestión integrada de proyecto:  
Contraista:  
Consultor: **Bridge Technologies**  
Ingeniero colegiado:  
Nº de colegiado:

Título del proyecto:  
**TERMINAL DE CONTENEDORES FASE 1  
PUERTO QUETZAL  
GUATEMALA**

Formato: DIN A3  
Escala: 1/1000  
0 10 20  
Metros

Título del plano:  
**GENERALES  
PLANOS DE CONJUNTO  
PLANTA GENERAL MUELLE**

Código:  
Q1A1.H0.02.R01  
Fecha: SEPT. 2014  
Página: 2 de