


Aprobado:

Comprobado:

Realizado:

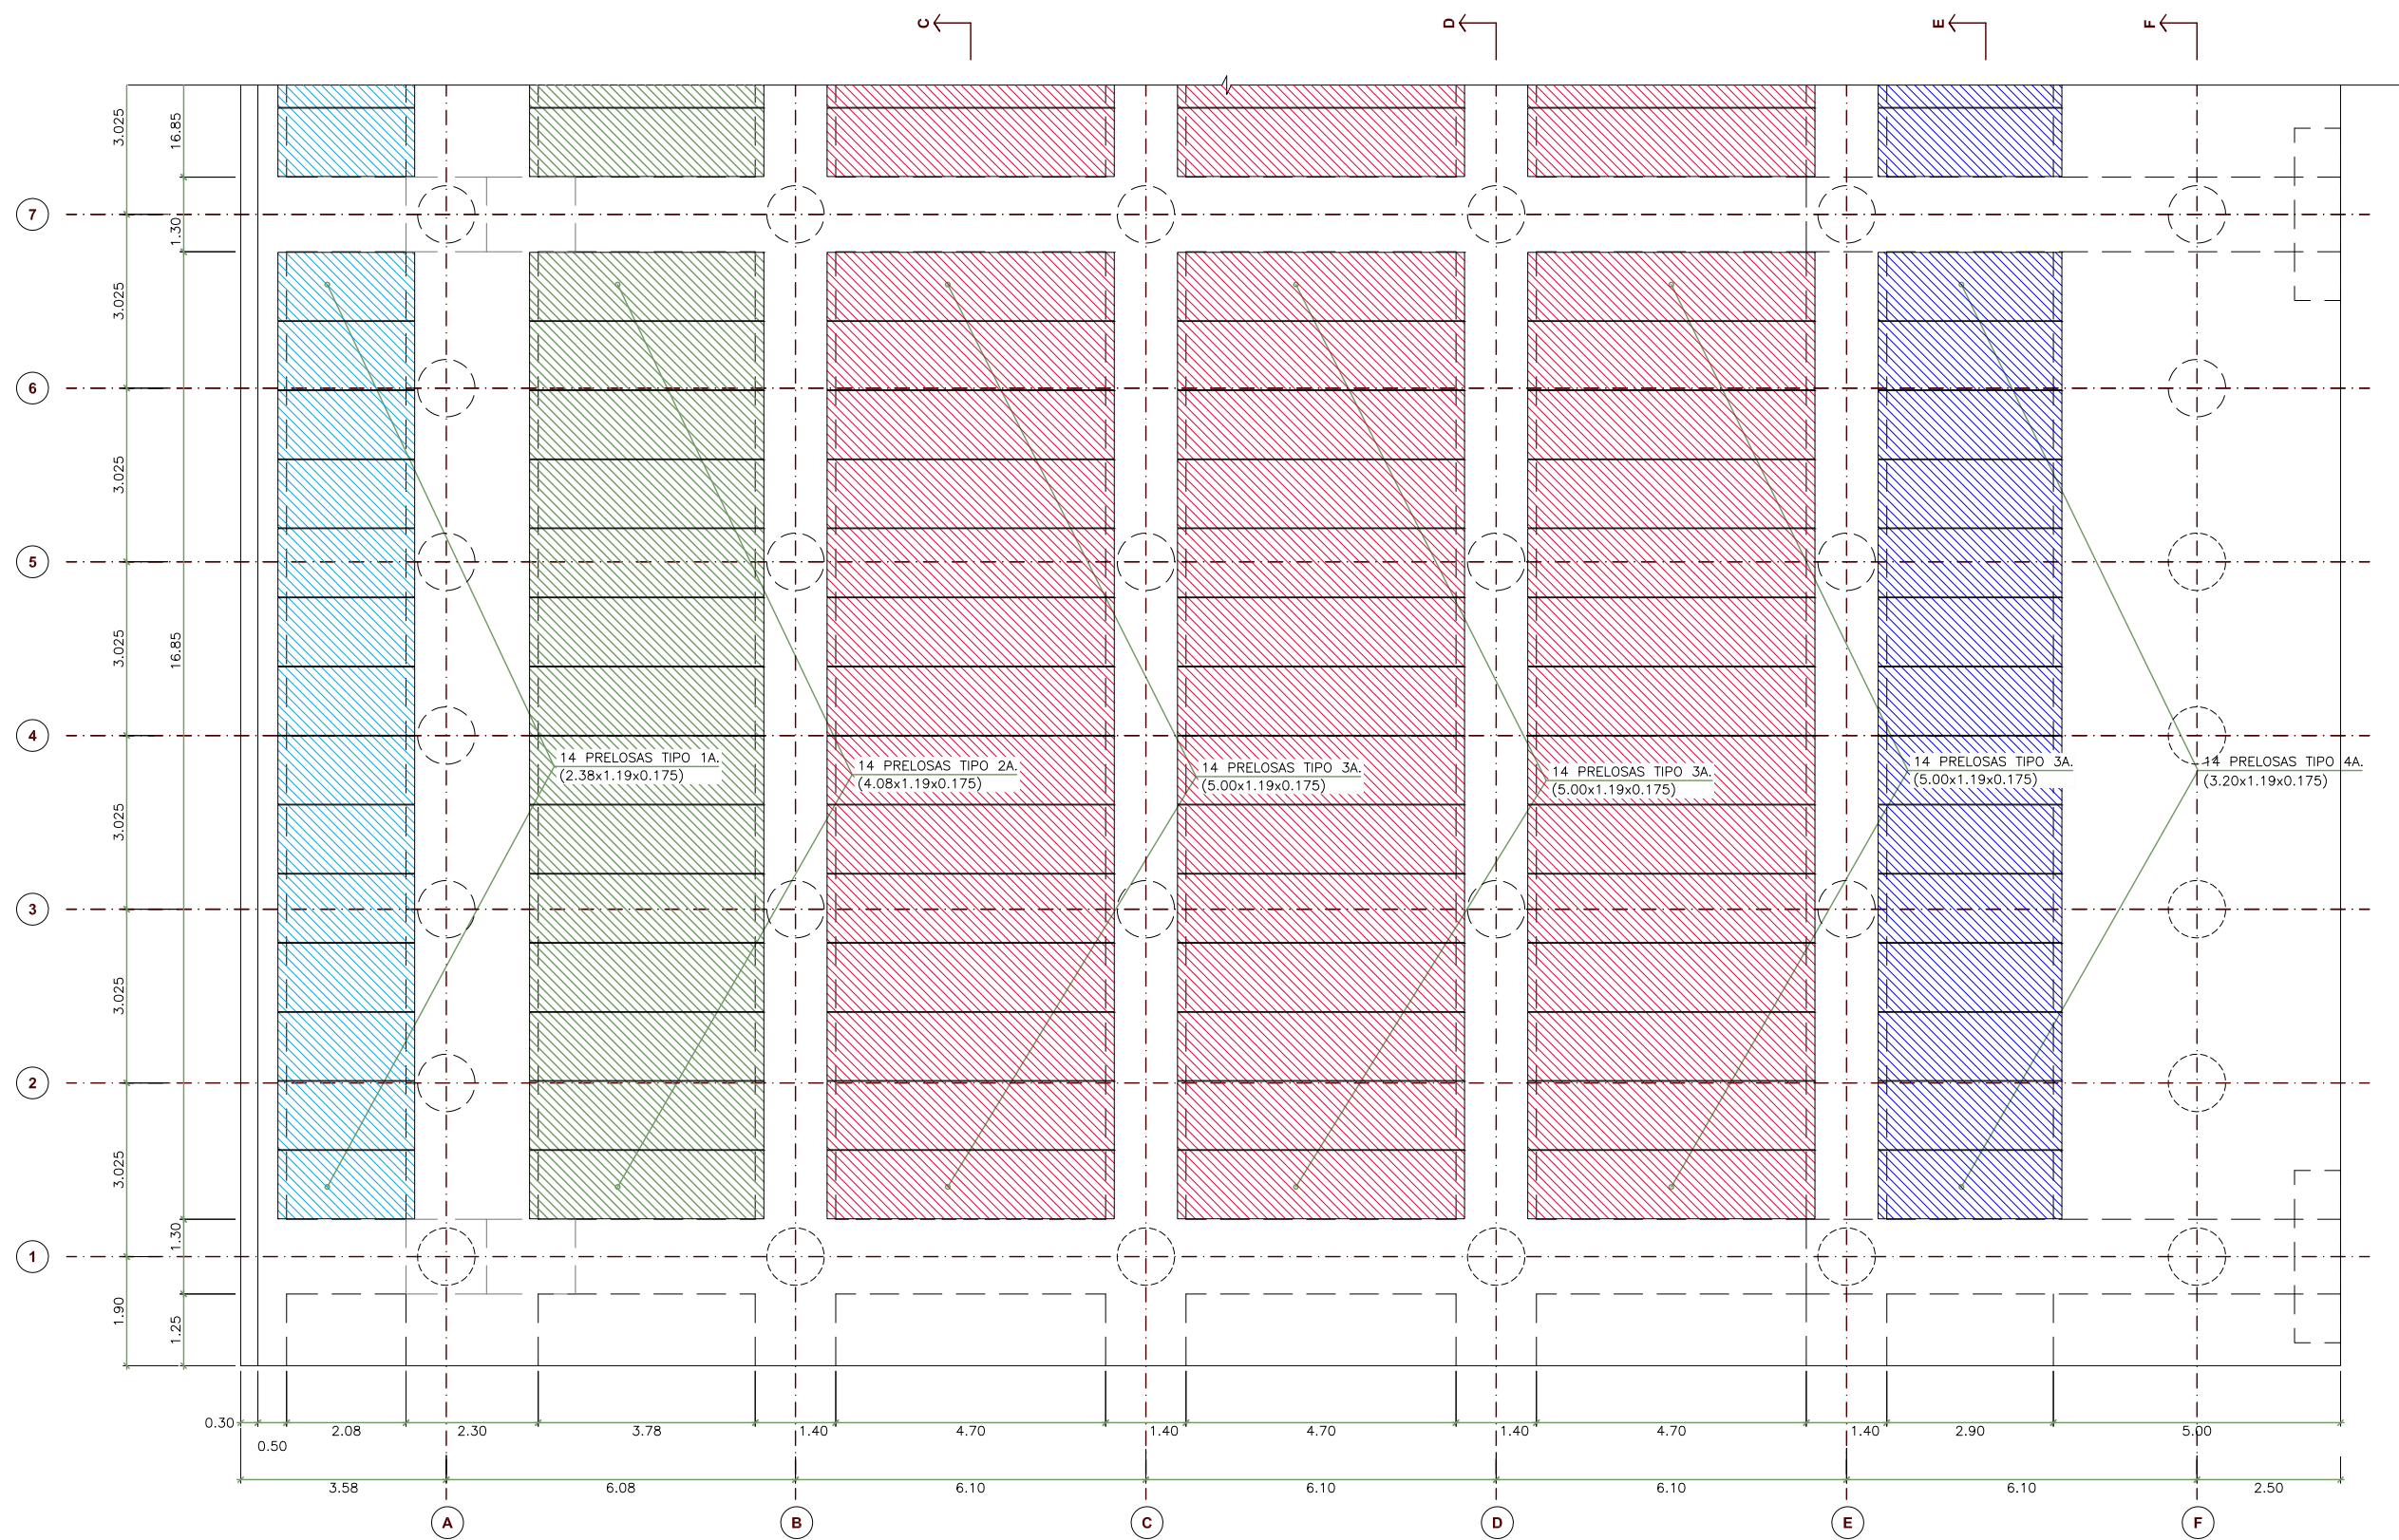

PLANTA PRELOSAS - ZONA TIPO
ESCALA 1/125

02	-	-	-	-	-	-	-
01	-	-	-	-	-	-	-
00	-	-	-	-	-	-	-
Revisión	Descripción	Realizado	Fecha	Comprobado	Fecha	Aprobado	Fecha

Cliente:



Terminal de Contenedores Quetzal

Contratista:



Consultor:

Bridge Technologies




Geotechnical Consultants

Título del proyecto:

TERMINAL DE CONTENEDORES FASE 1
PUERTO QUETZAL
GUATEMALA

Formato: **DIN A3**
Escala: **INDICADAS**

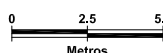

Título del plano:

MUELLE PRINCIPAL
SUPERESTRUCTURA-GEOMETRÍA
PLANTA PRELOSAS - ZONA TIPO

Código: Q1A2.H0.008.R01

Fecha: ENERO 2015

Página: 08 de 15