


VISTA I
ESCALA 1:25

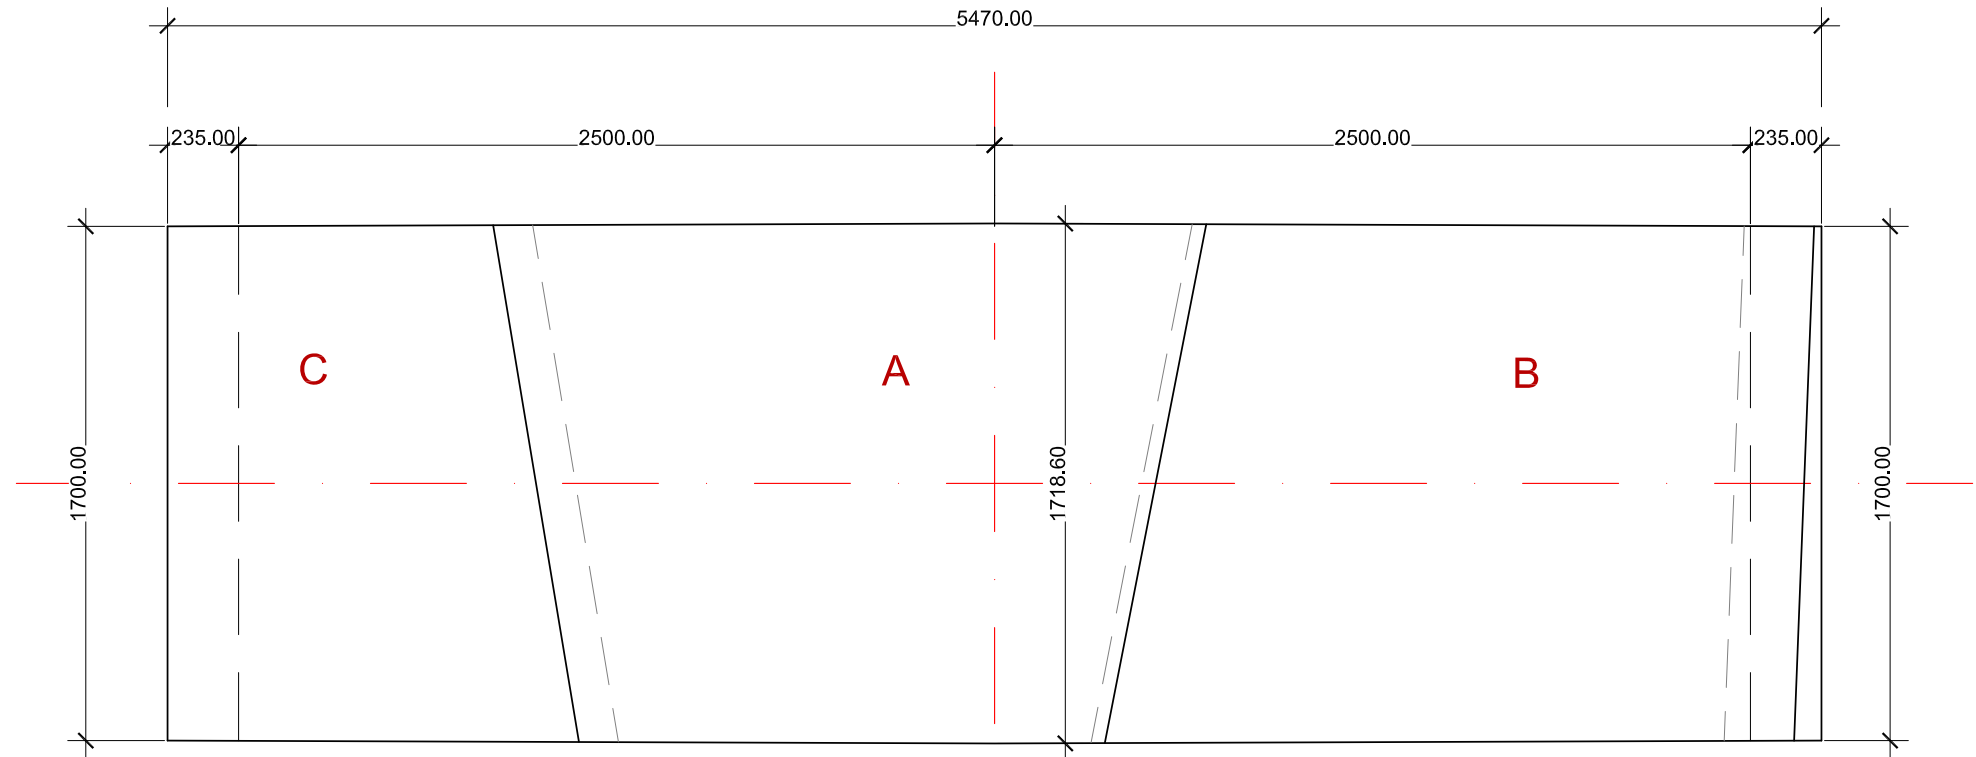

VISTA II
ESCALA 1:25

Victor
Victor Torralba Mendiola
Ing. Caminos, canales y puertos
Civil and Structural Engineer
MSc, PE (Spain)

Miriam Sandy Pérez
Miriam Valentina Sánchez Pérez
Ing. Civil
N° colegiado 58.102

| REV. | FECHA | DESCRIPCION | DIBUJO | REV. |
|------|-------|-------------|--------|------|
| | | | | |
| | | | | |

DESCRIPCION: TÚNEL PUCARÁ-TRANSANDINO
TÚNEL PUCARÁ. ESTRUCTURAS
GEOMETRÍA DEL ANILLO.

PLANO: MS2-ET1-TPT-PLA-0007.19

HOJA 9 DE 19