



Aprobado:

Comprobado:


Realizado:

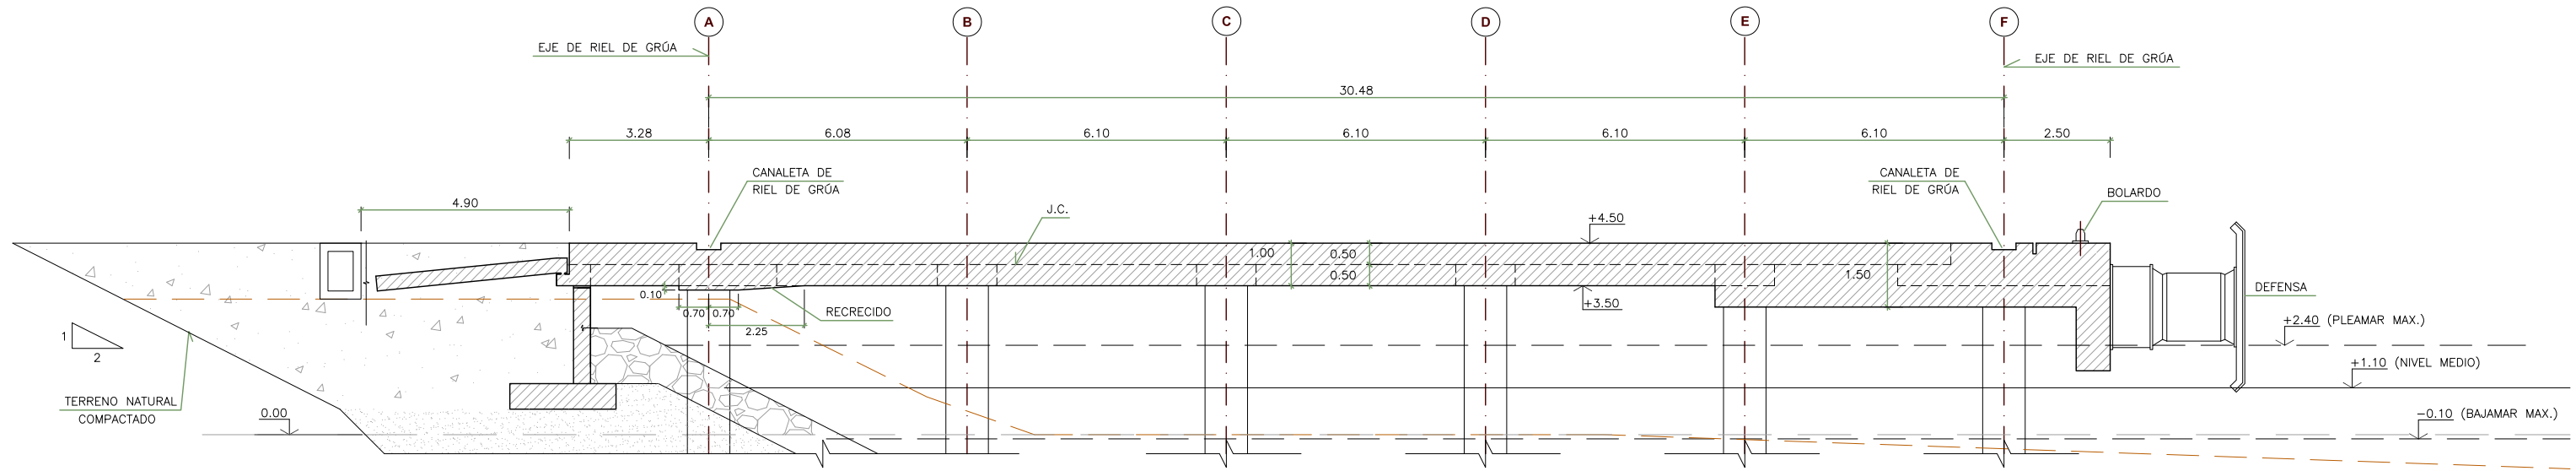

SECCIÓN POR NERVIOS 1, 7, 13 103, 109, 115.
ESCALA 1/150

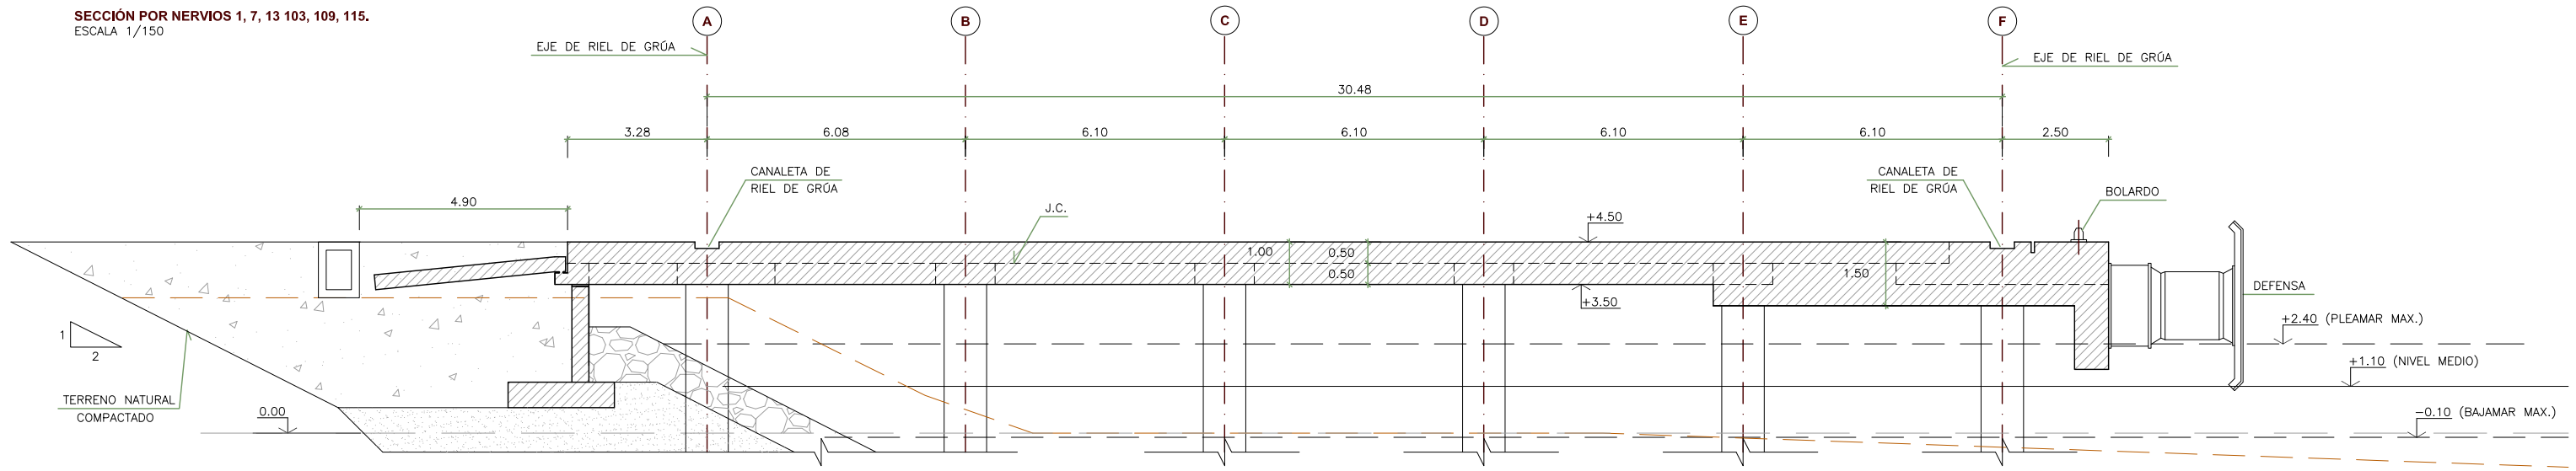

SECCIÓN POR NERVIOS 19 A 97.
ESCALA 1/150

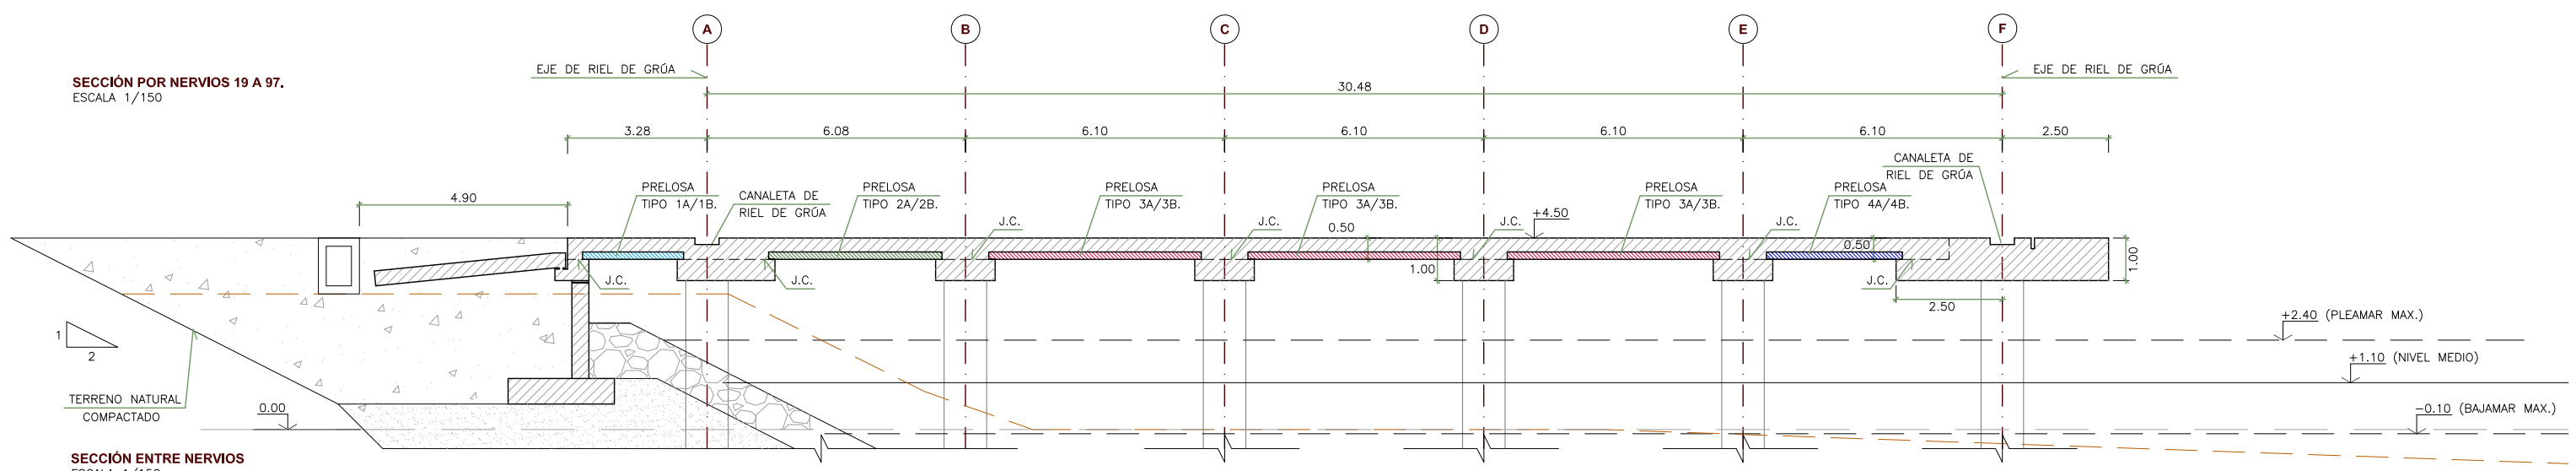

SECCIÓN ENTRE NERVIOS
ESCALA 1/150

02	-	-	-	-	-	-	-
01	-	-	-	-	-	-	-
00	-	-	-	-	-	-	-
Revisión	Descripción	Realizado	Fecha	Comprobado	Fecha	Aprobado	Fecha

Cliente:



Terminal de Contenedores Quetzal

Contratista:



Consultor:

Bridge Technologies




Geotechnical Consultants

Título del proyecto:

TERMINAL DE CONTENEDORES FASE 1
PUERTO QUETZAL
GUATEMALA

Formato: **DIN A3**
Escala: **INDICADAS**

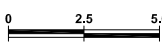

Título del plano:

MUELLE PRINCIPAL
SUPERESTRUCTURA-GEOMETRÍA
SECCIÓN TRANSVERSAL GENERAL LOSA

Código: Q1A2.H0.010.R01

Fecha: ENERO 2015

Página: 10 de 15