



PLÀNOL GENERAL  
ESCALA 1/150

**ÍNDEX PLÀNOLS**


- 1- PLÀNOL GENERAL
- 2- GEOMETRIA (I). PLANTA
- 3- GEOMETRIA (II). ALÇAT LONGITUDINAL I SECCIÓ TIPUS
- 4- REPLANTEIG
- 5- PILES P1 I P2 (I). GEOMETRIA
- 6- PILES P1 I P2 (II). ARMADURES (I)
- 7- PILES P1 I P2 (III). ARMADURES (II)
- 8- ESTRUCTURA METÀL·LICA (I). VISTES
- 9- ESTRUCTURA METÀL·LICA (II). DETALLS (I)
- 10- ESTRUCTURA METÀL·LICA (III). DETALLS (II)
- 11- ESTRUCTURA METÀL·LICA (IV). DETALLS (III)
- 12- ESTRUCTURA METÀL·LICA (V). CONTRAFLETXA D'EXECUCIÓ
- 13- PROCEDIMENT CONSTRUCTIU
- 14- ESCALES (I). GEOMETRIA
- 15- ESCALES (II). BARANA
- 16- ESCALES (III). ARMADURES
- 17- ESCALES (IV). DETALLS ARMADURES

**CONTROL DE QUALITAT**

MATERIAL	DEFINICIÓ	NIVELL DE CONTROL	RECUBRIMENT ARMADURES (mm.)
FORMIGÓ	NETEJA I ANIVELLACIÓ	HM-20	NO ESTRUCTURAL
FORMIGÓ	PILES P1 I P2	HA-35/B/20/IIa	ESTADÍSTIC 35
FORMIGÓ	ESCALES, PILES (P3,P4,P5) I SABATES	HA-30/B/20/IIa	ESTADÍSTIC 35
ACER	ARMADURA PASIVA	B 500 S	NORMAL -
ACER	ACER ESTRUCTURAL EN PERFILS LAMINATS	S 355 J2G3	SEGONS EAE -
ACER	ACER ESTRUCTURAL EN XAPES	S 355 J2G3	SEGONS EAE -
EXECUCIÓ	TOTS ELS ELEMENTS INDICATS	INTENS	-

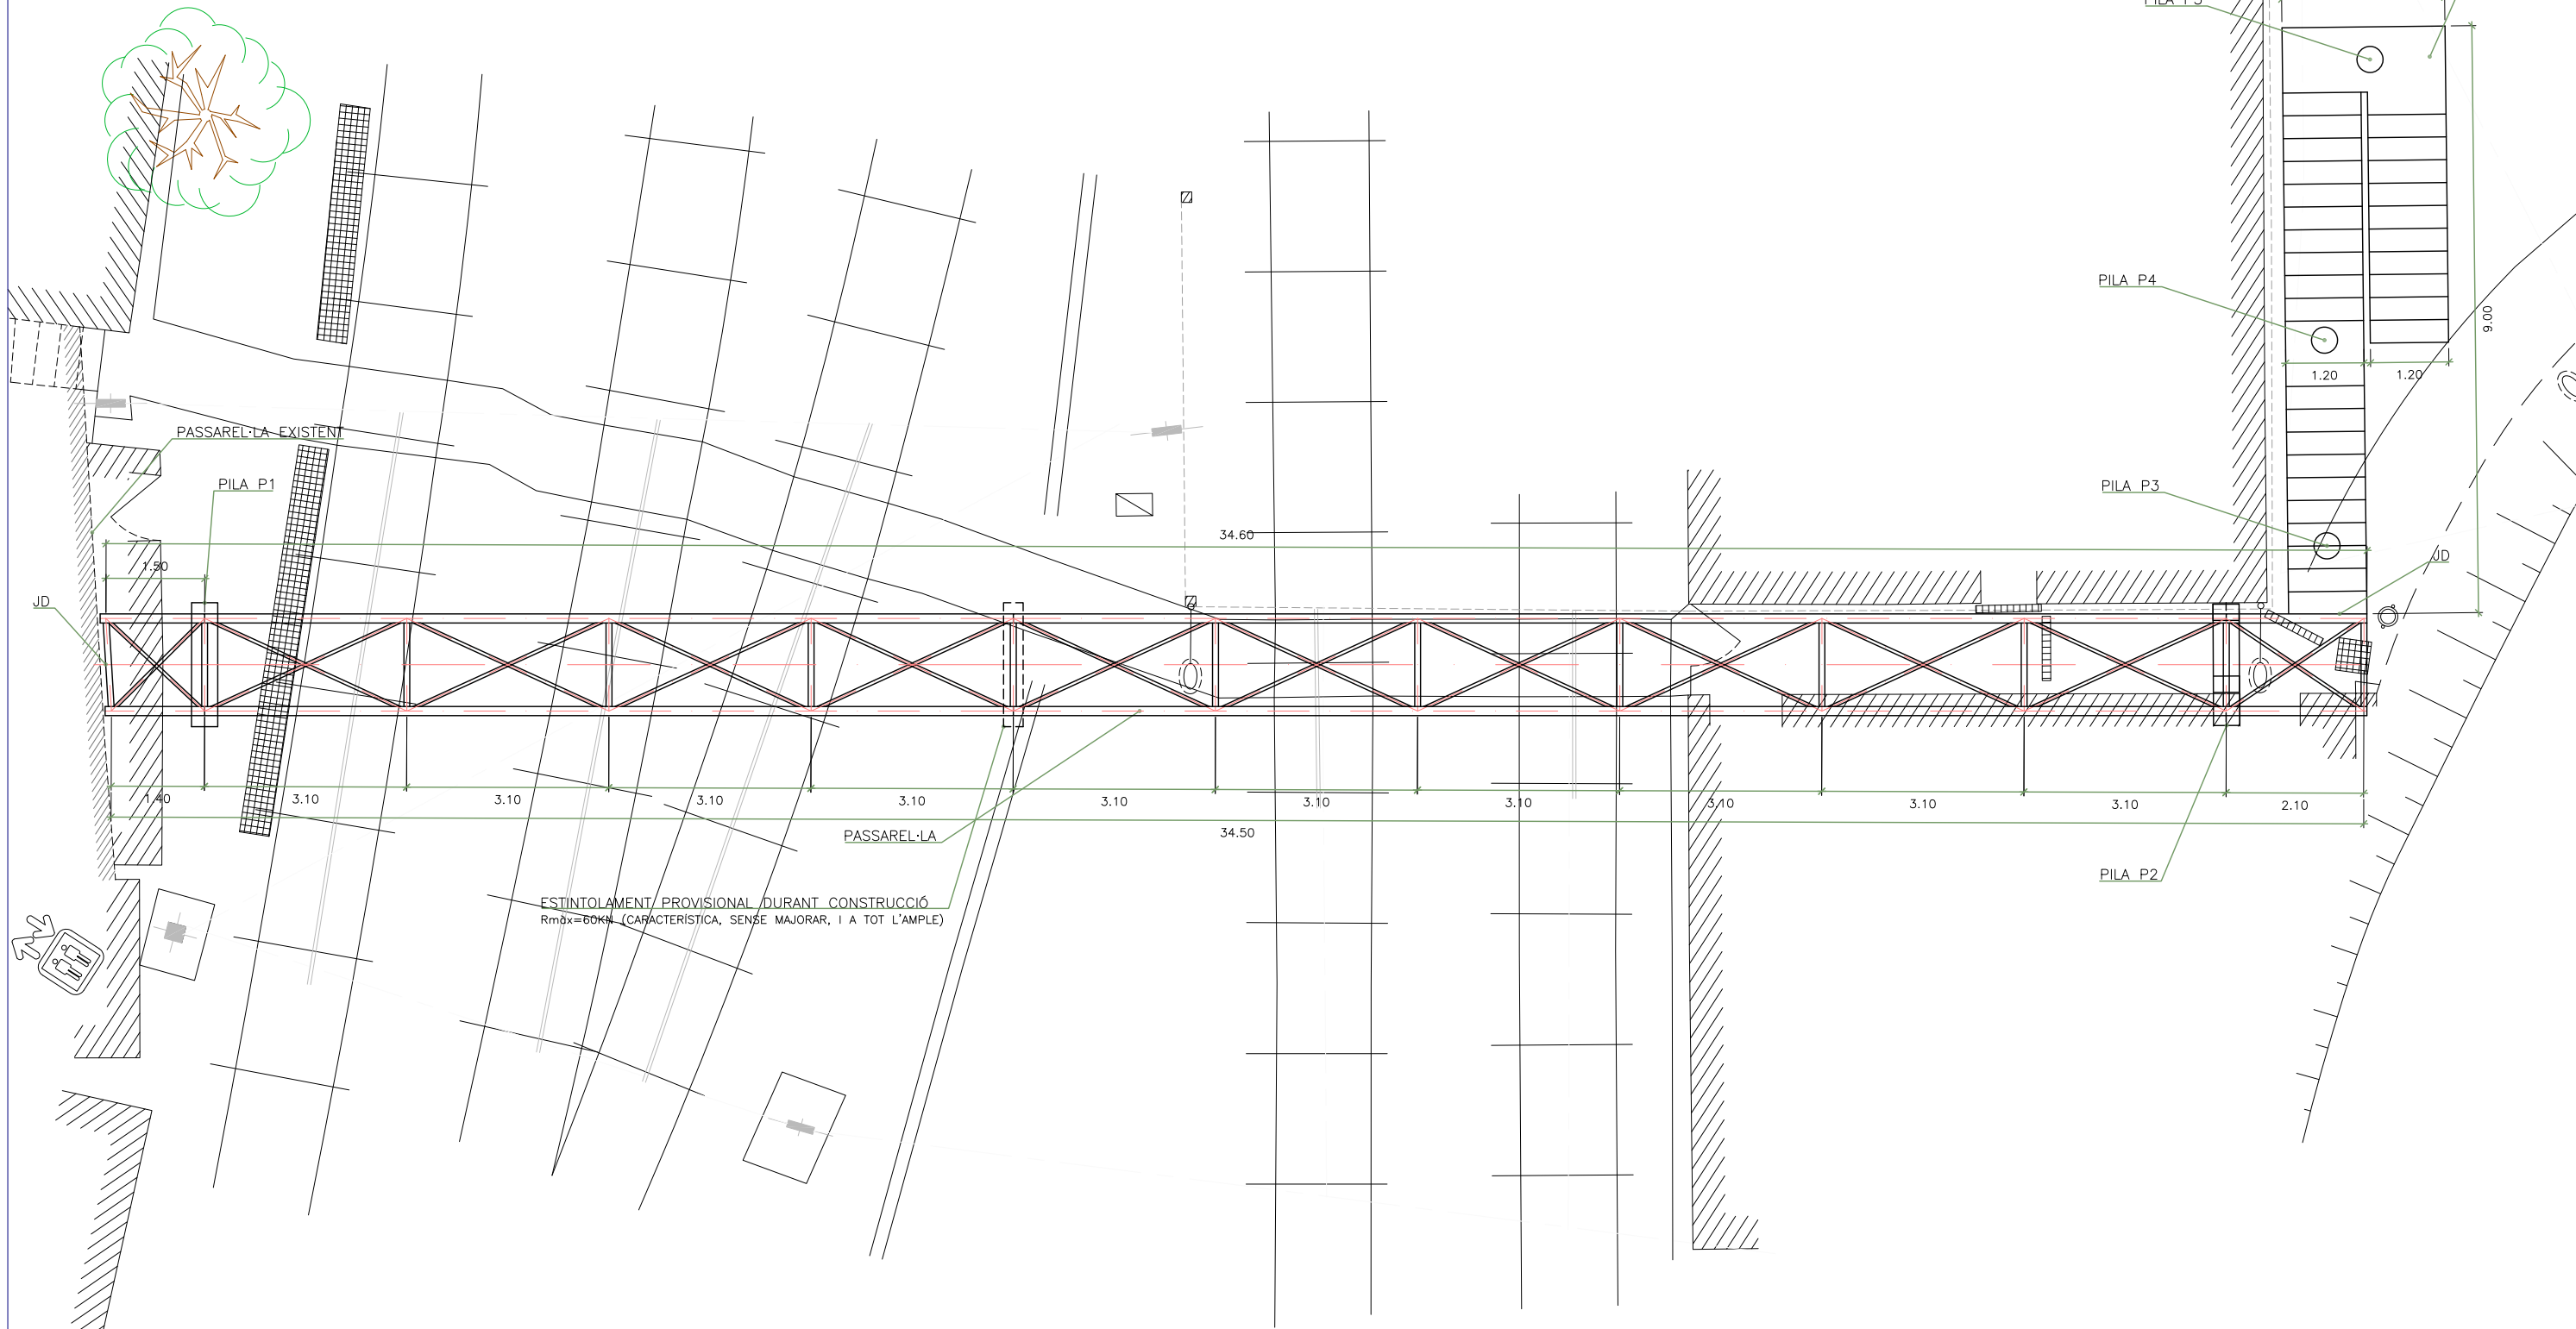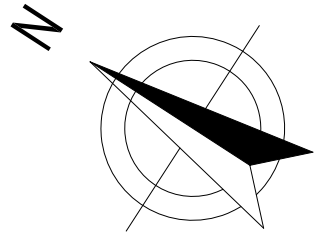

GEOMETRIA (I). PLANTA  
ESCALA 1/100

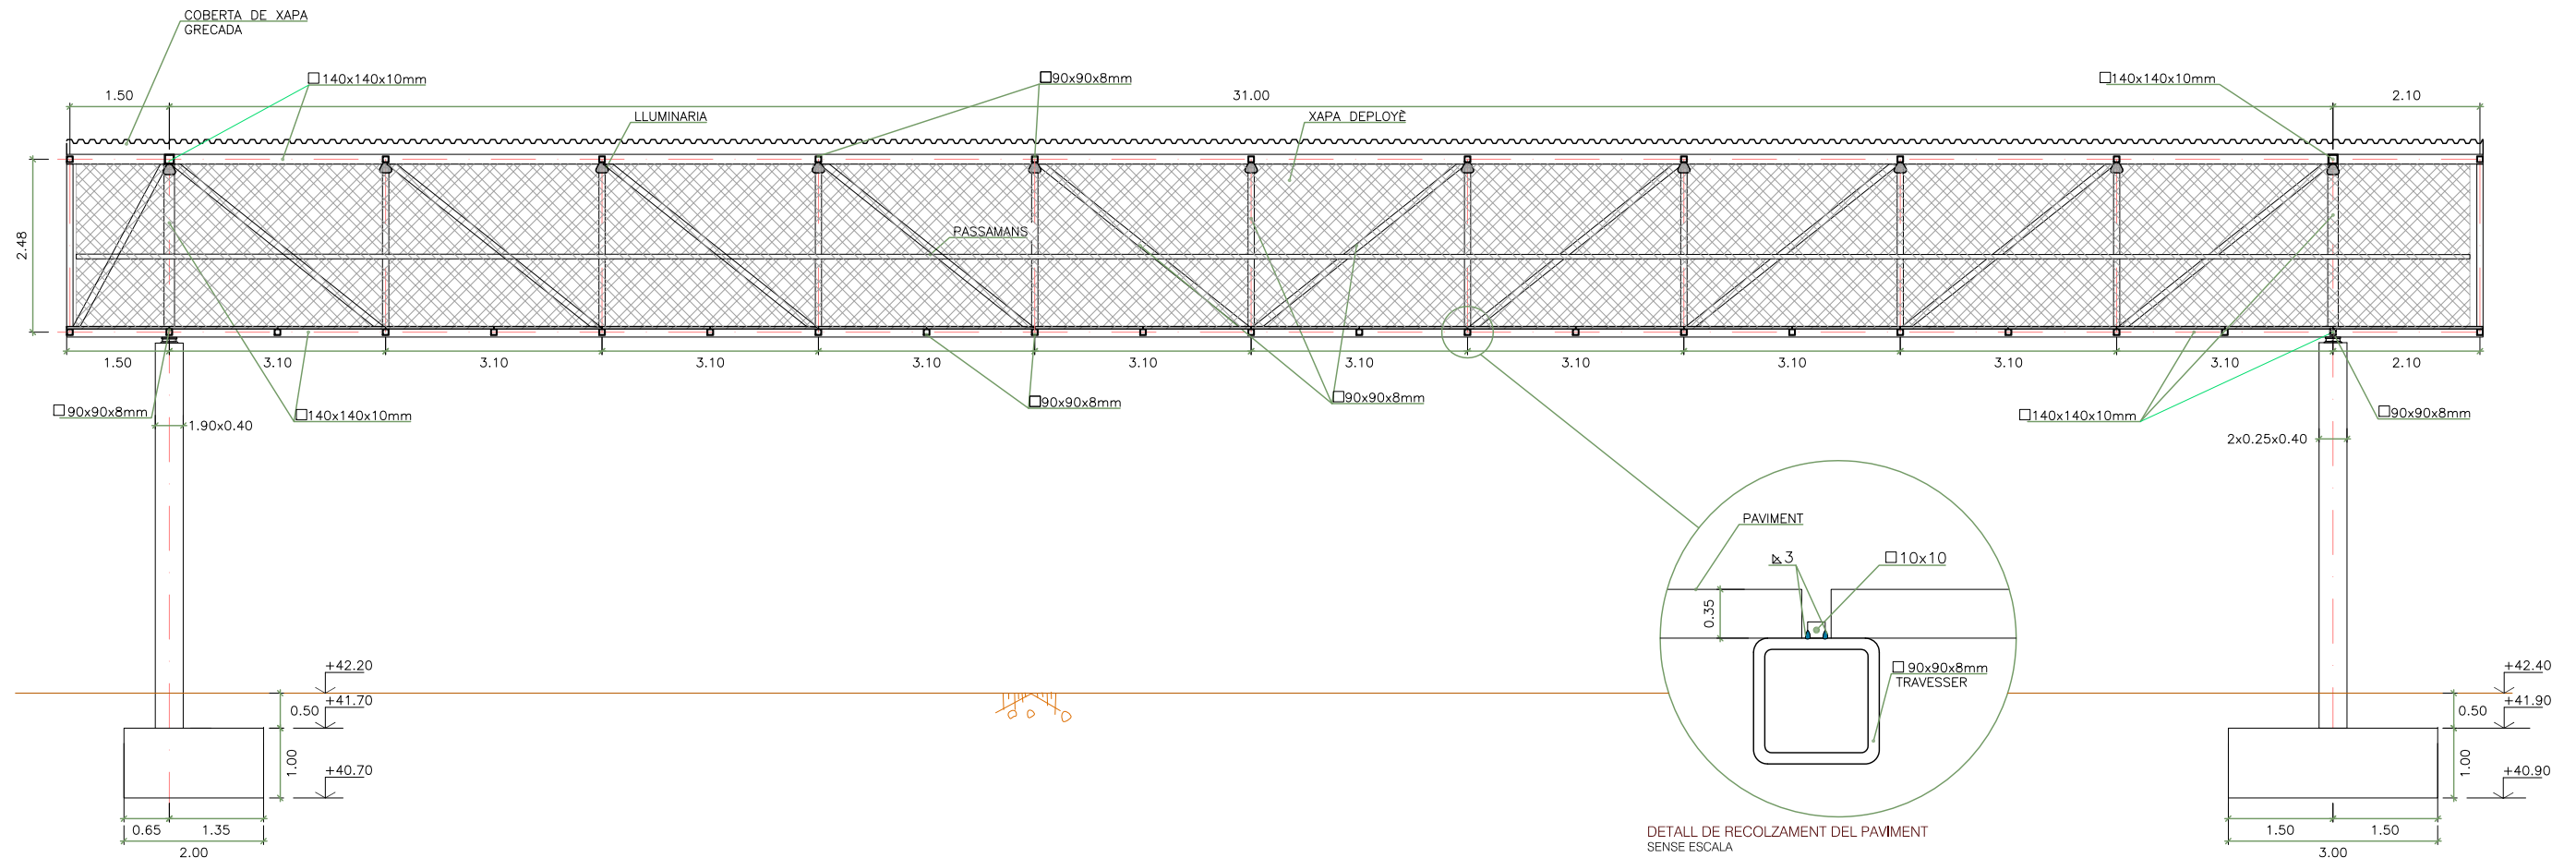


GEOMETRIA (II). ALÇAT LONGITUDINAL  
ESCALA 1/100

DETALL DE RECOLZAMENT DEL PAVIMENT  
SENSE ESCALA

NOTA 5:

ES DISPOSEN PERFILS 10x10 SOBRE ELS TRAVESSERS PER EVITAR EL LLISCAMENT LONGITUDINAL DEL PAVIMENT

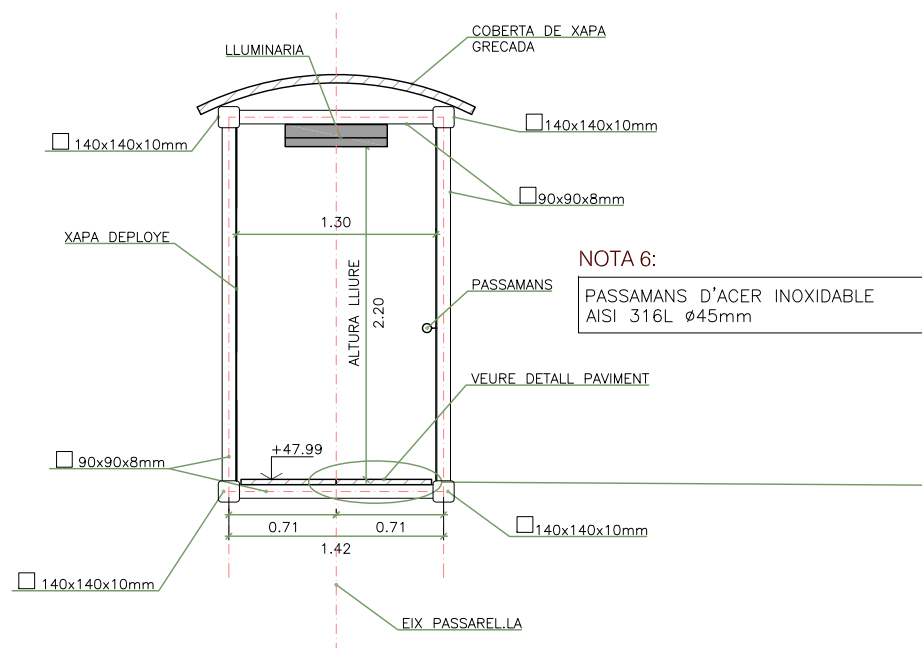


GEOMETRIA (II). SECCIÓ TIPUS  
ESCALA 1/50

NOTA 6:

PASSAMANS D'ACER INOXIDABLE AISI 316L Ø45mm

NOTA 4:

XAPES DE PAVIMENT MODEL 03 DE PcP O SIMILAR: 7 XAPES DE 0.153m I 1 XAPA DE 0.171m

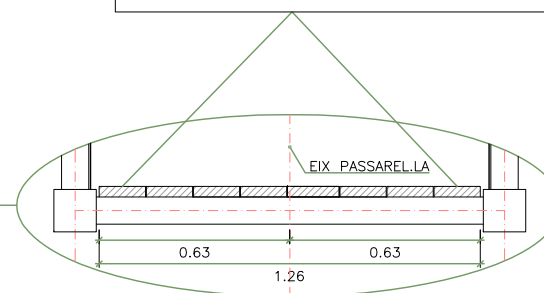

DETALL DEL PAVIMENT  
ESCALA 1/25  
UNITATS EN METRES

NOTA 1:


CARACTERÍSTIQUES PAVIMENT:  
-MODEL 03 DE PcP O SIMILAR  
-PES MÀXIM: 41.7 Kg/m<sup>2</sup>  
-CÀRREGA D'ÚS: 5kN/m<sup>2</sup>

NOTA 2:


COBERTA DE XAPA GRECADA:  
-MODEL PROFILO ALUBEL 28 O SIMILAR  
-GRUIX: 0.8mm  
-RADI: 2m  
-PES MÀXIM: 12 Kg/m<sup>2</sup>

NOTA 3:


ES DISPOSARÀ DE PRESA DE TERRA EN TOTS ELS ELEMENTS METÀL·LICS

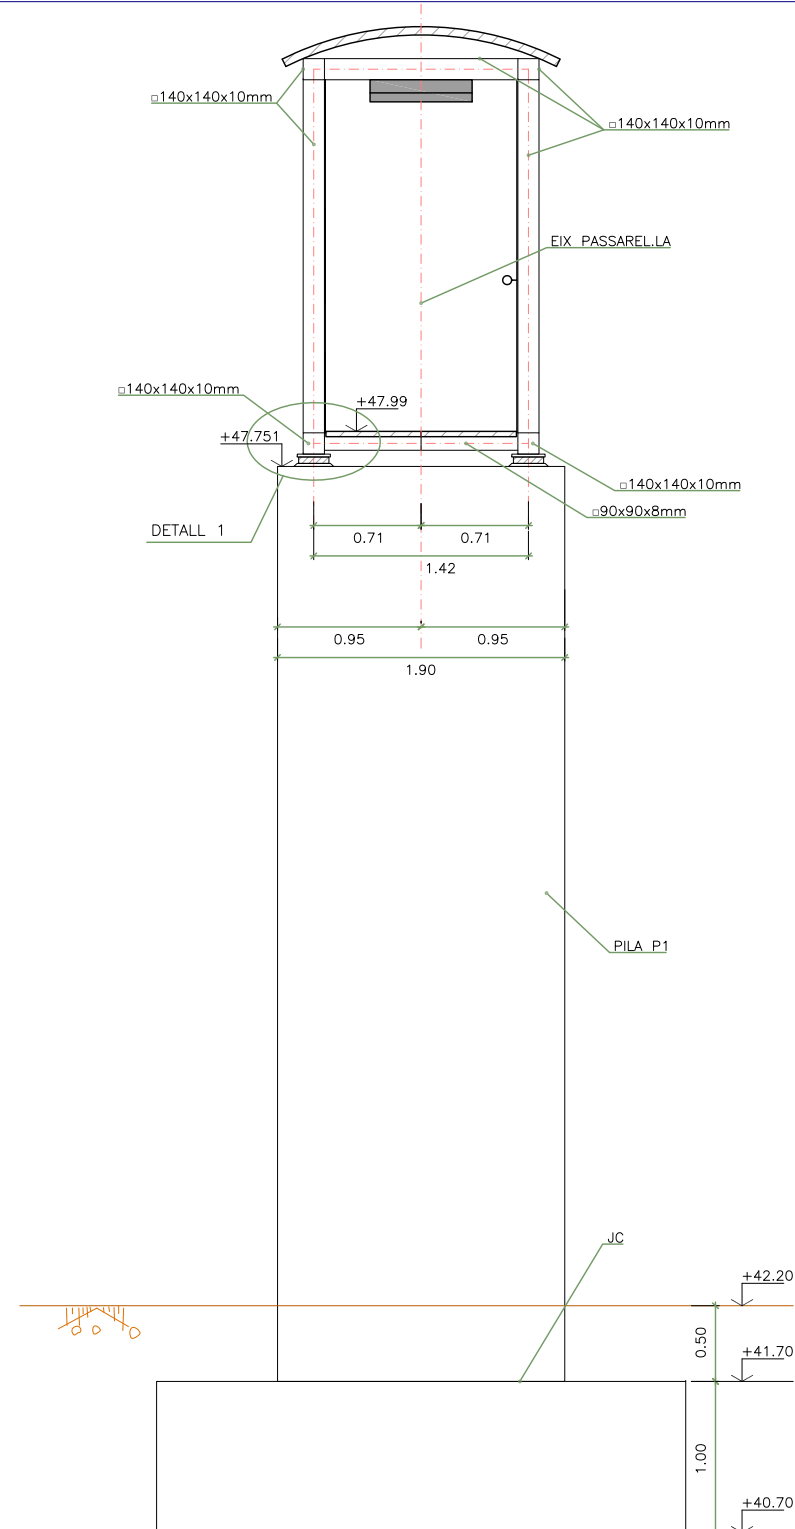


ALÇAT PILA P1  
ESCALA 1/50

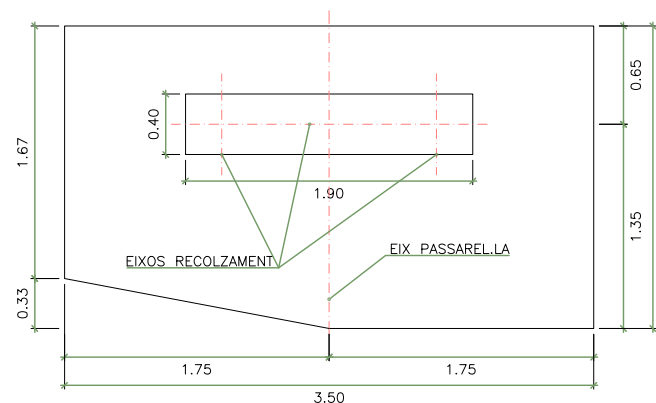




PLANTA PILA P1  
ESCALA 1/50

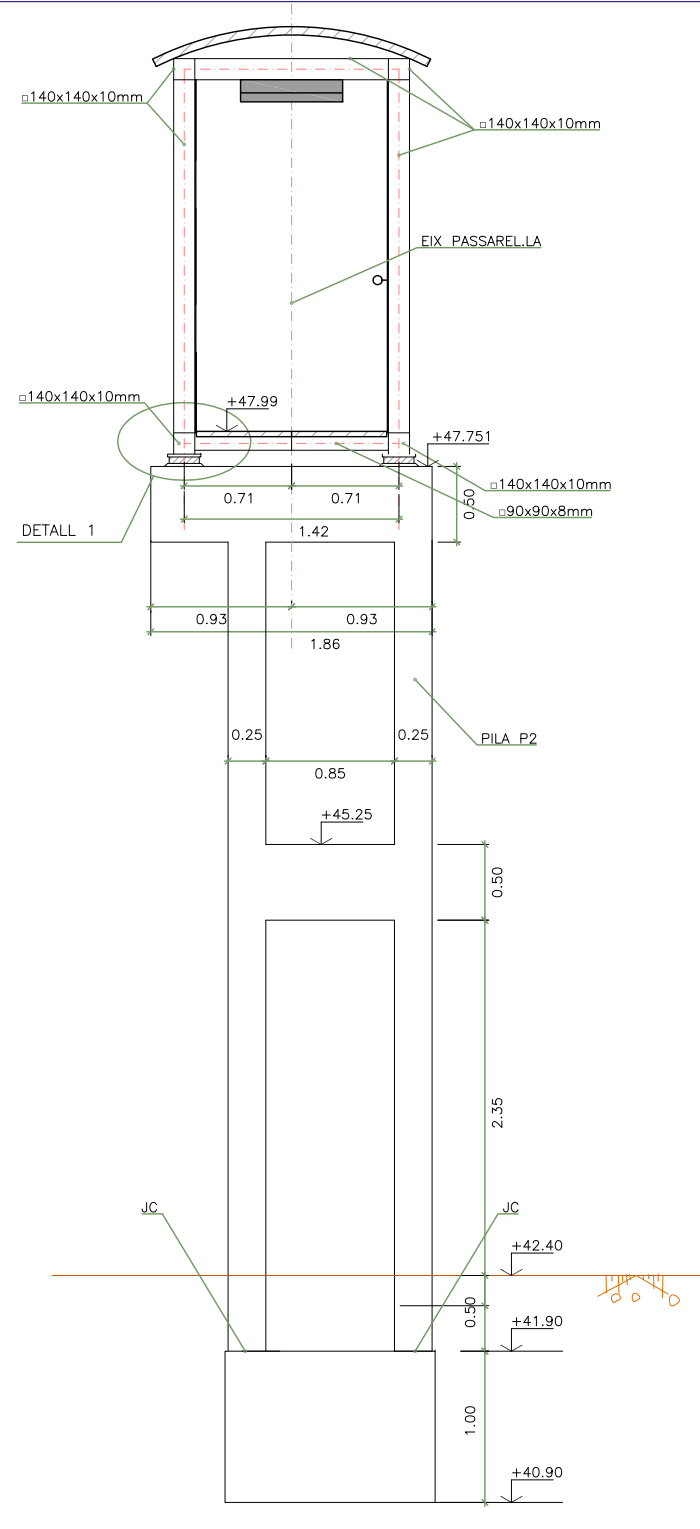


ALÇAT PILA P2  
ESCALA 1/50

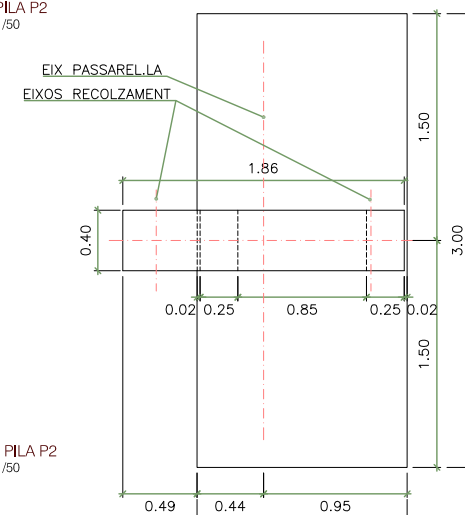

PLANTA PILA P2  
ESCALA 1/50

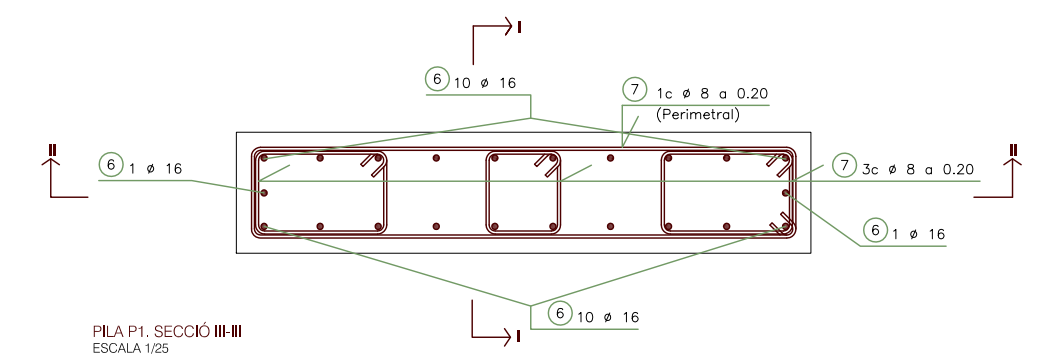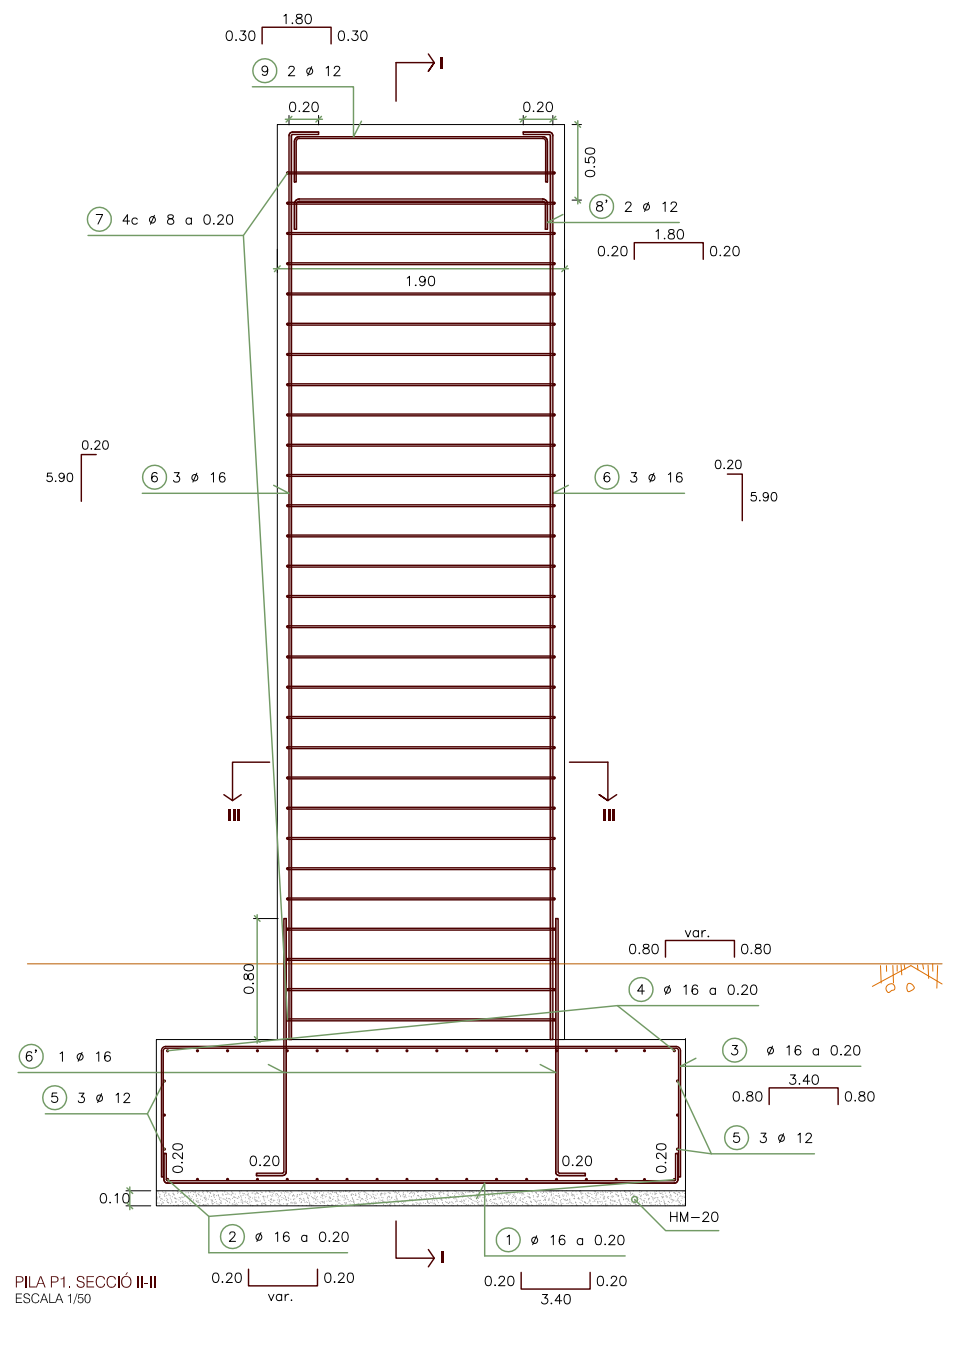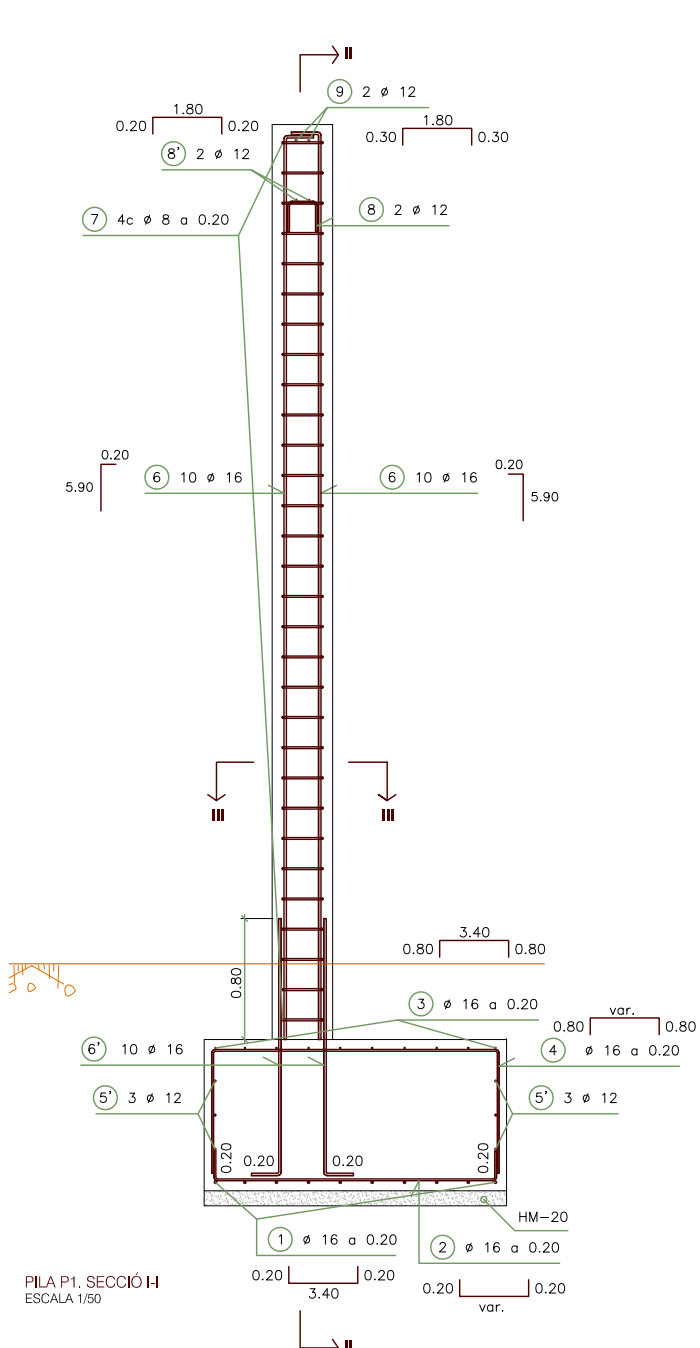

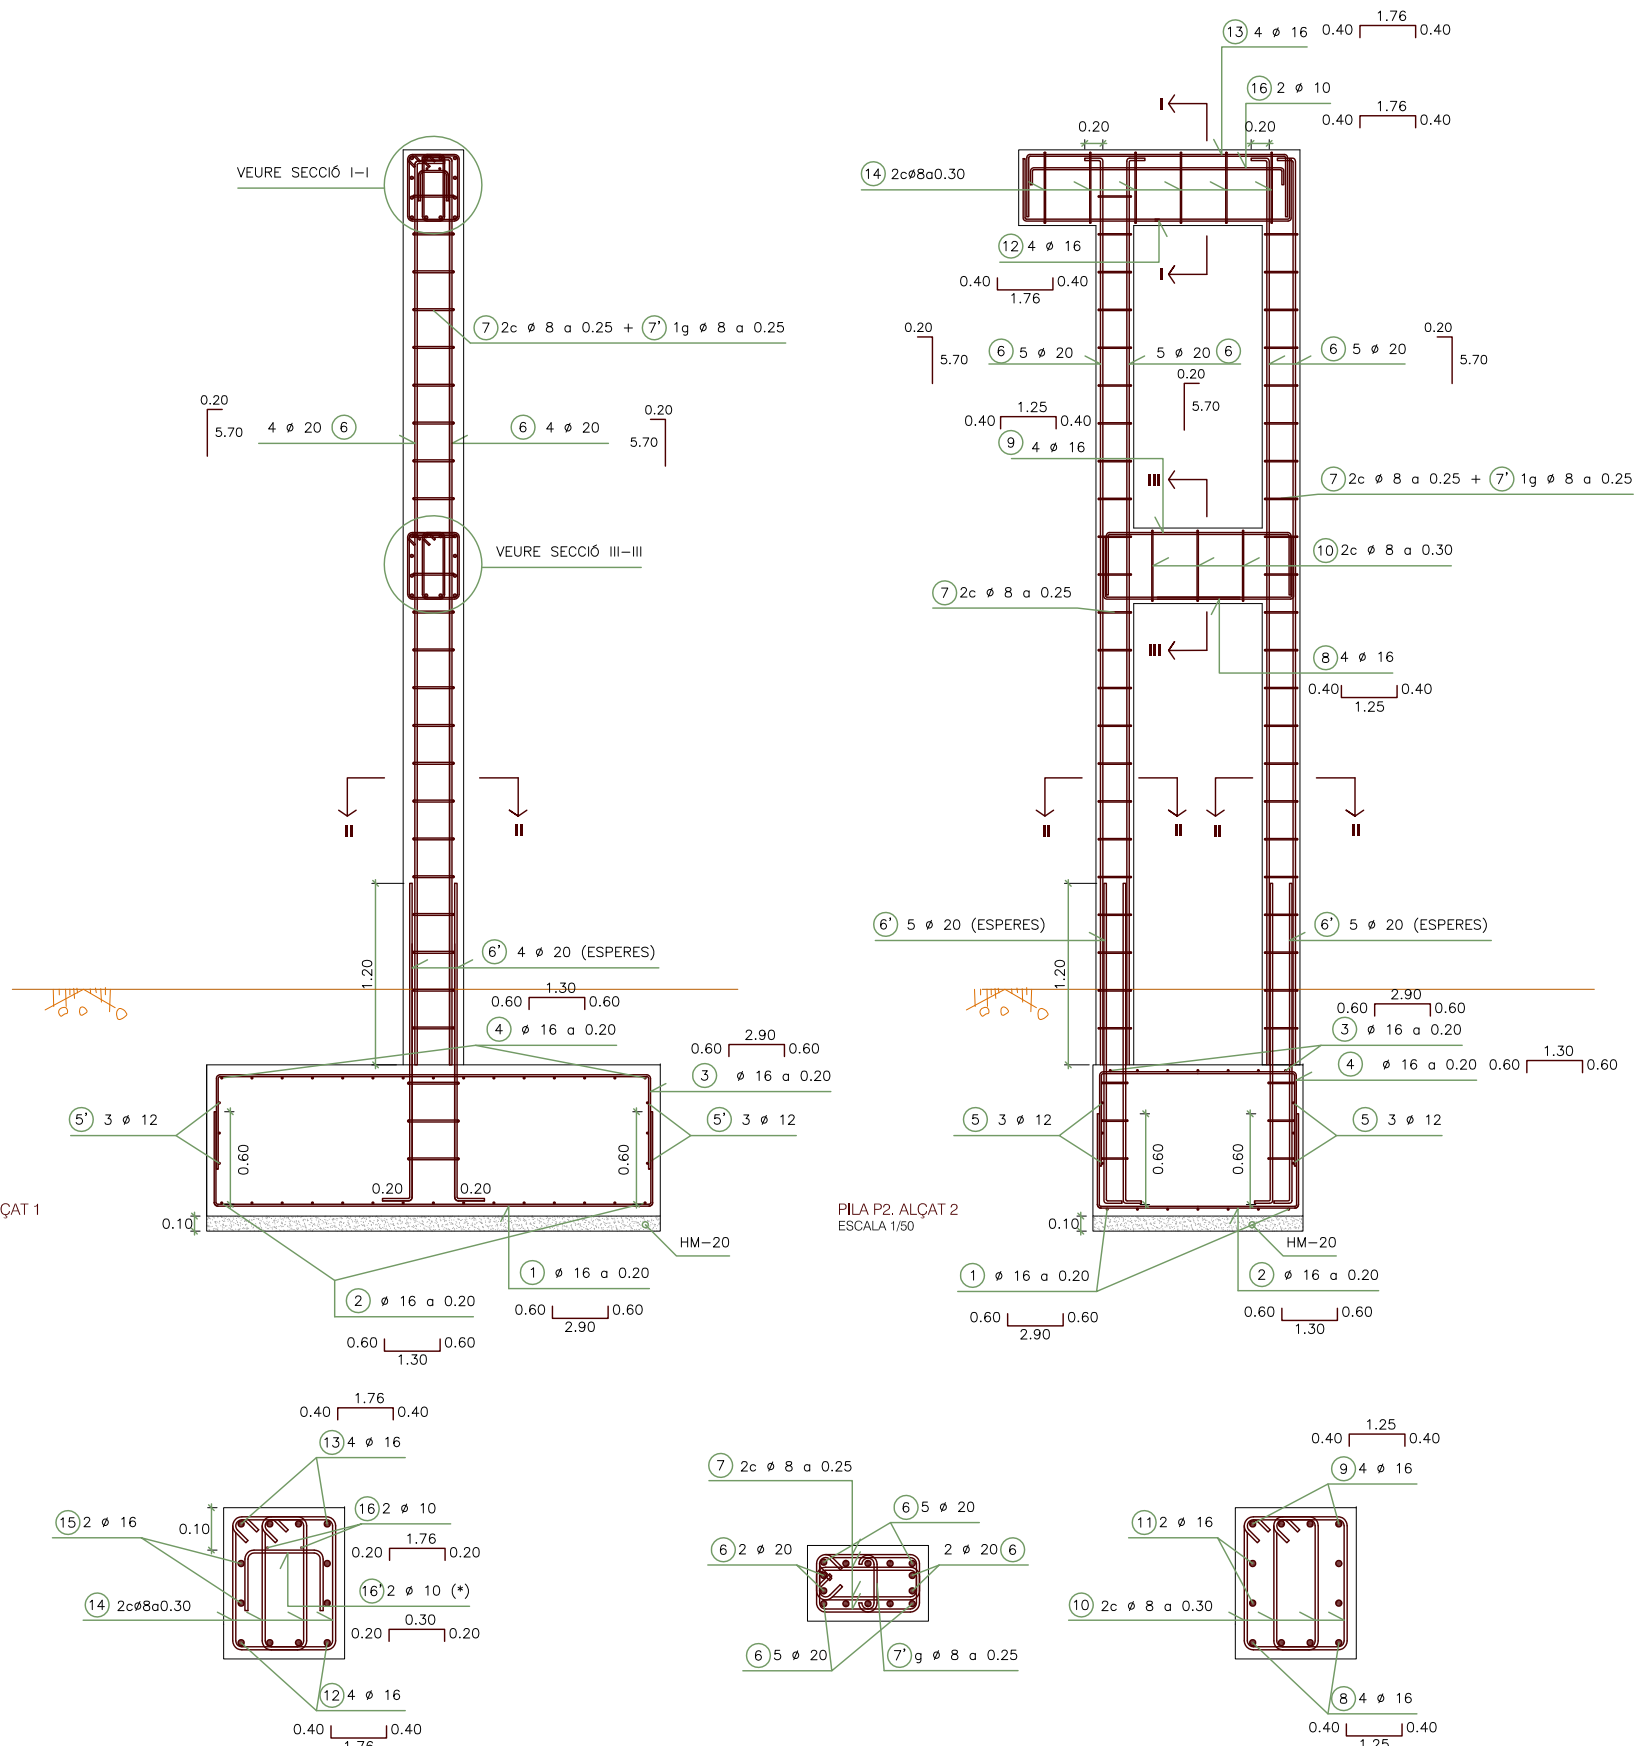

PILA P2. ALÇAT 1  
ESCALA 1/50


PILA P2. ALÇAT 2  
ESCALA 1/50

PILA P2. SECCIÓ I-I  
ESCALA 1/25


PILA P2. SECCIÓ II-II  
ESCALA 1/25

PILA P2. SECCIÓ III-III  
ESCALA 1/25


NOTA (\*)  
SOTA RECOLZAMENTS

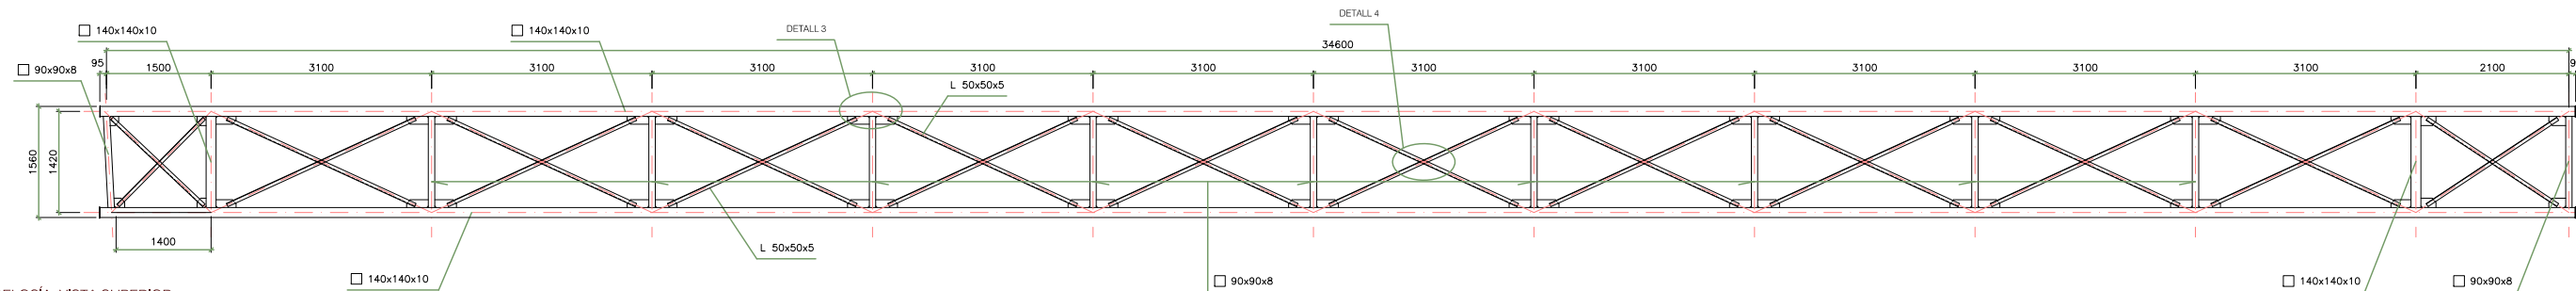


GELOSIA VISTA SUPERIOR  
ESCALA 1/100  
COTES EN MM

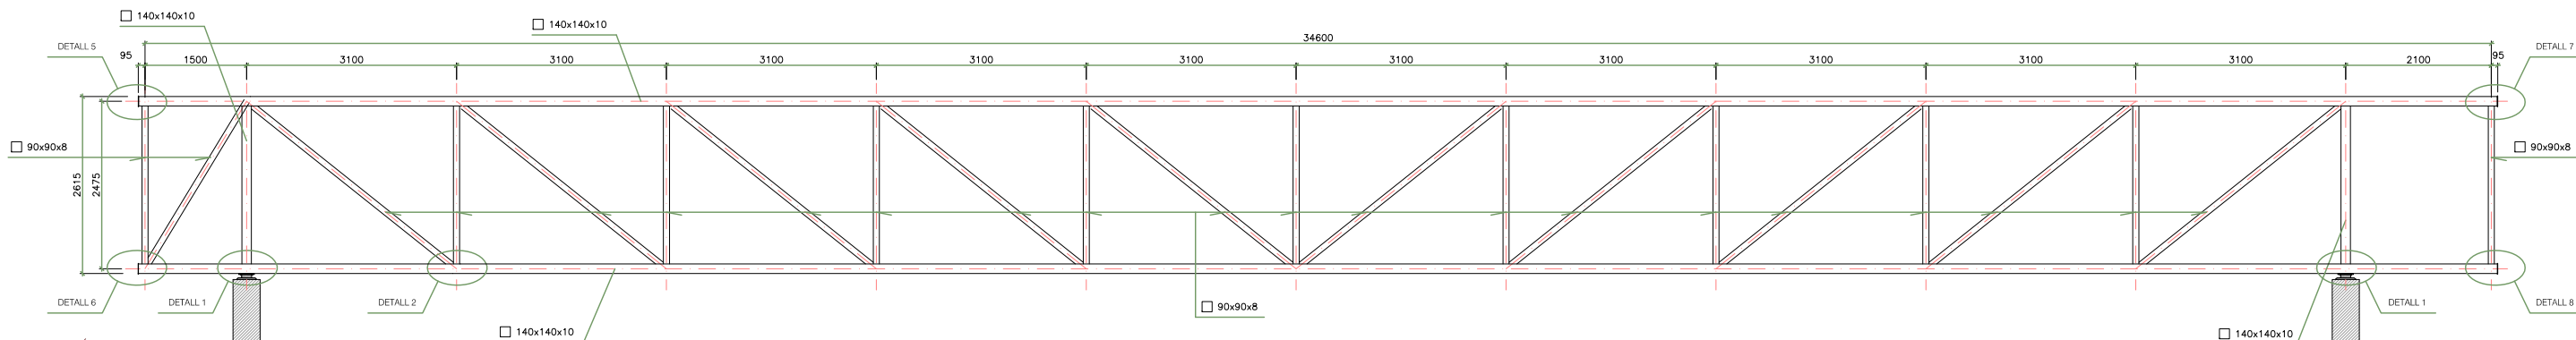

GELOSIA VISTA LATERAL 1  
ESCALA 1/100  
COTES EN MM

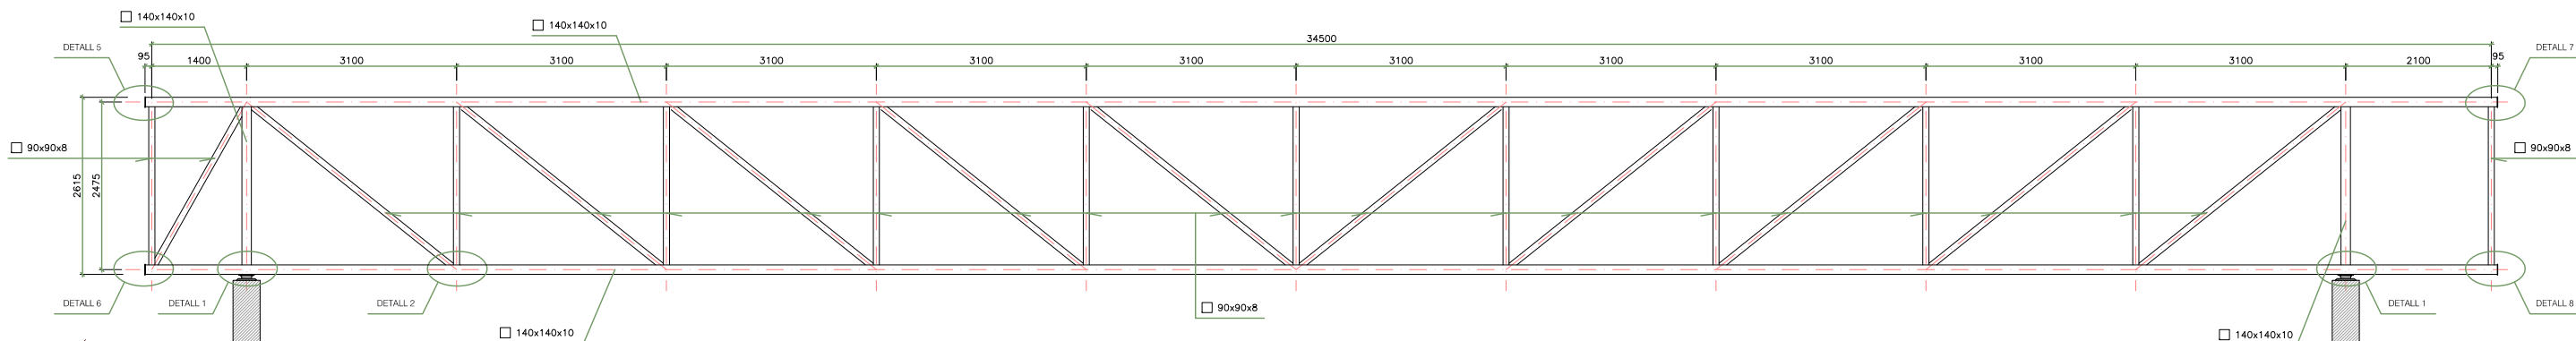

GELOSIA VISTA LATERAL 2  
ESCALA 1/100  
COTES EN MM

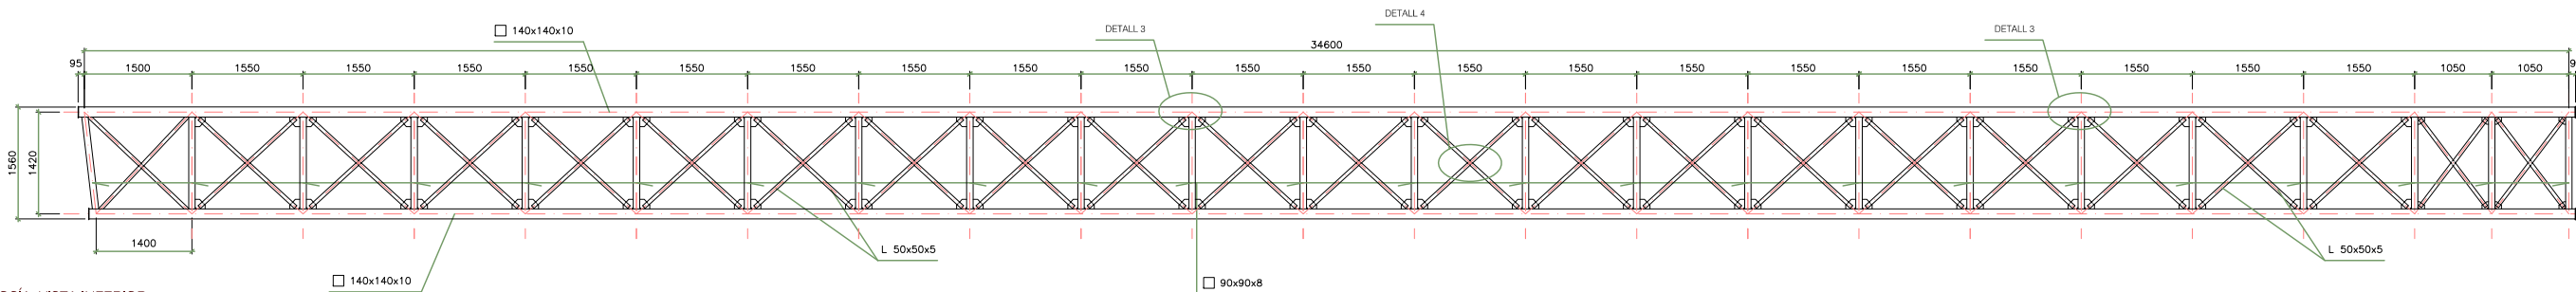


GELOSIA VISTA INFERIOR  
ESCALA 1/100  
COTES EN MM

**NOTA 1:**


ES DISPOSARÀ DE PRESA DE TERRA EN TOTS  
ELS ELEMENTS METÀL·LICS

**NOTA 2:**


DIAGONALS A BASE D'ANGULARS EN PLANS QUE  
NO ES CREUEN

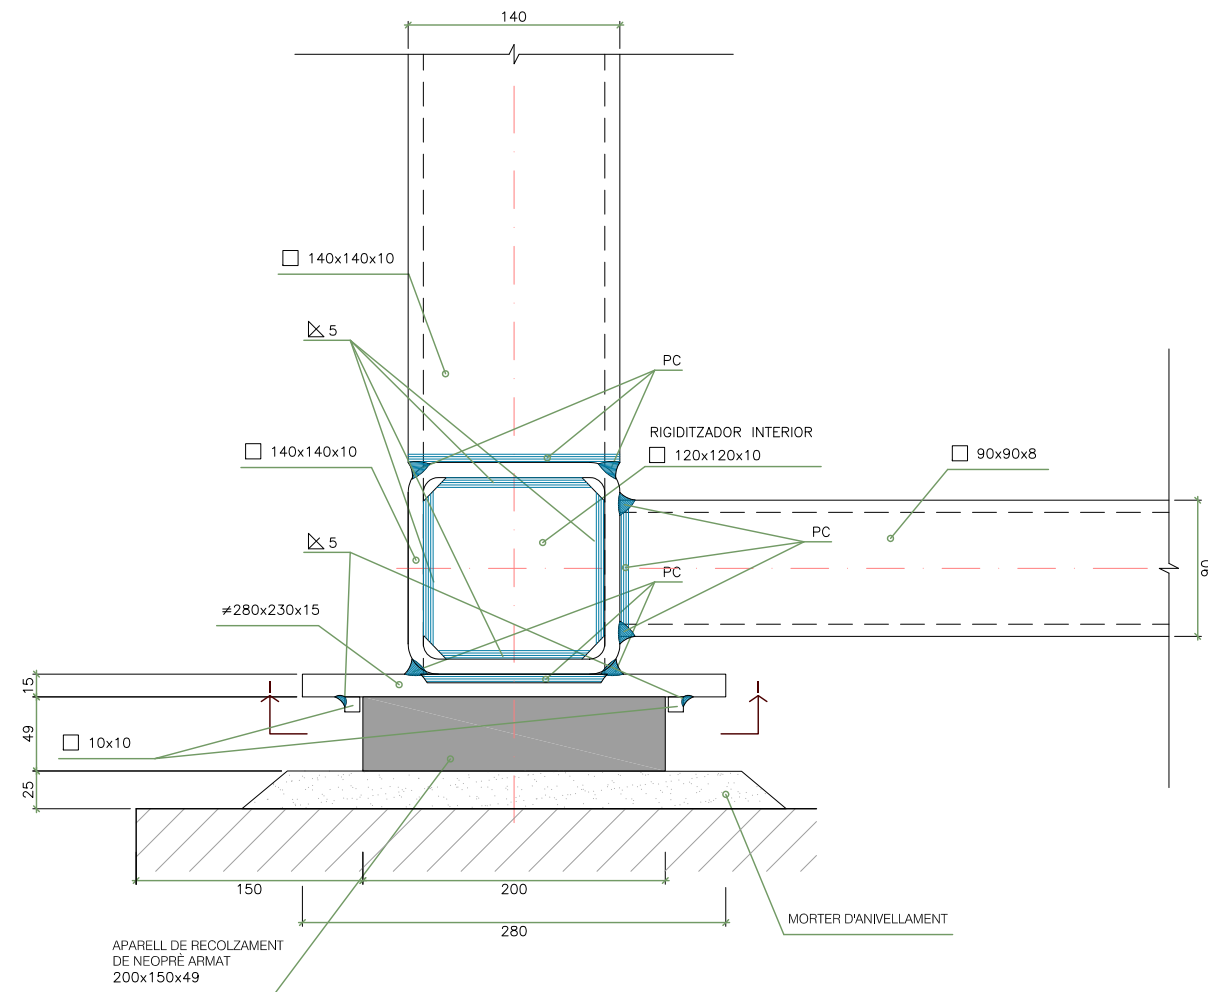


ESTRUCTURA METÀLICA. DETALL 1  
ESCALA 1/5

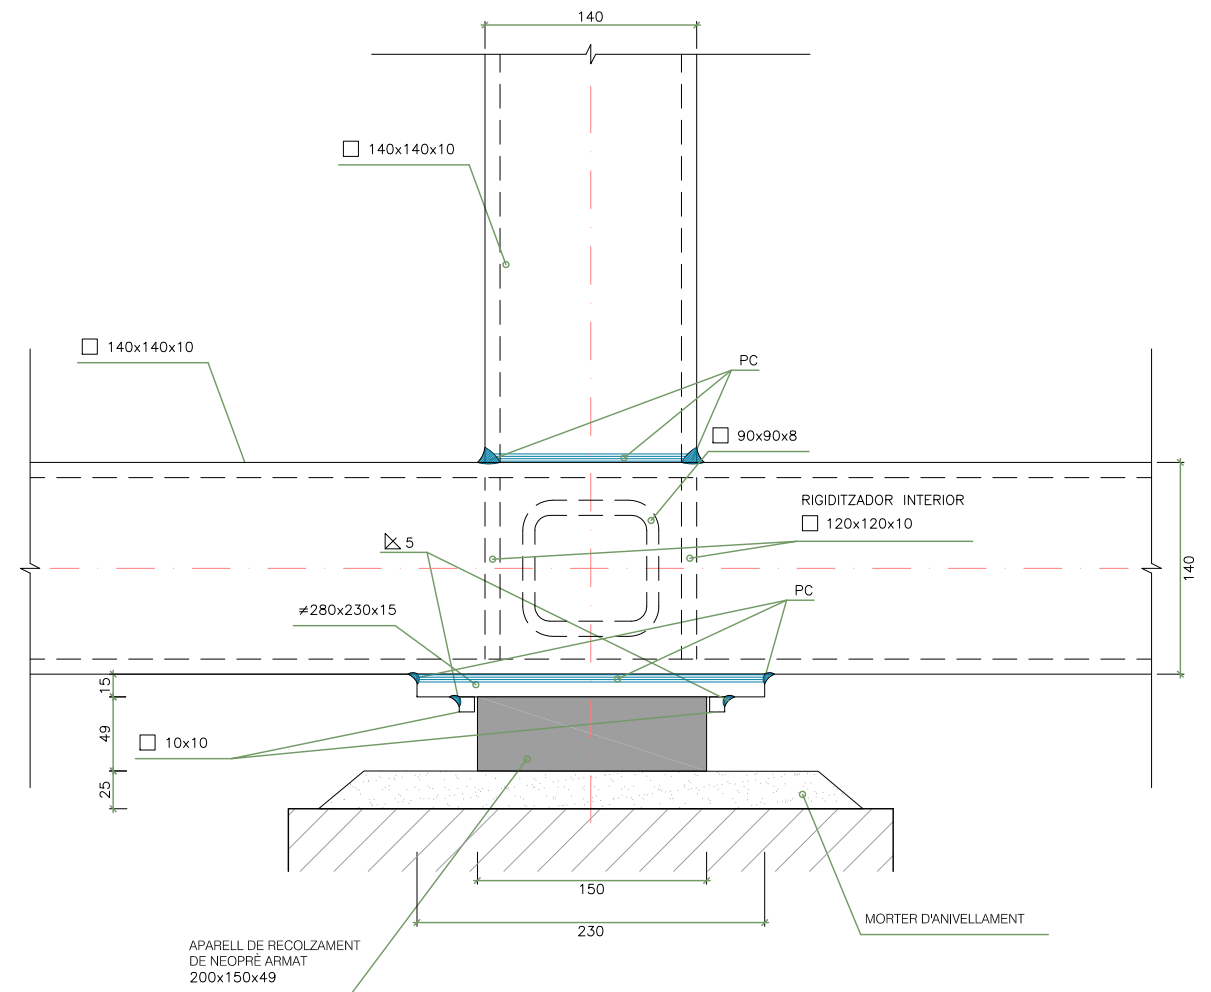

ESTRUCTURA METÀLICA. DETALL 1  
ESCALA 1/5

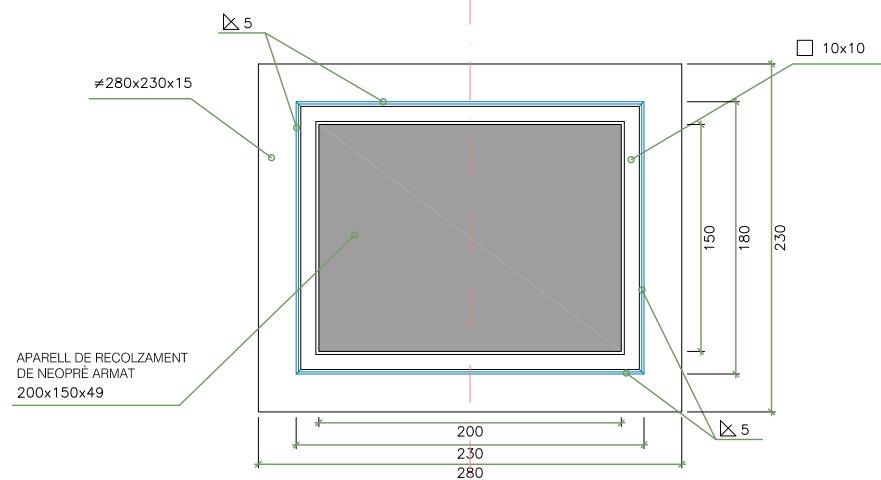

SECCIÓ H  
ESCALA 1/5

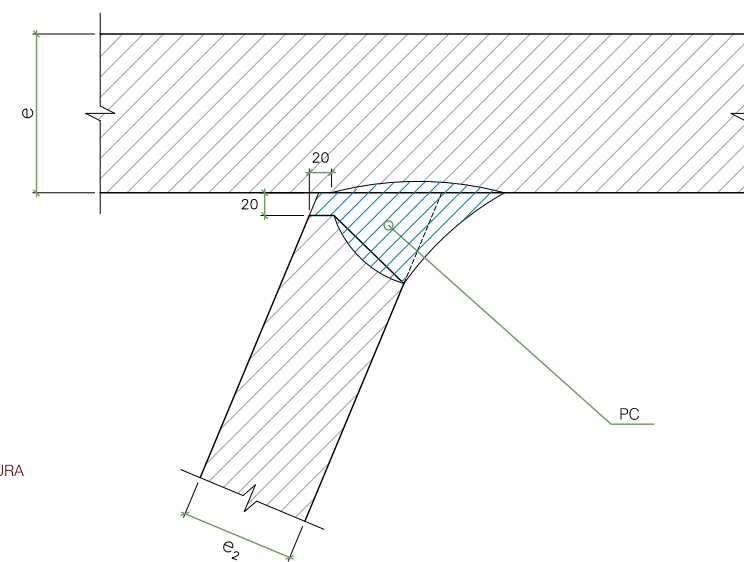

DETALL SOLDADURA  
SENSE ESCALA  
COTES EN MM


**LLEGENDA**

PC: SOLDADURA A PENETRACIÓ  
COMPLETA AMB PREPARACIÓ DE  
VORA


**NOTA 1:**

TOTES LES SOLDADURES SERAN A PENETRACIÓ  
COMPLETA AMB PREPARACIÓ DE VORA, A MENYS  
QUE S'INDIQUI EXPRESAMENT EL CONTRARI



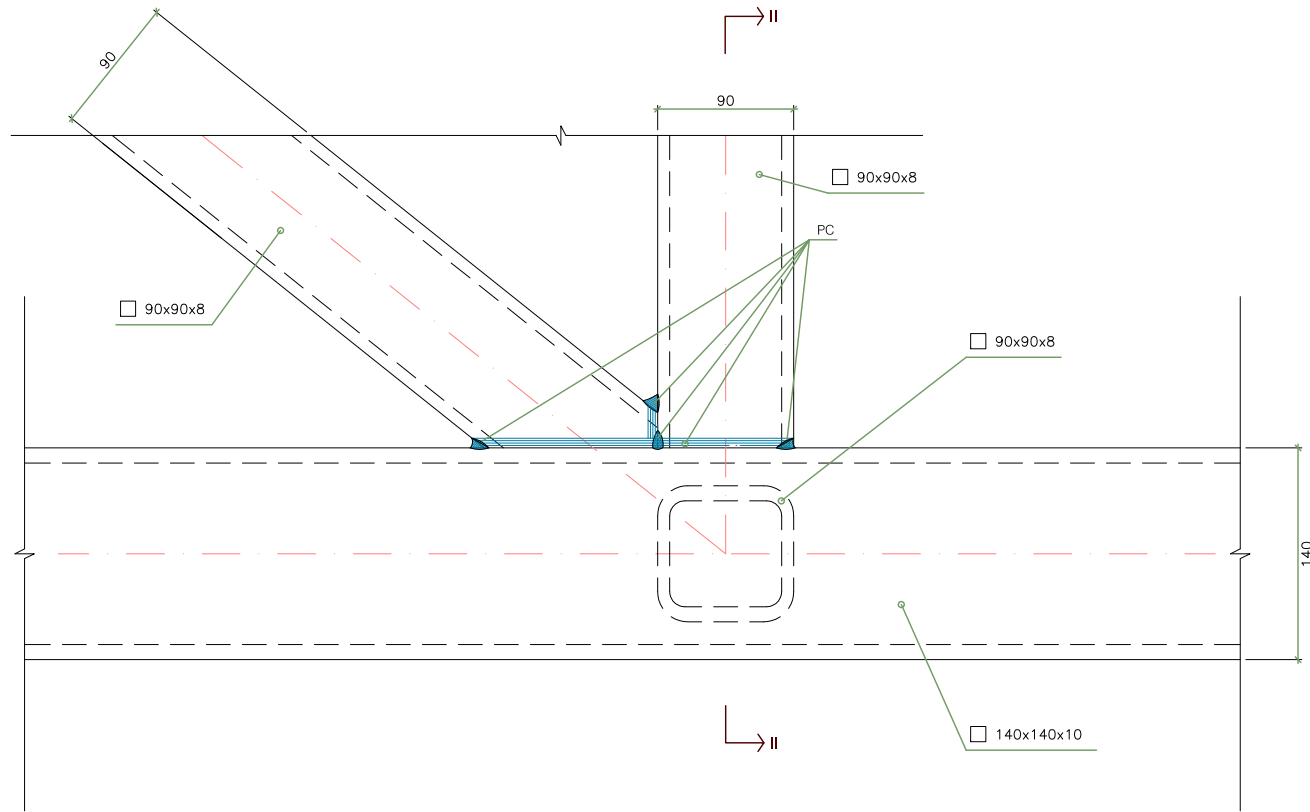

ESTRUCTURA METÀLICA. DETALL 2  
ESCALA 1/5

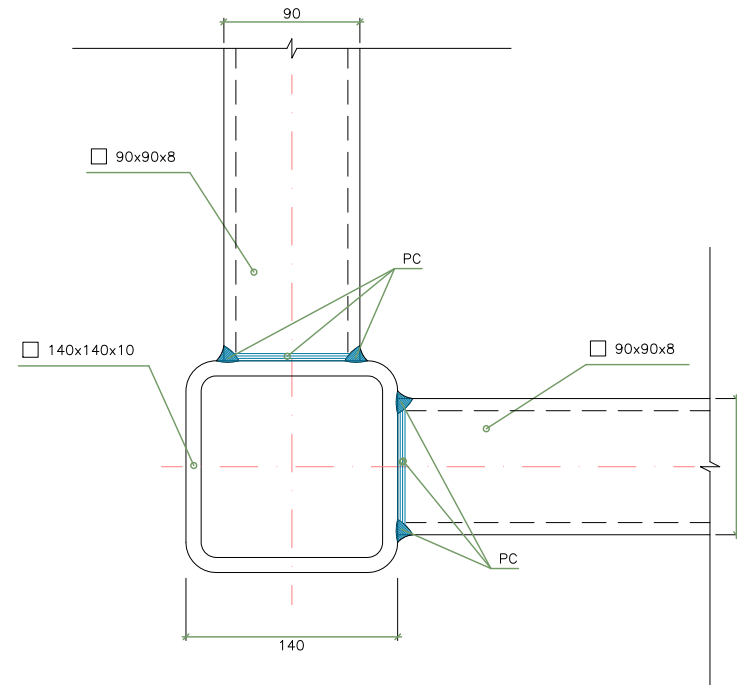


SECCIÓ II-II  
ESCALA 1/5

**LLEGENDA**


PC: SOLDADURA A PENETRACIÓ COMPLETA AMB PREPARACIÓ DE VORA

**NOTA 1:**


TOTES LES SOLDADURES SERAN A PENETRACIÓ COMPLETA AMB PREPARACIÓ DE VORA, A MENYS QUE S'INDIQUI EXPRESAMENT EL CONTRARI

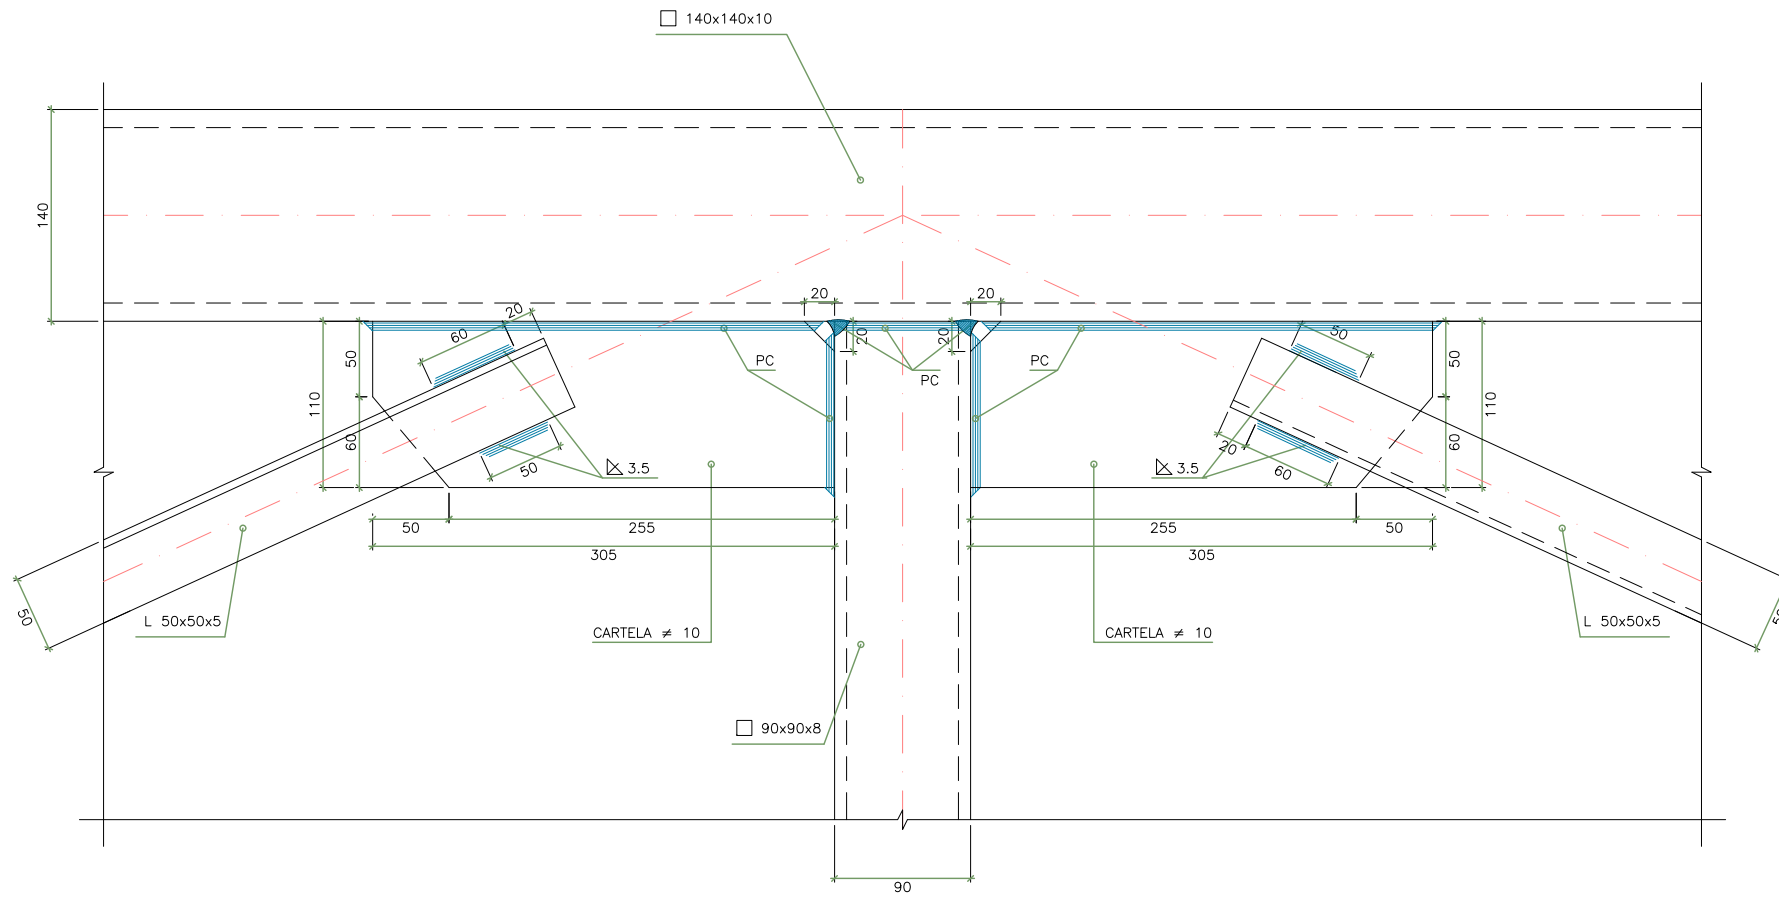


ESTRUCTURA METÀLICA. DETALL 3  
ESCALA 1/5

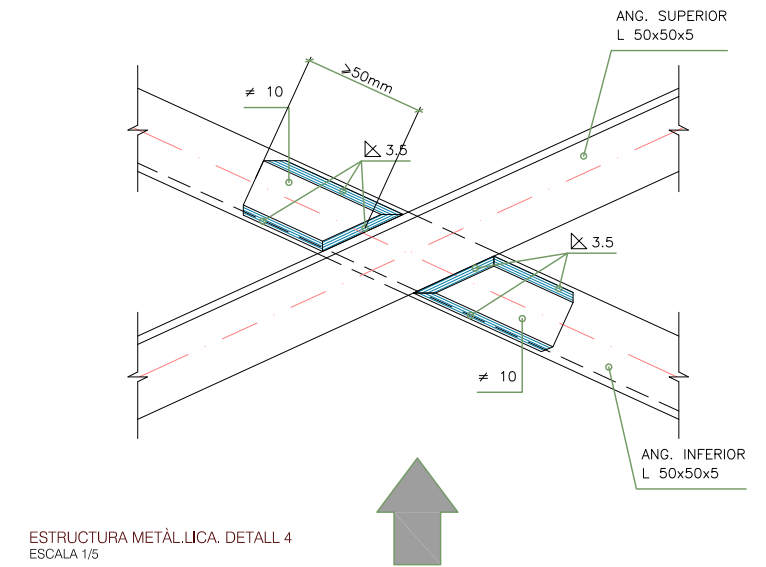


ESTRUCTURA METÀLICA. DETALL 4  
ESCALA 1/5

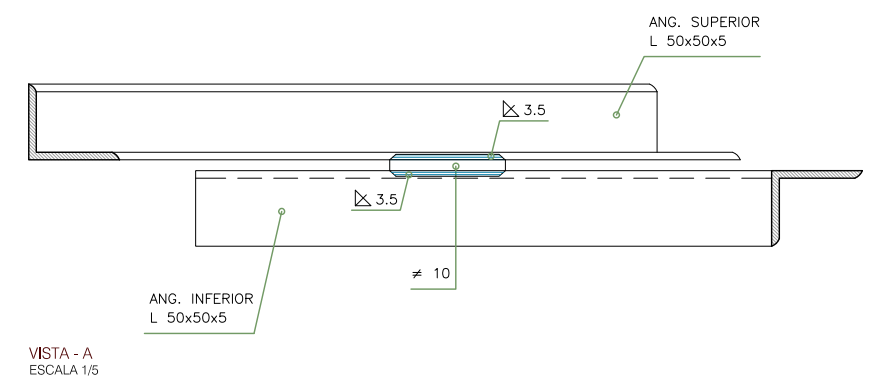


VISTA - A  
ESCALA 1/5

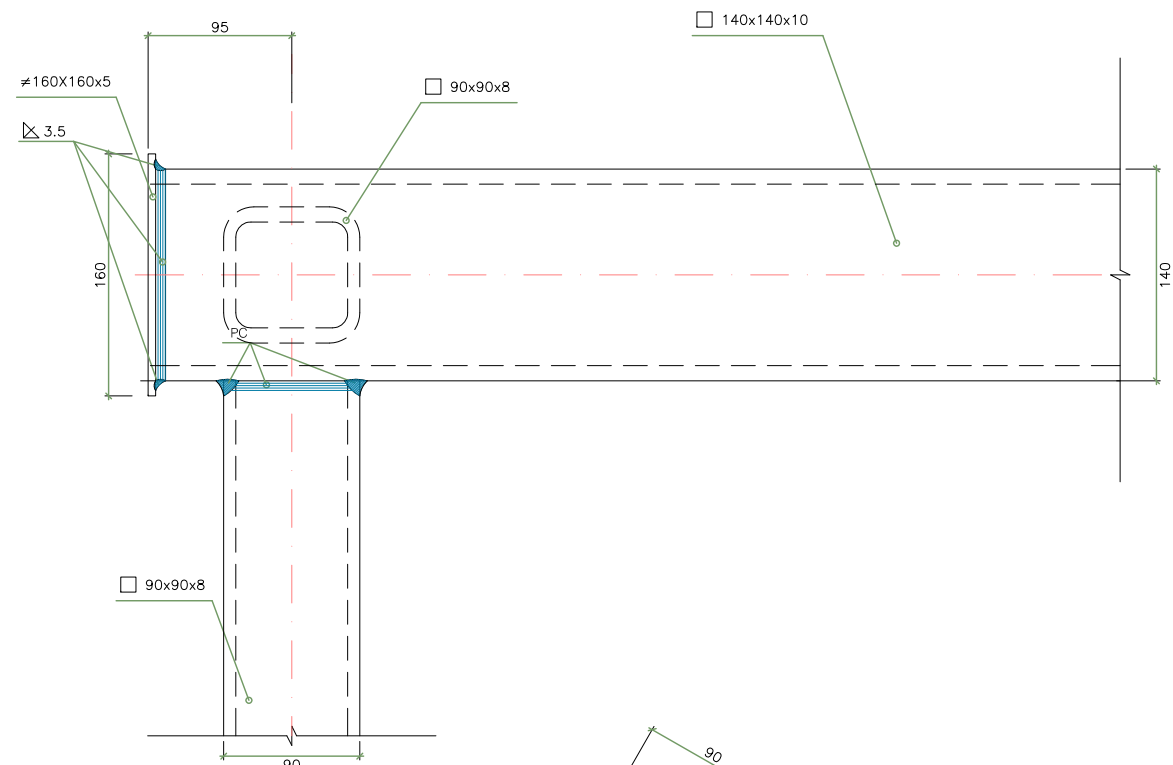


ESTRUCTURA METÀL·LICA. DETALL 5  
ESCALA 1/5

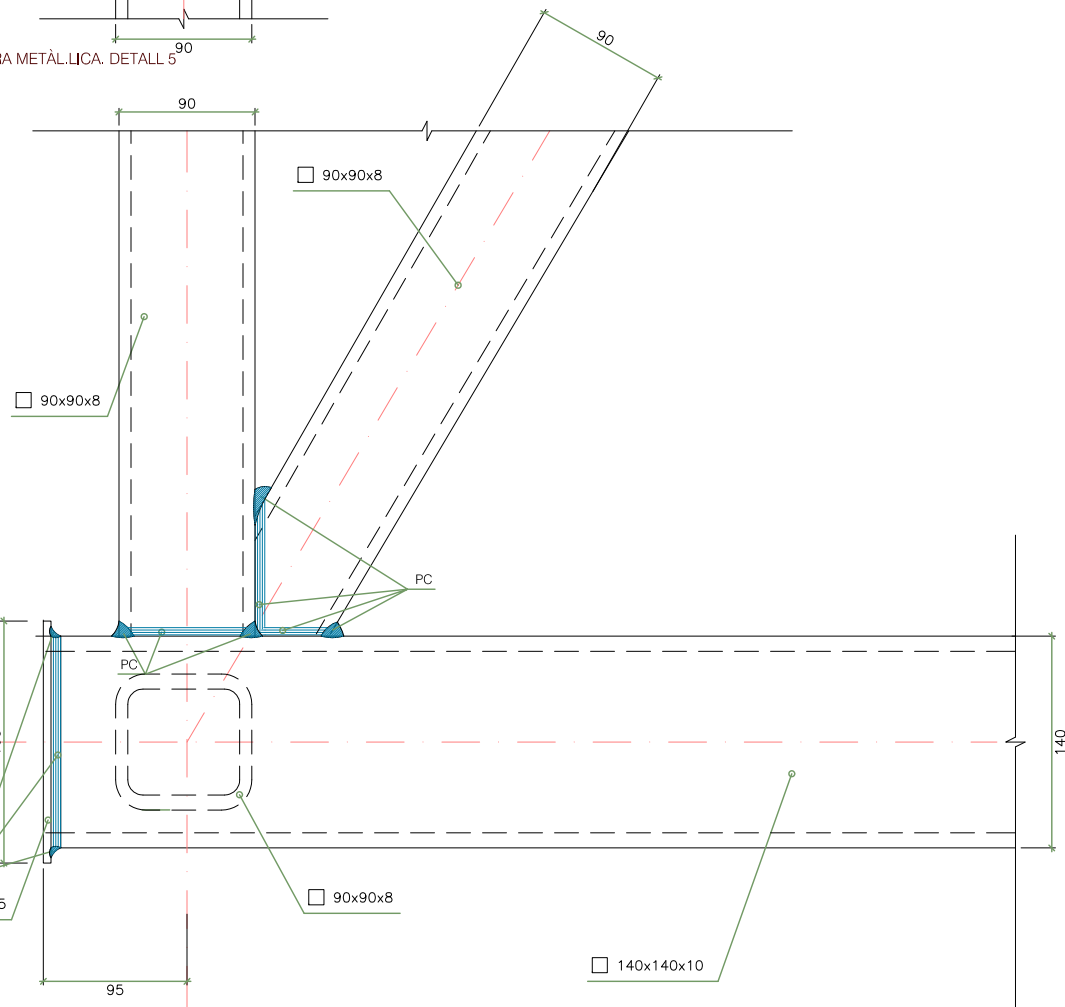

ESTRUCTURA METÀL·LICA. DETALL 6  
ESCALA 1/5

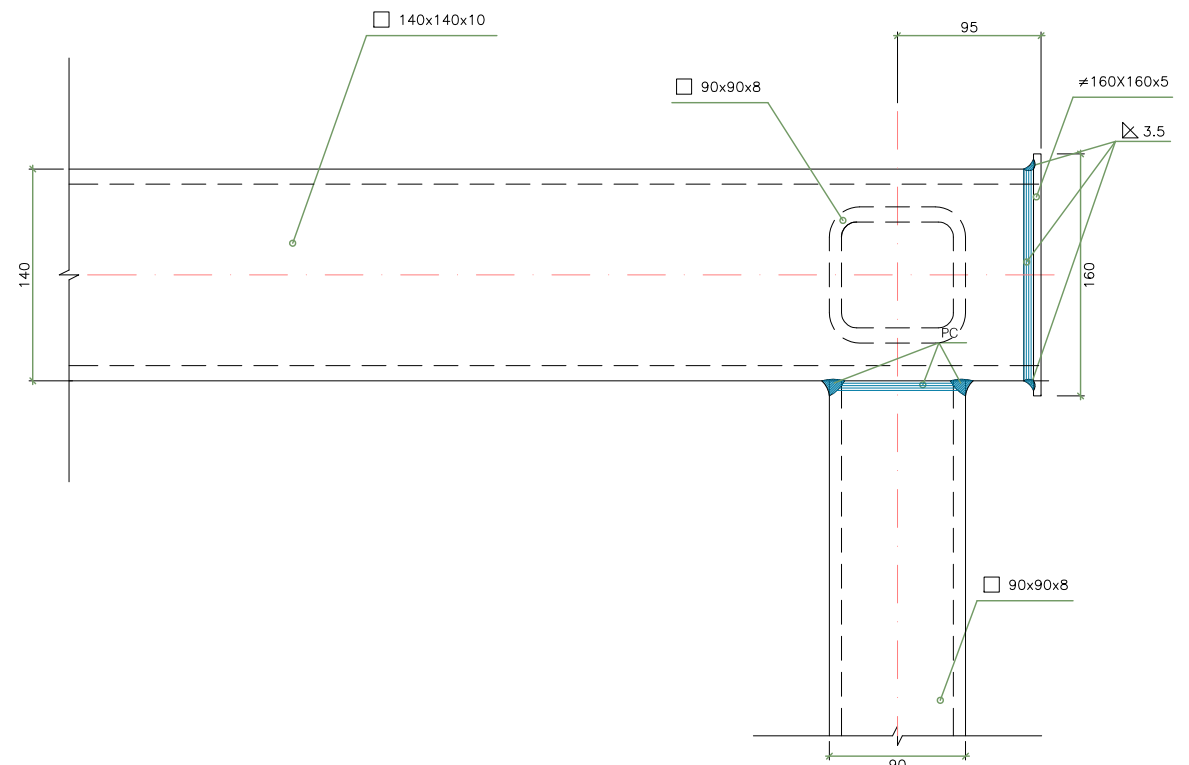

ESTRUCTURA METÀL·LICA. DETALL 7  
ESCALA 1/5

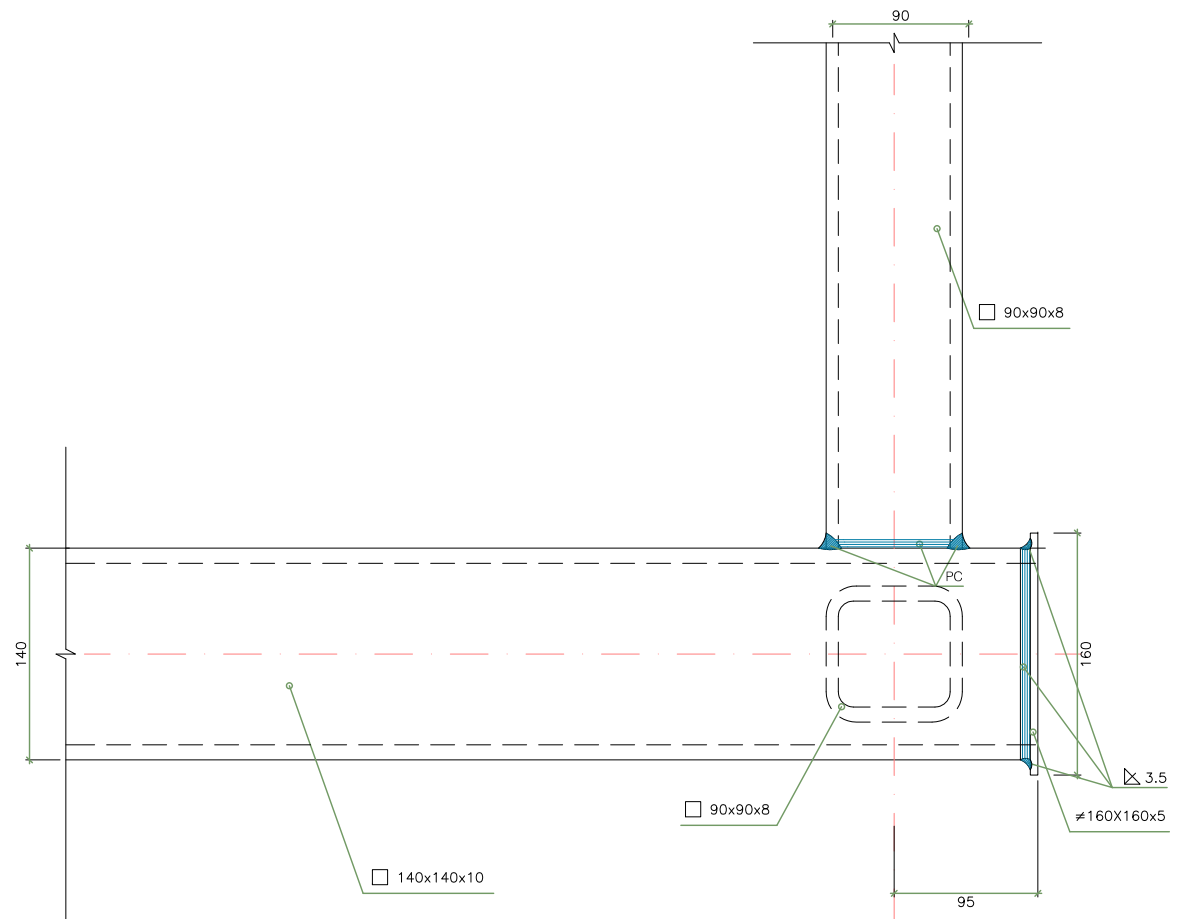



ESTRUCTURA METÀL·LICA. DETALL 8  
ESCALA 1/5

**LEYENDA**

PC: SOLDADURA A PENETRACIÓ COMPLETA CON PREPARACIÓ DE BORDE


**NOTA 1:**

TOTES LES SOLDADURES SERÀN A PENETRACIÓ COMPLETA AMB PREPARACIÓ DE VORA, A MENYS QUE S'INDIQUI EXPRESAMENT EL CONTRARI




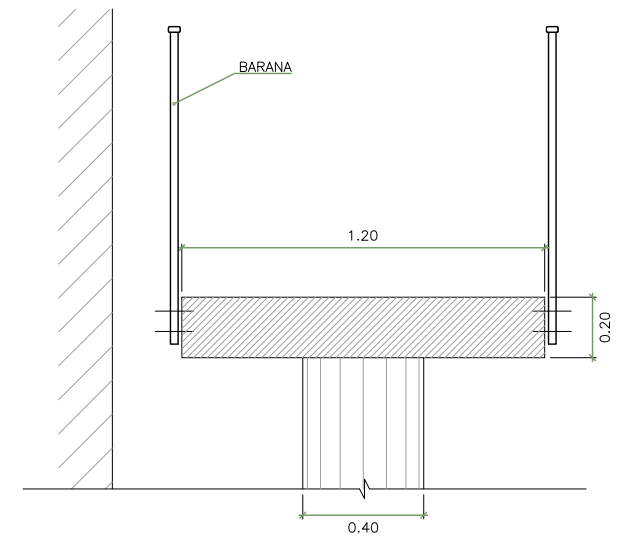
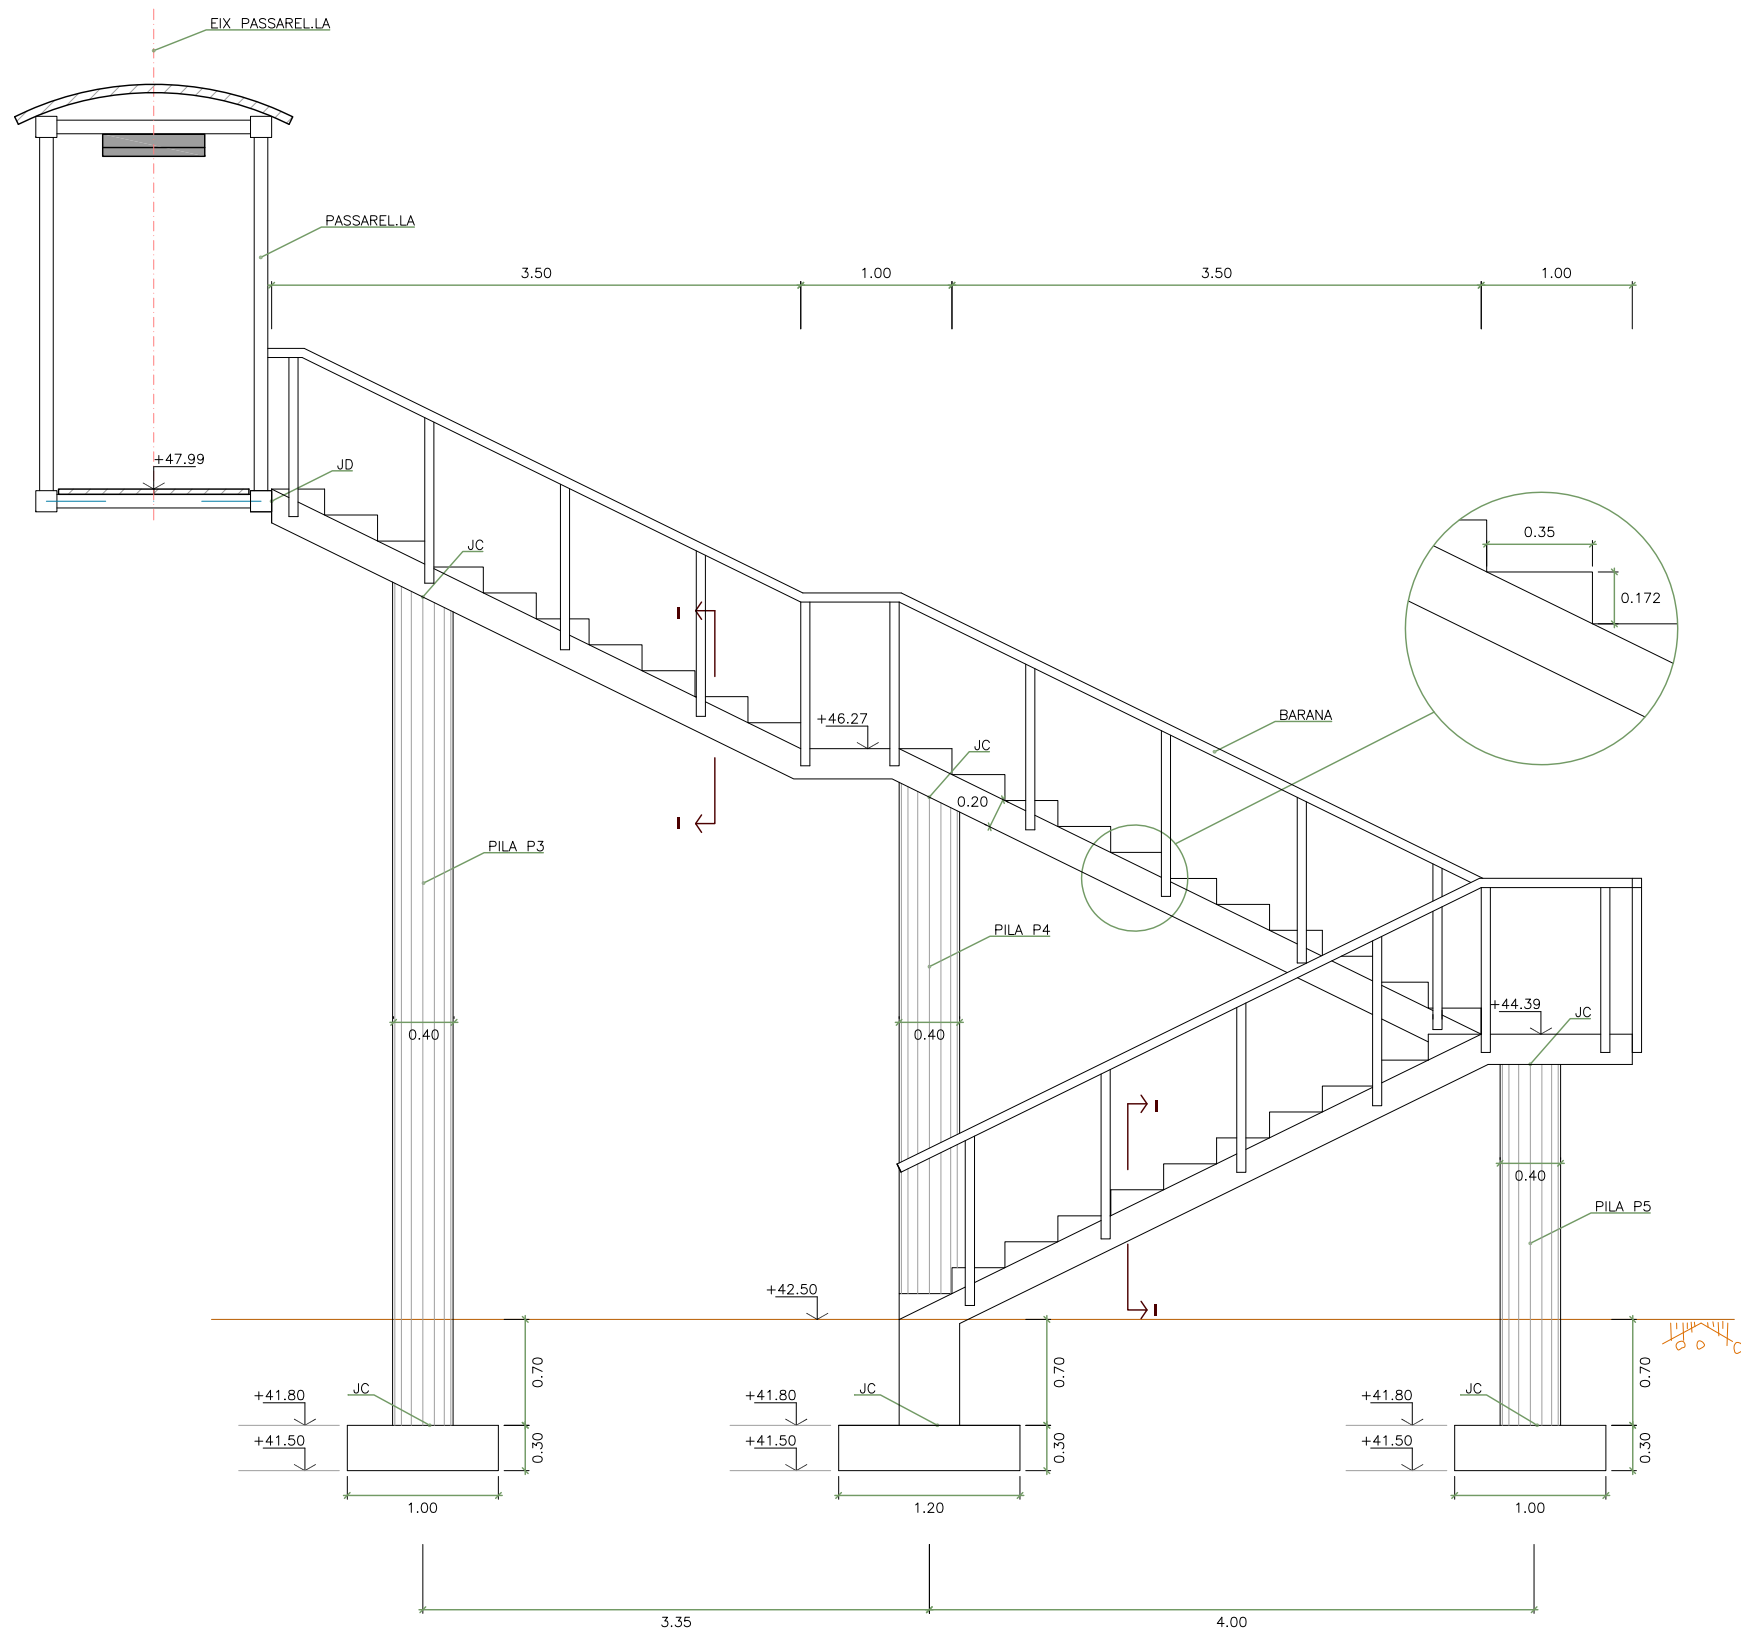


SECCIÓ I-I  
ESCALA 1/25

ALÇAT ESCALA  
ESCALA 1/50

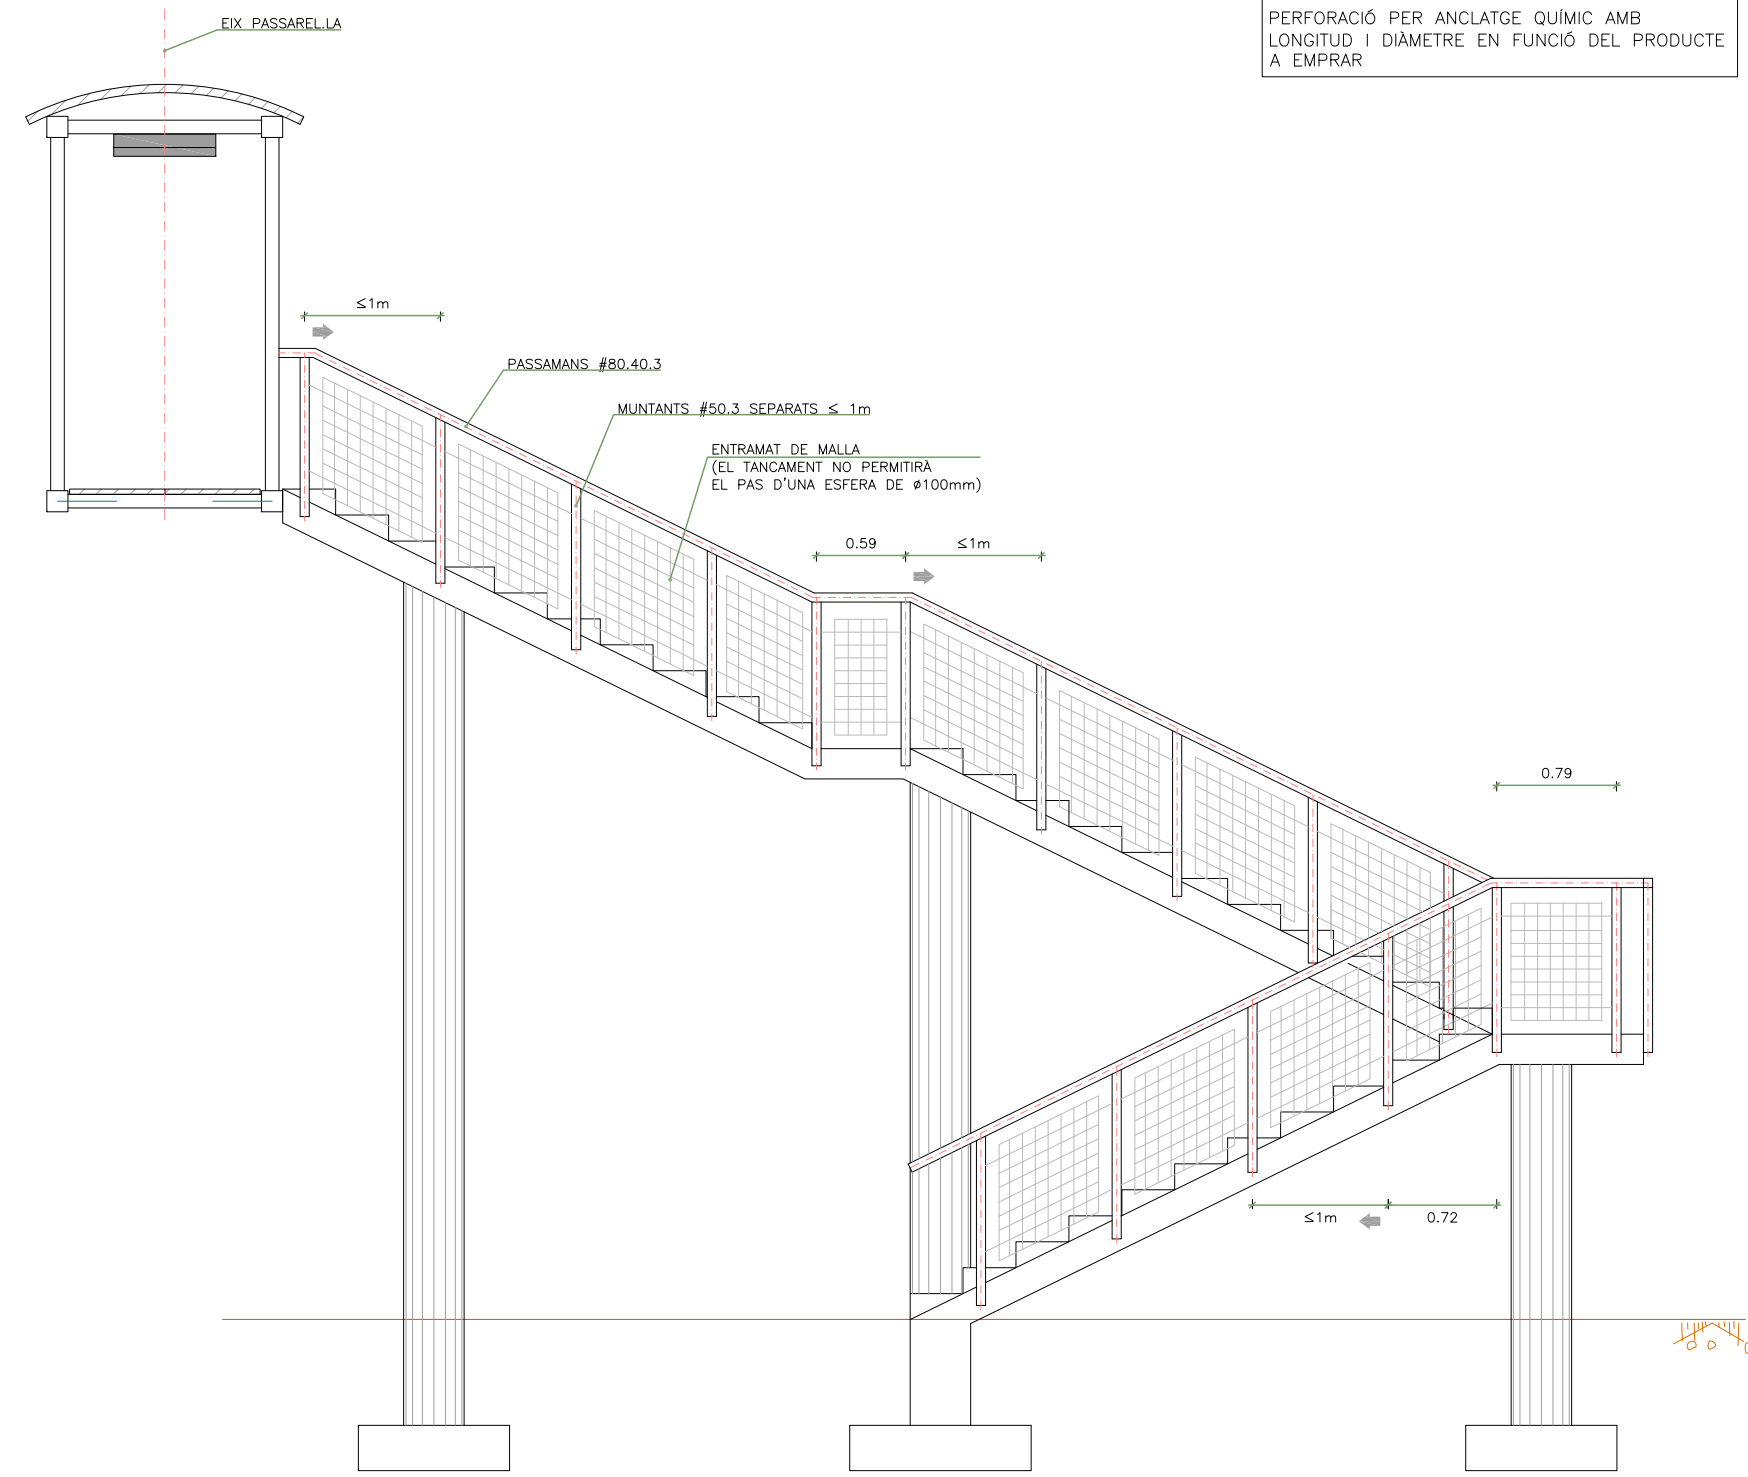

NOTA 1:  
 PERFORACIÓ PER ANCLATGE QUÍMIC AMB LONGITUD I DIÀMETRE EN FUNCIÓ DEL PRODUCTE A EMPRAR

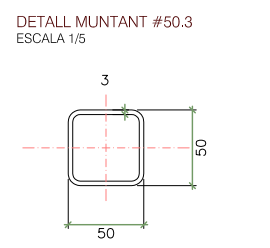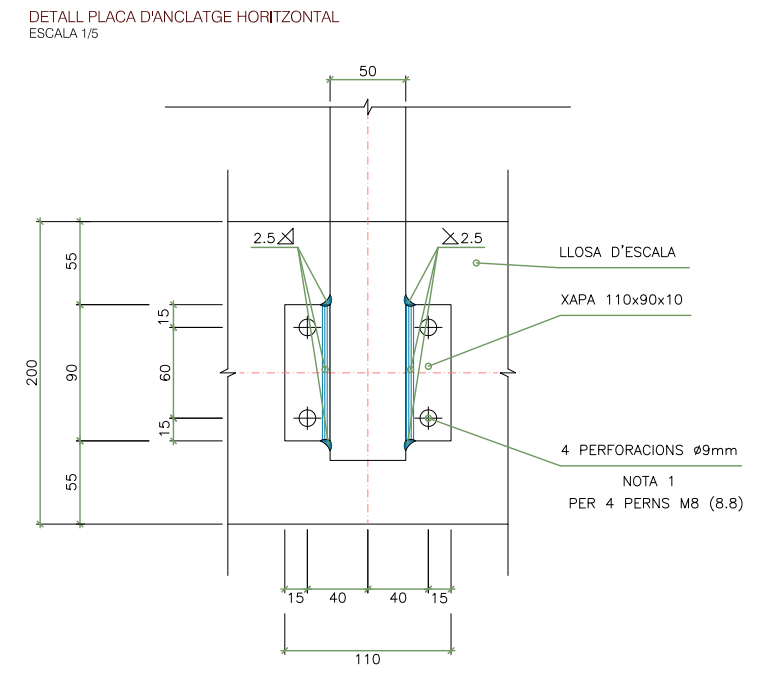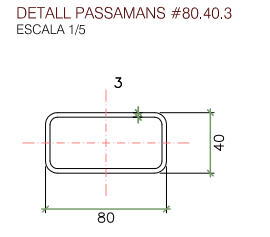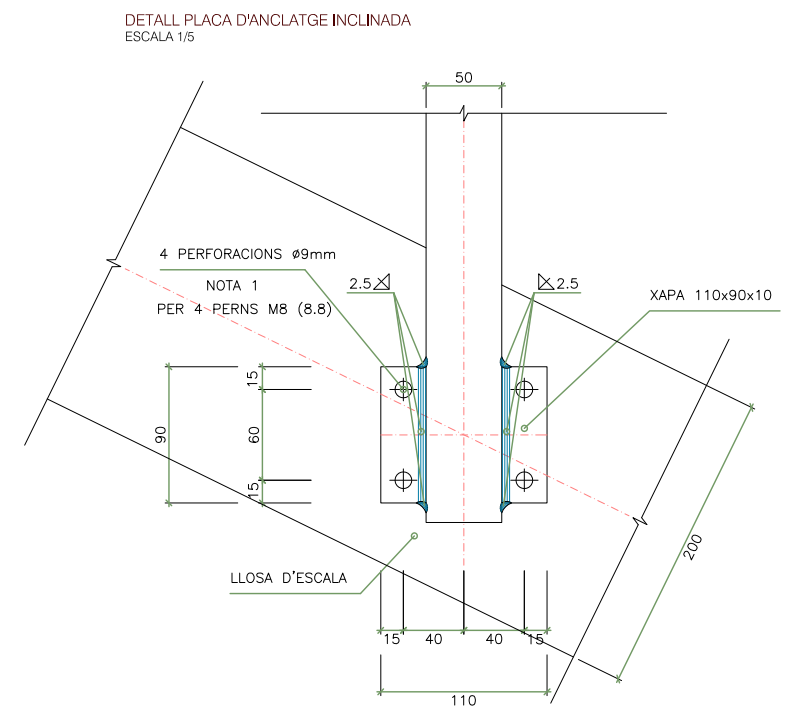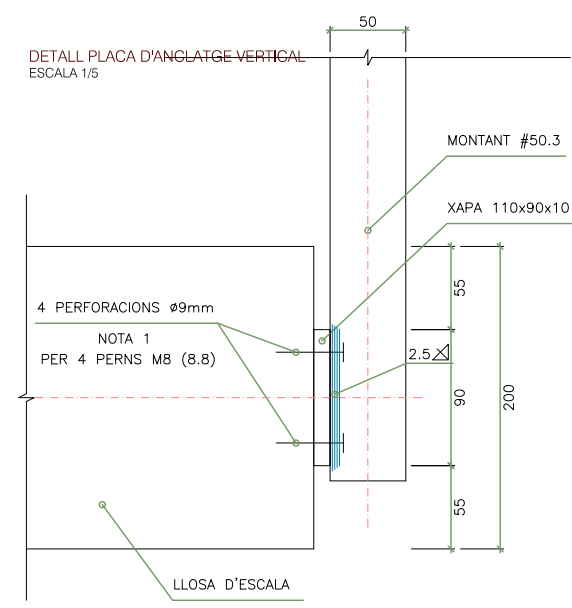

ALÇAT BARANA  
 ESCALA 1/50