


1 ESTACION LAV

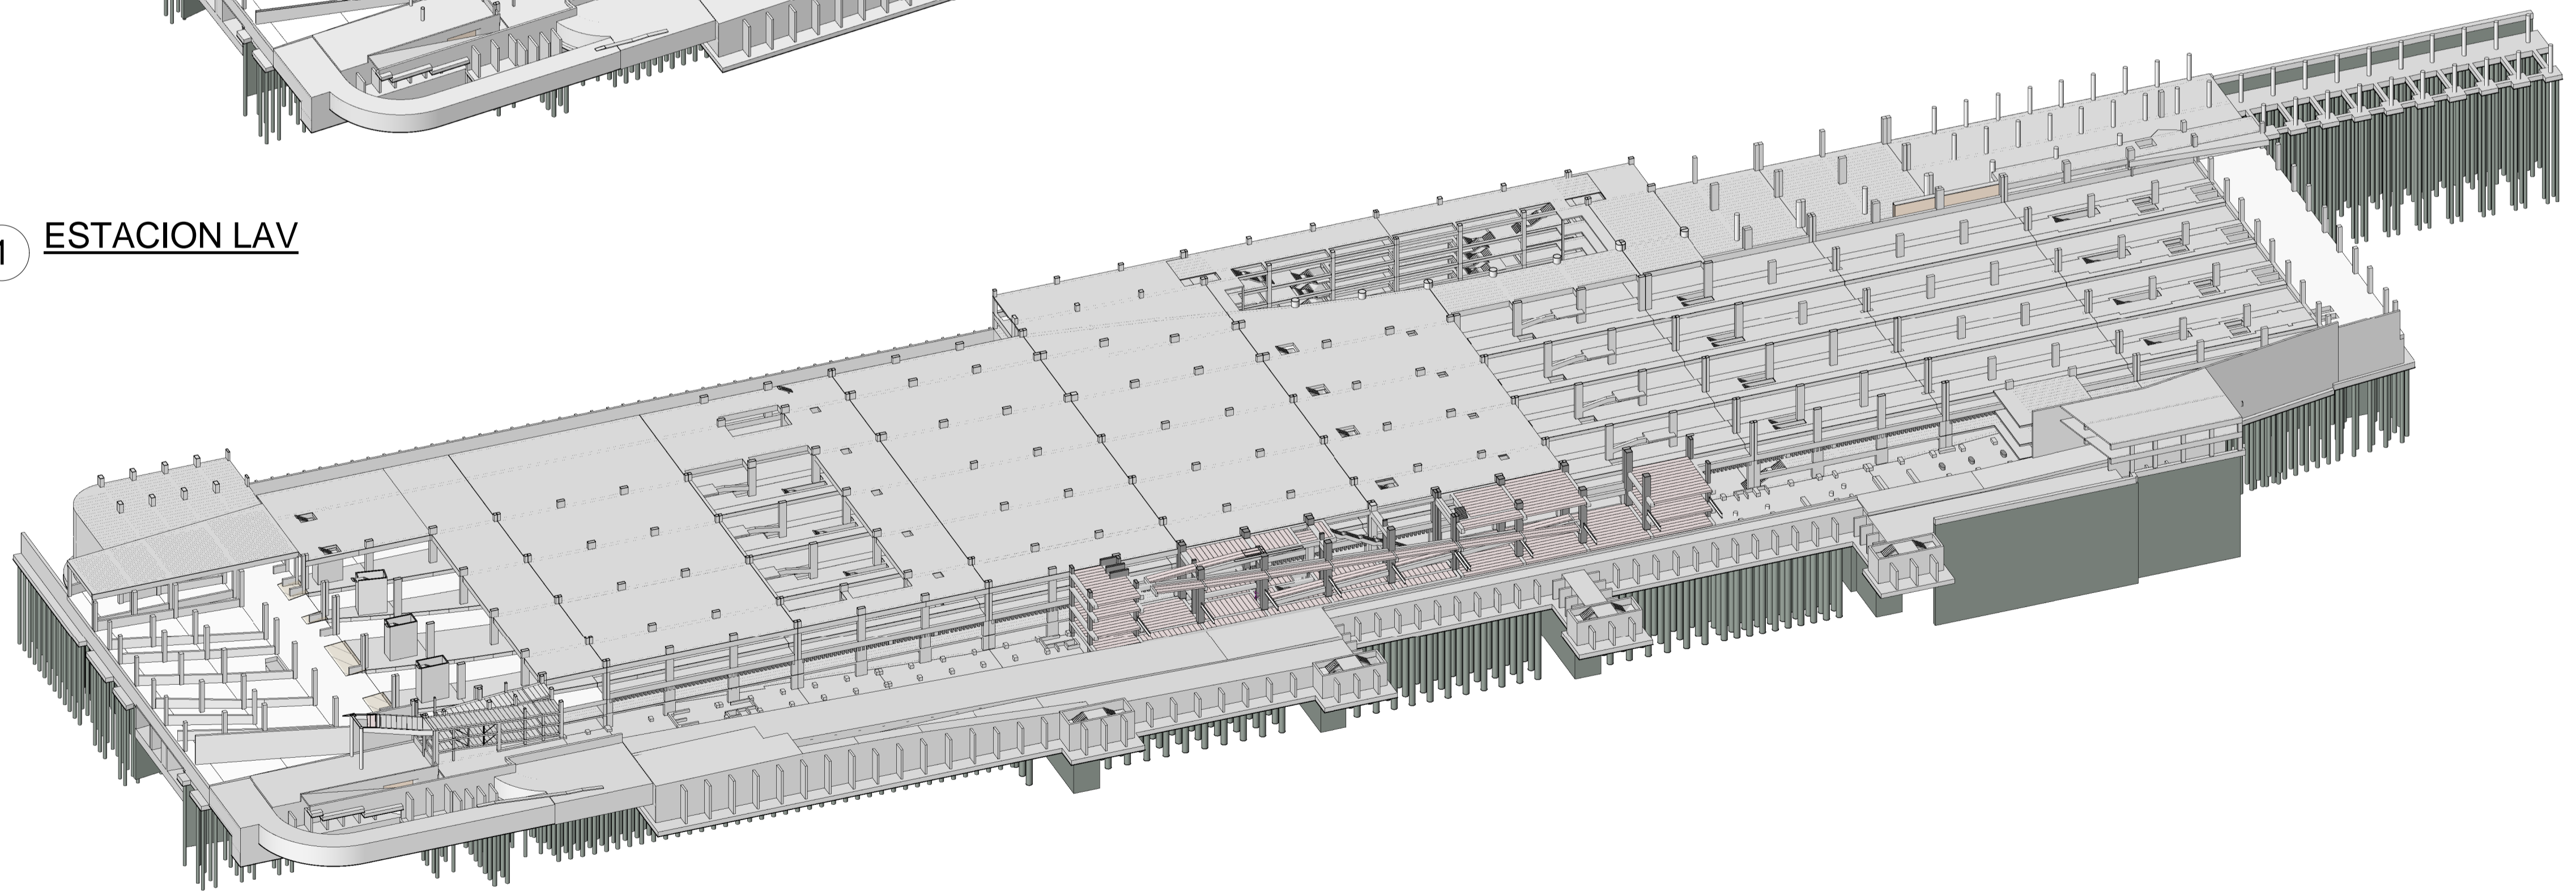

2 ACCESO HALL